


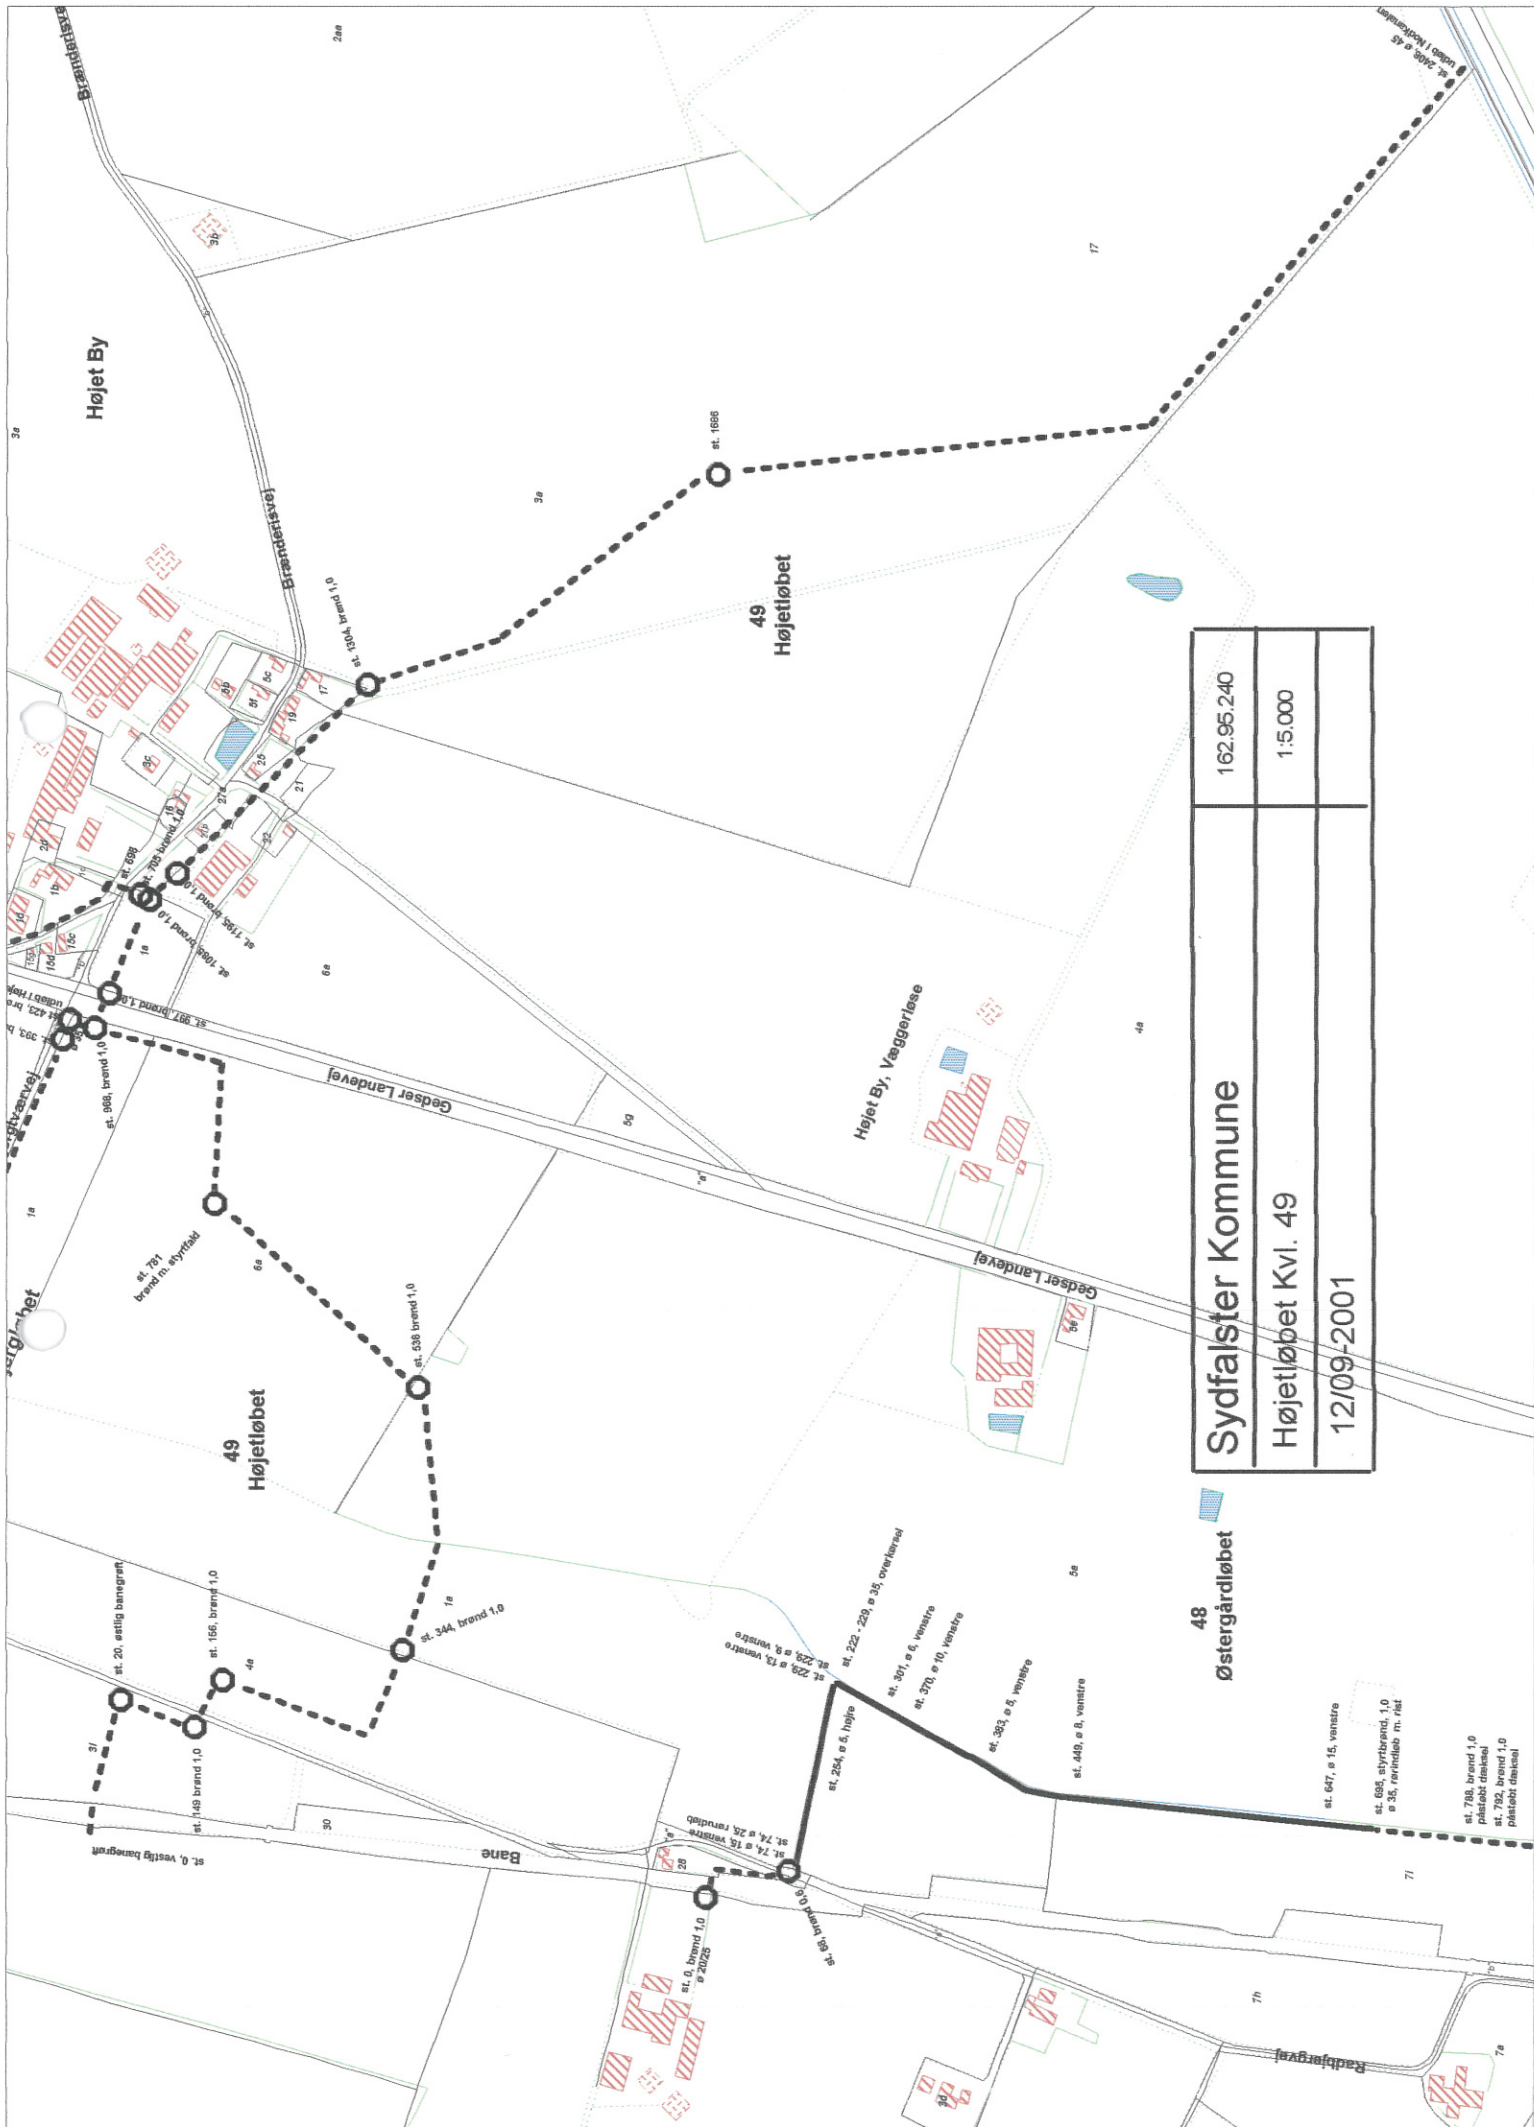

Sydfalster Kommune		162.95.240
Højetløbet Kvl. 49		1:5.000
12/09-2001		

HEDESELSKABET

Miljø og energi

Ringstedvej 20
Postboks 9
4000 Roskilde

Telefon 46 30 03 10
Telefax 46 30 03 11



Sag SYDFALSTER KOMMUNE		Sag nr. 162.95.240	
Emne HØJETLØBET KVL. NR. 49		Mål 1:10.000	Kotesystem
Dato 12/2-1996	Godkendt	Sagsbehandler JKM	Tegnet
		Rettet	Tegn. nr.
		Bilag	

