



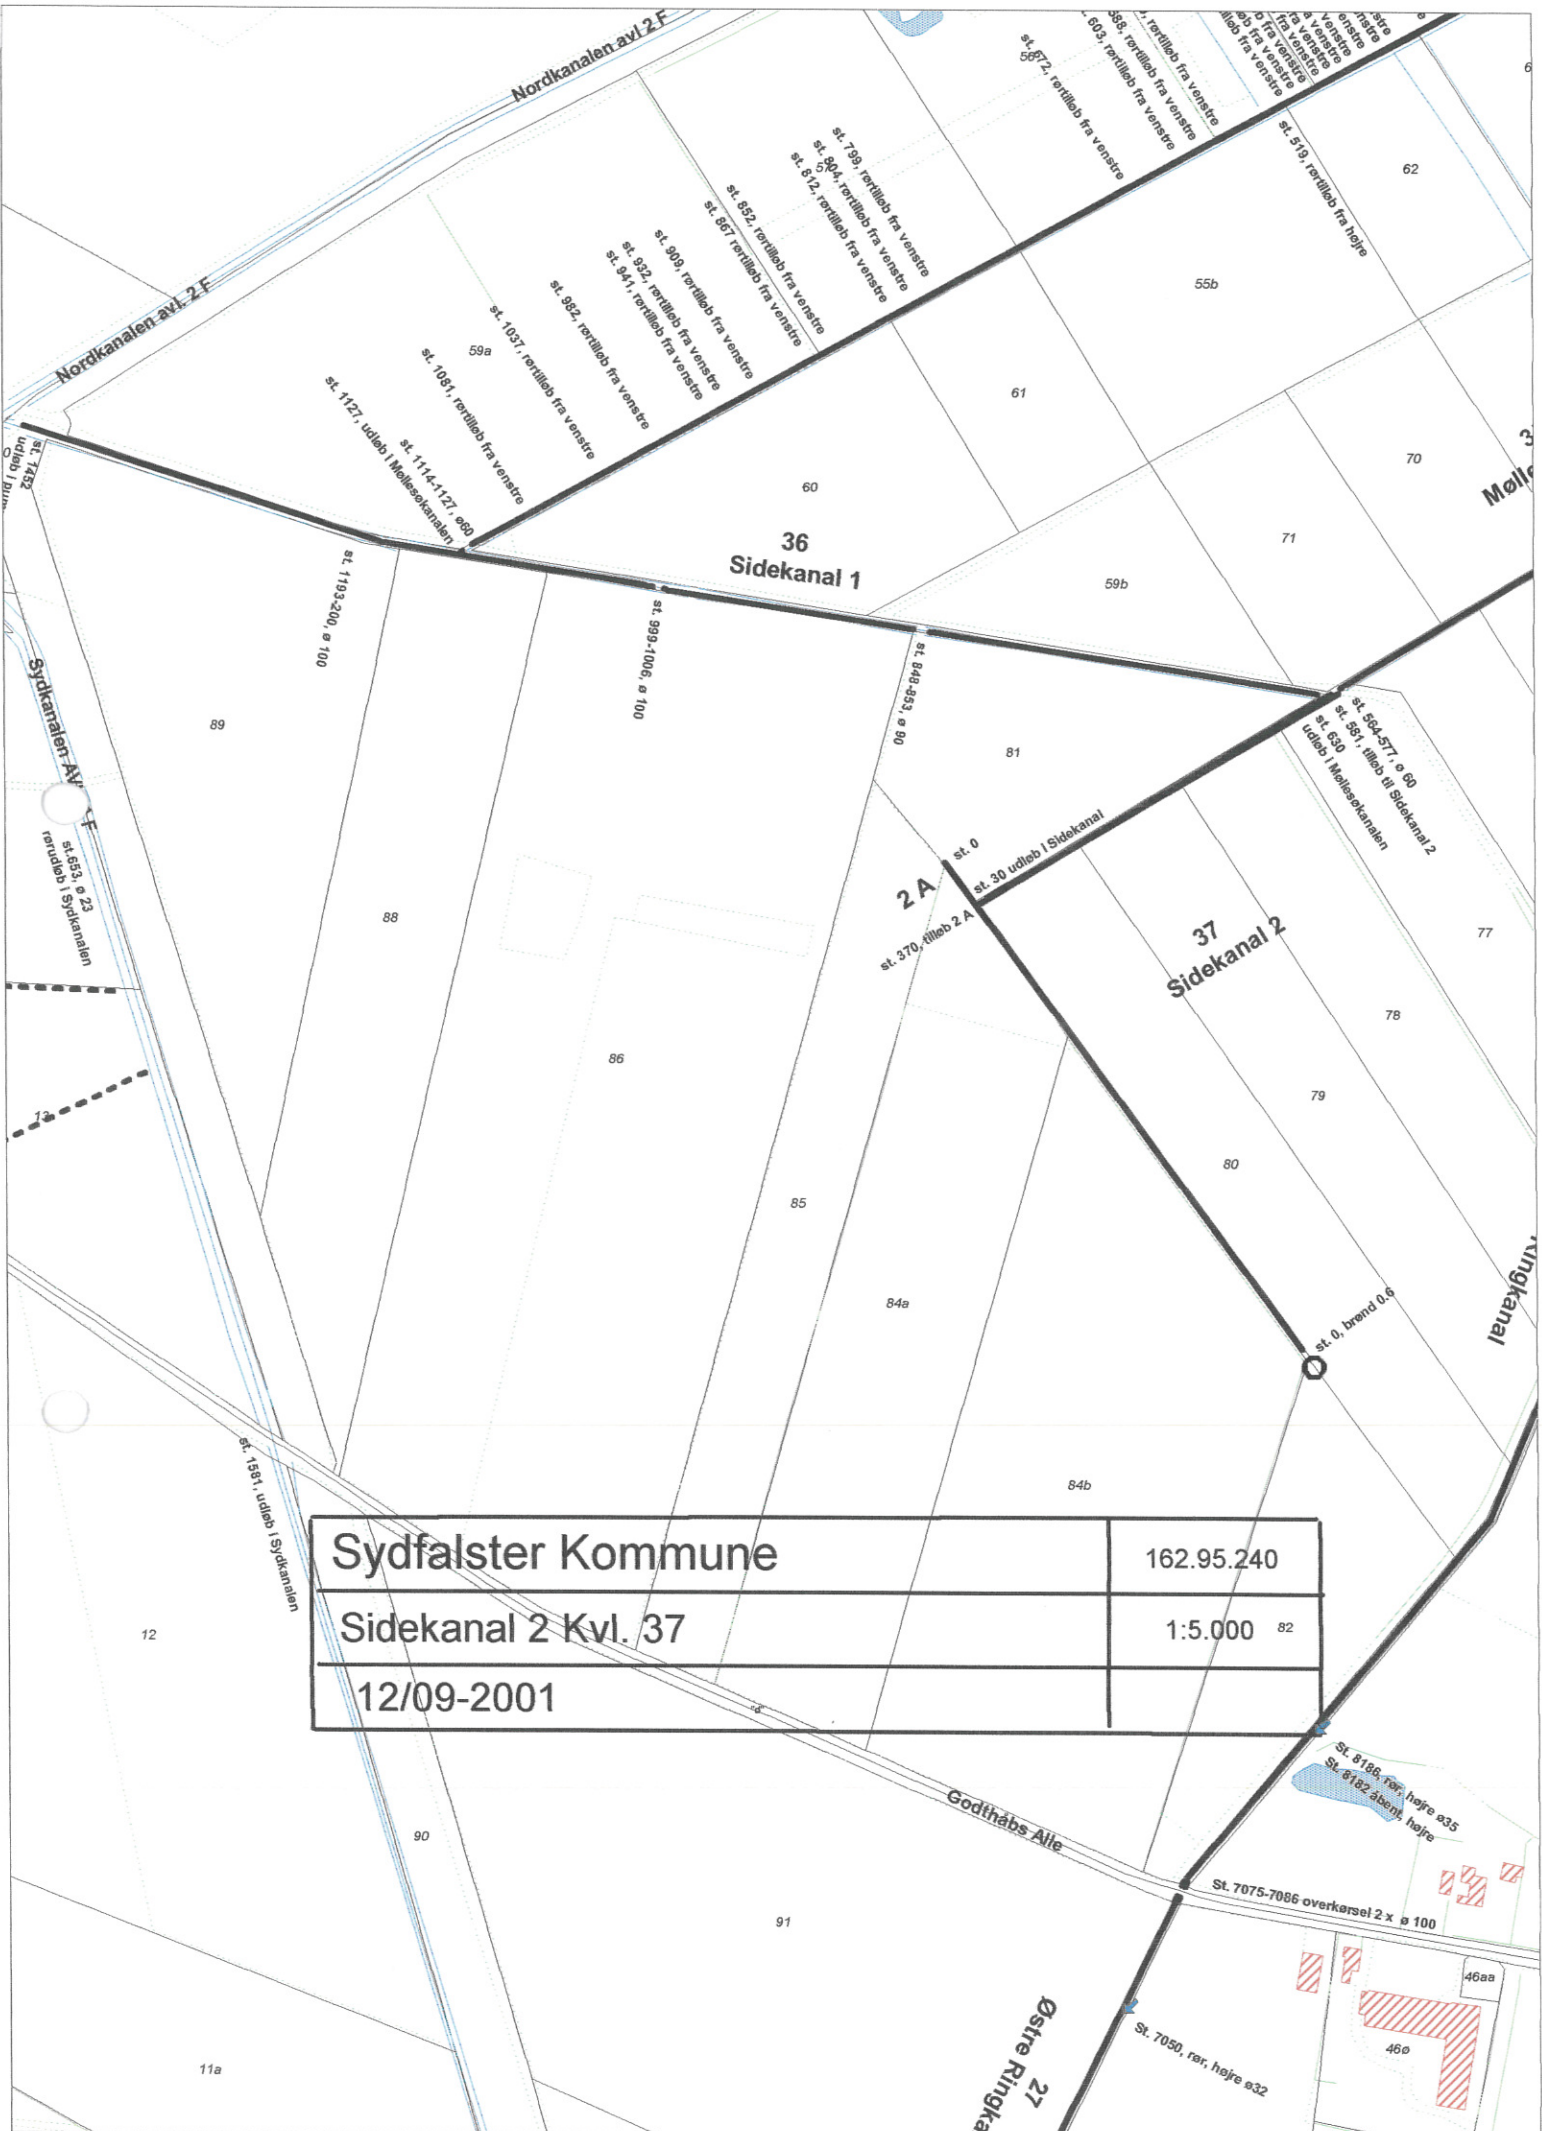

Sydfalster Kommune	162.95.240
Sidekanal 2 Kvl. 37	1:5.000 82
12/09-2001	

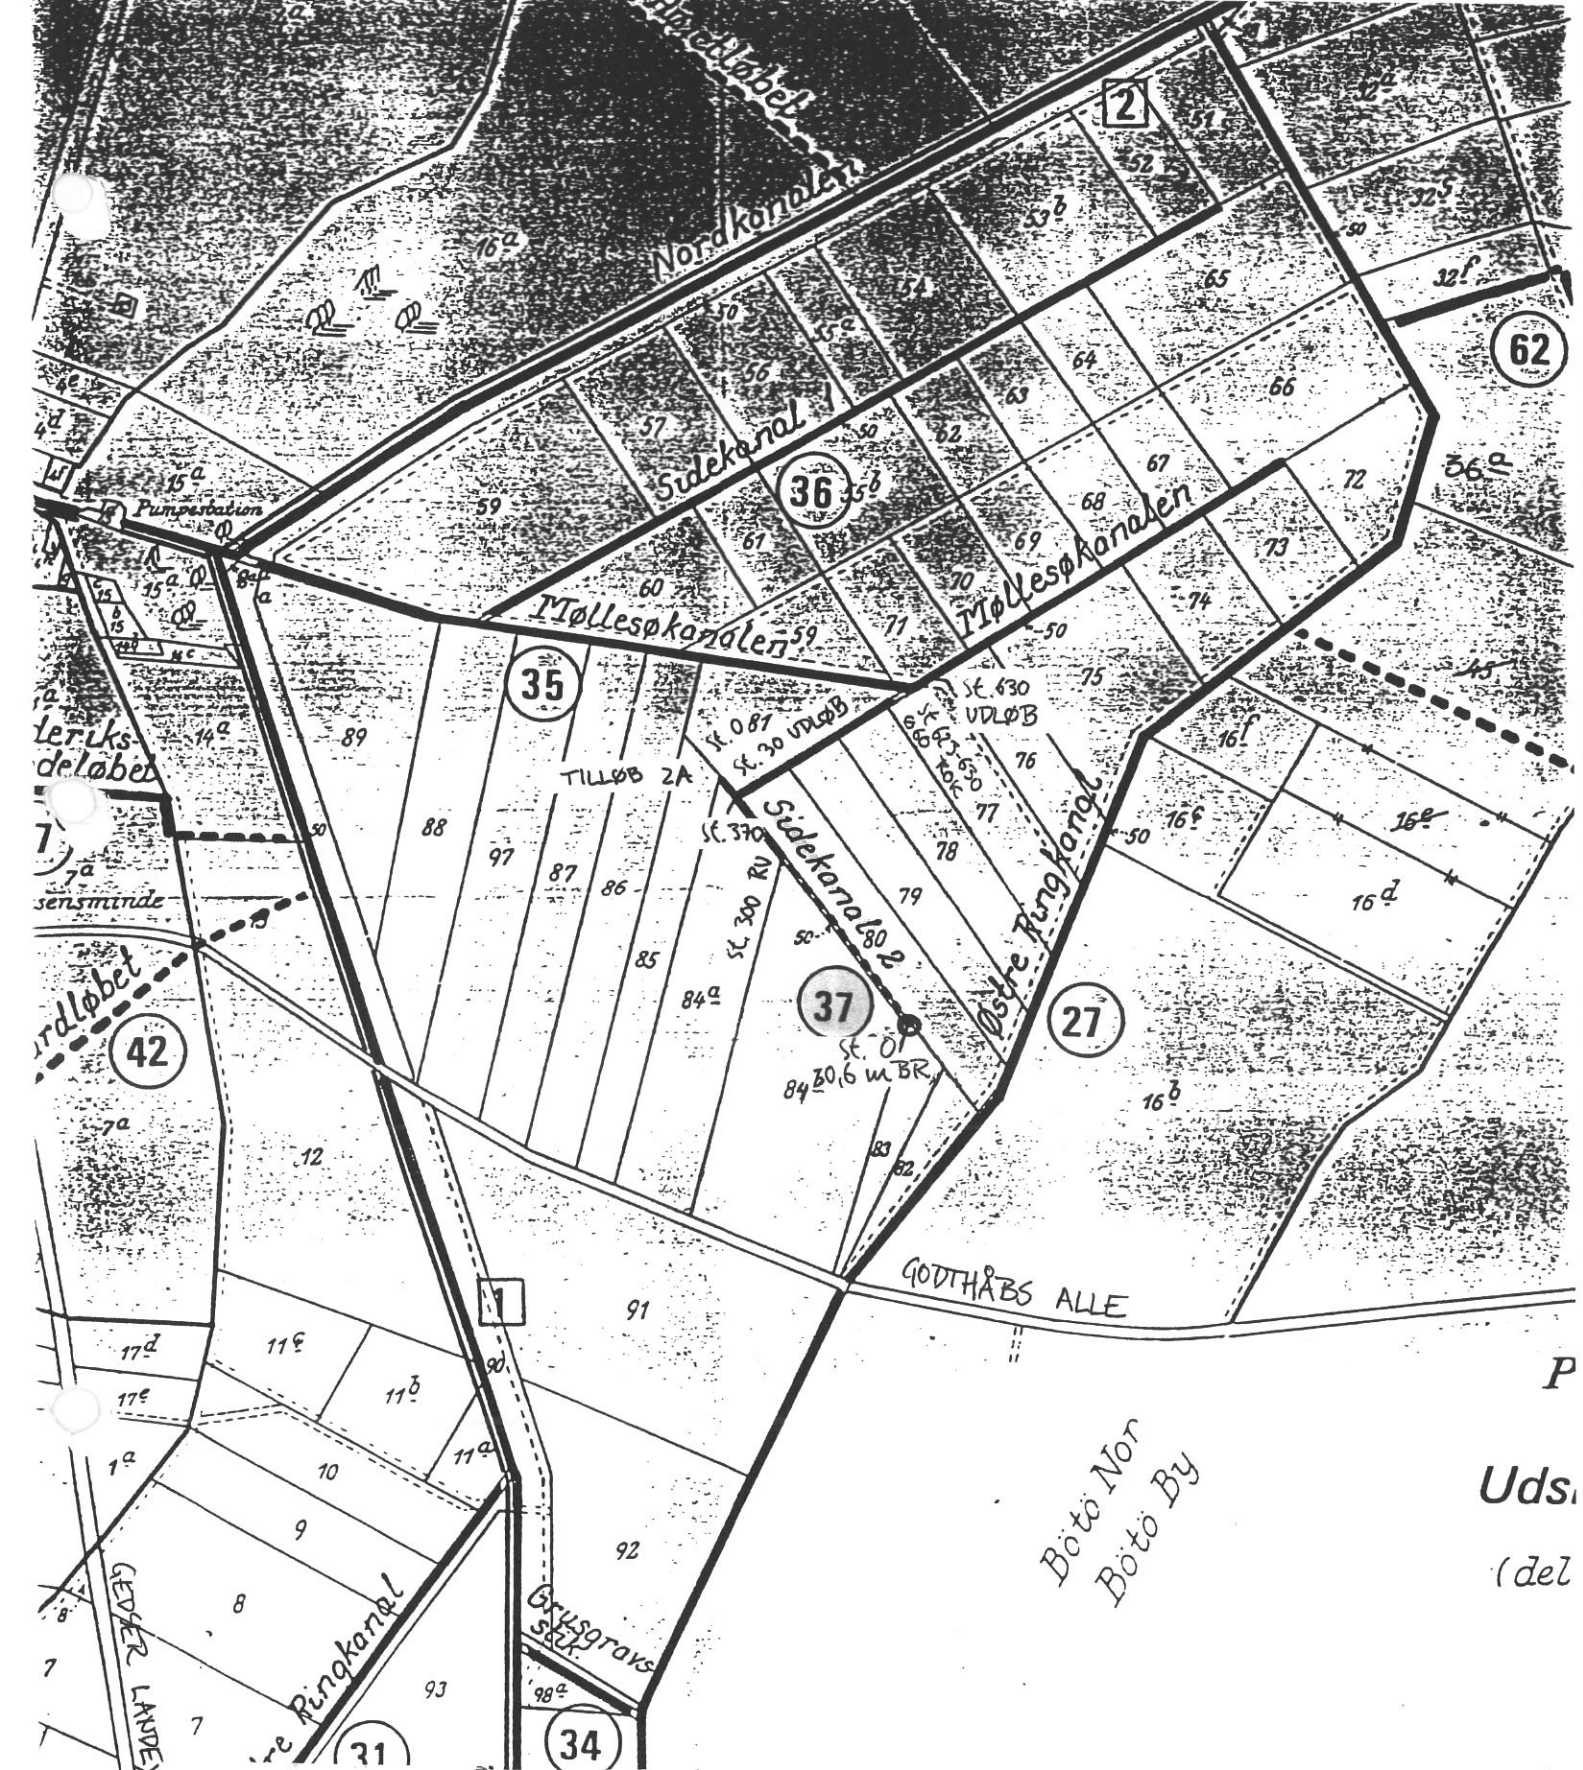

HEDESELSKABET

Miljø og energi

Ringstedvej 20
Postboks 9
4000 Roskilde

Telefon 46 30 03 10
Telefax 46 30 03 11



Sag SYDFALSTER KOMMUNE					Sag nr. 162.95.240	
Emne SIDEKANAL 2 M. TILLØB 2A					Mål 1:10.000	Kotesystem
Dato 12/2-1996	Godkendt	Sagsbehandler JKM	Tegnet	Rettet	Tegn.nr	Bilag