



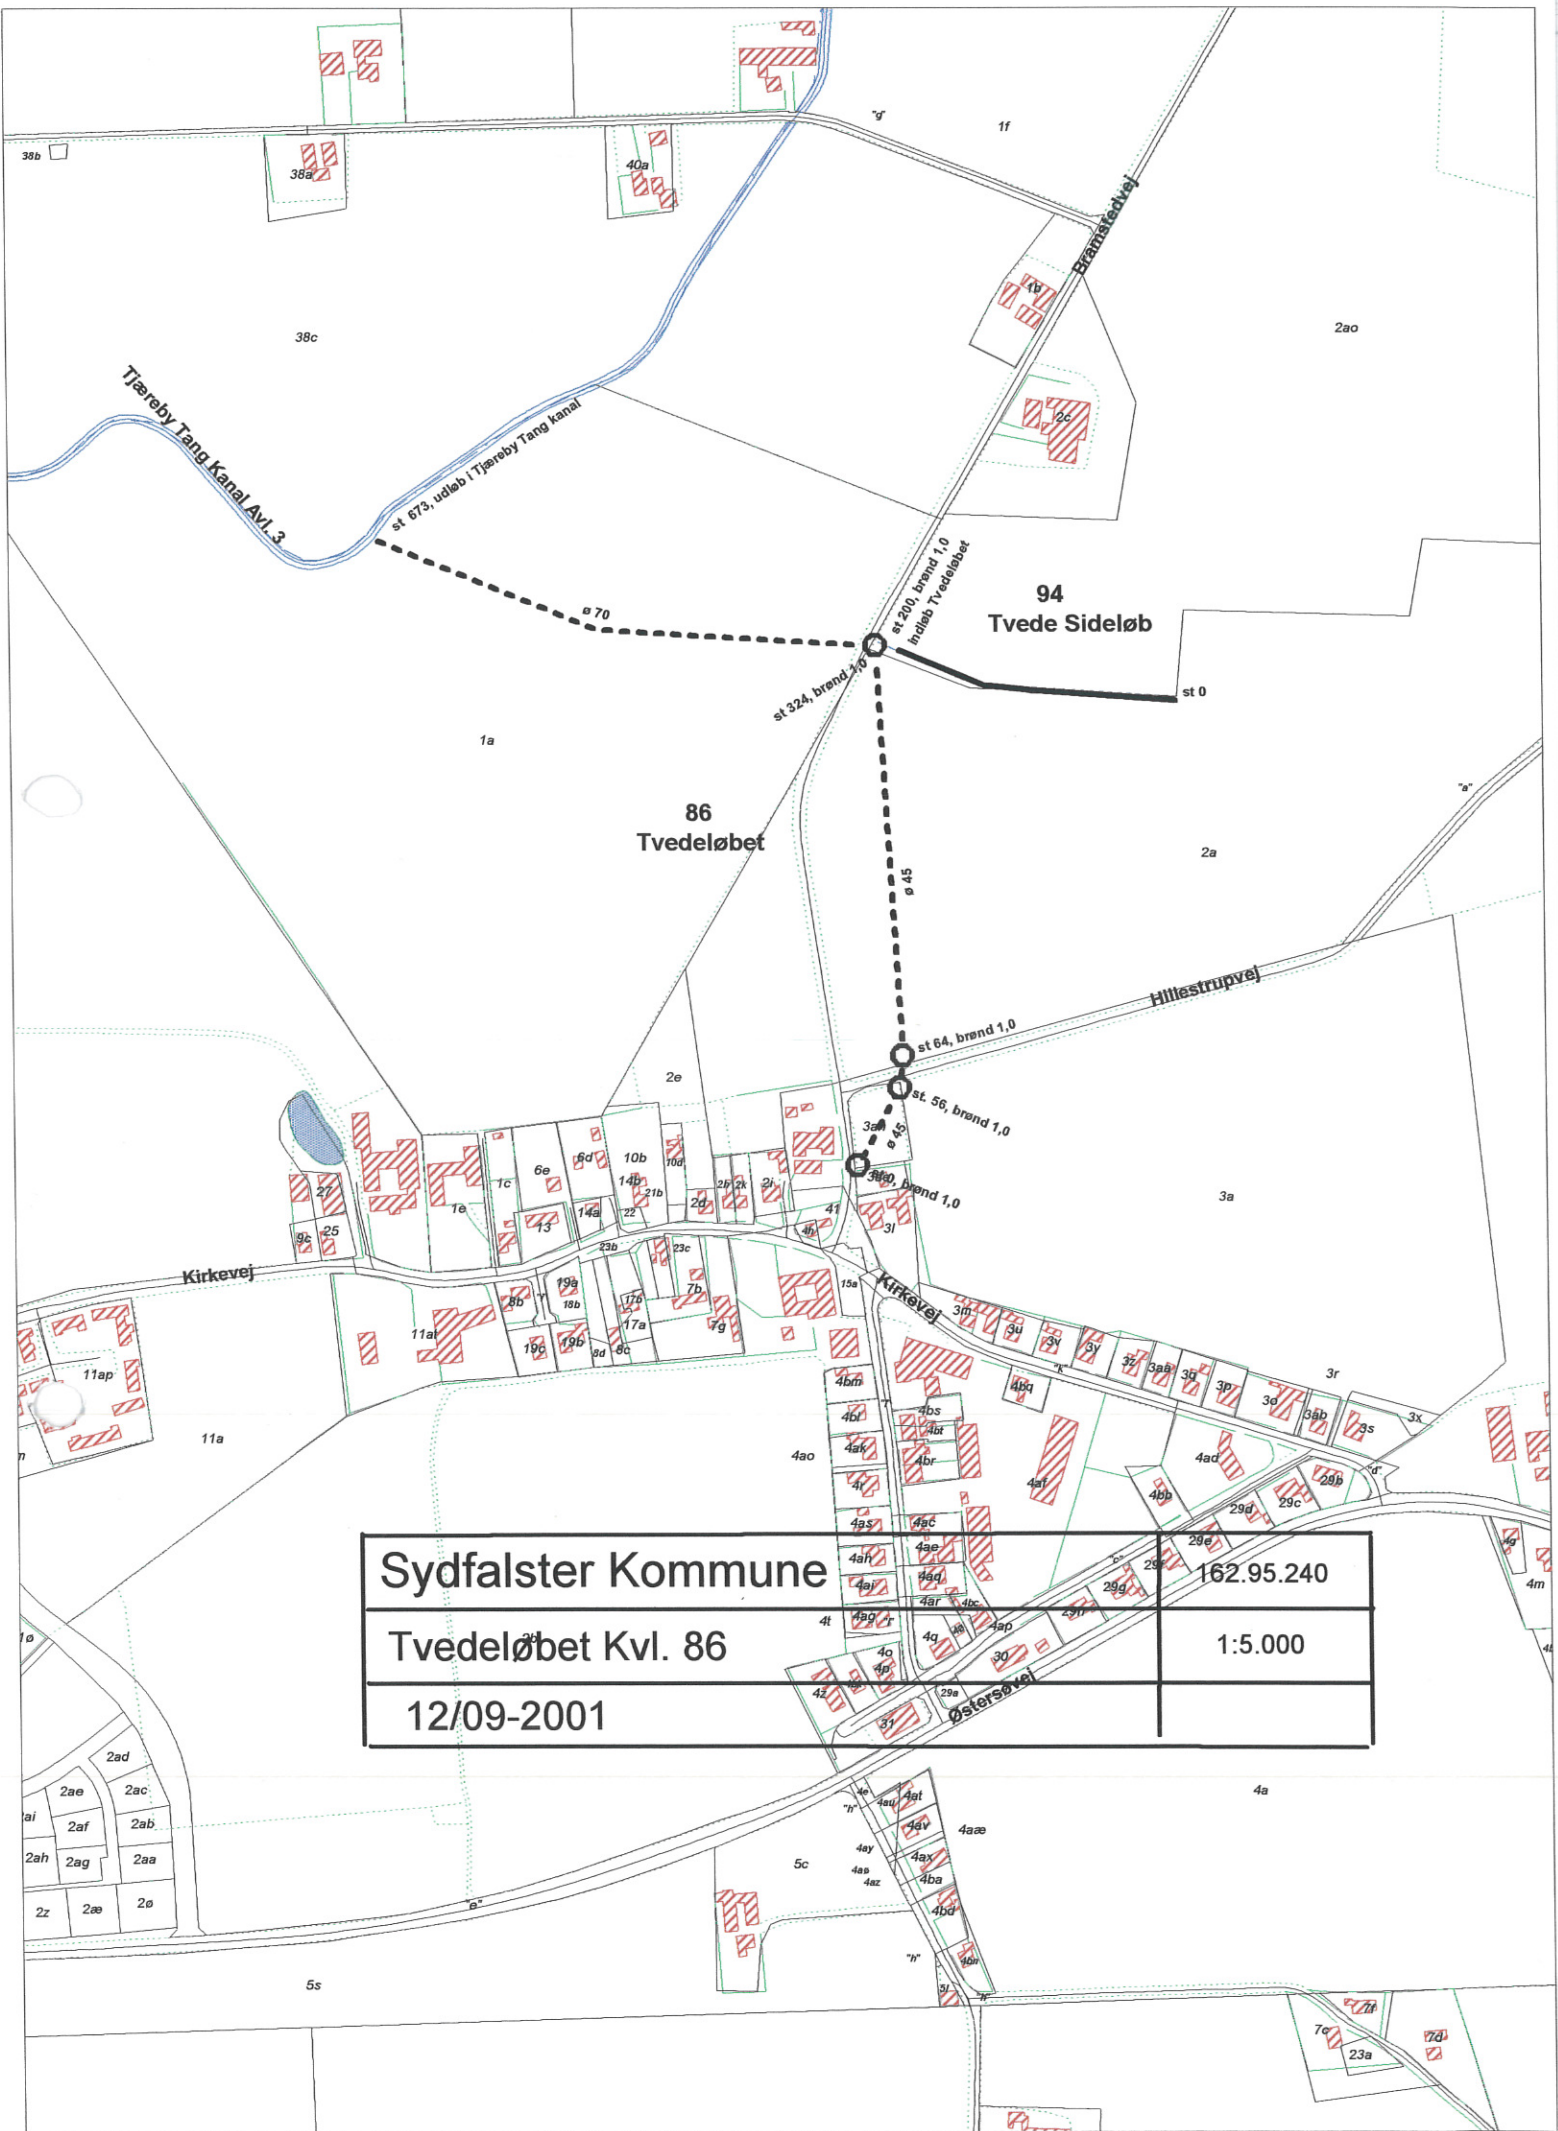

Sydfalster Kommune	162.95.240
Tvedeløbet Kvl. 86	1:5.000
12/09-2001	

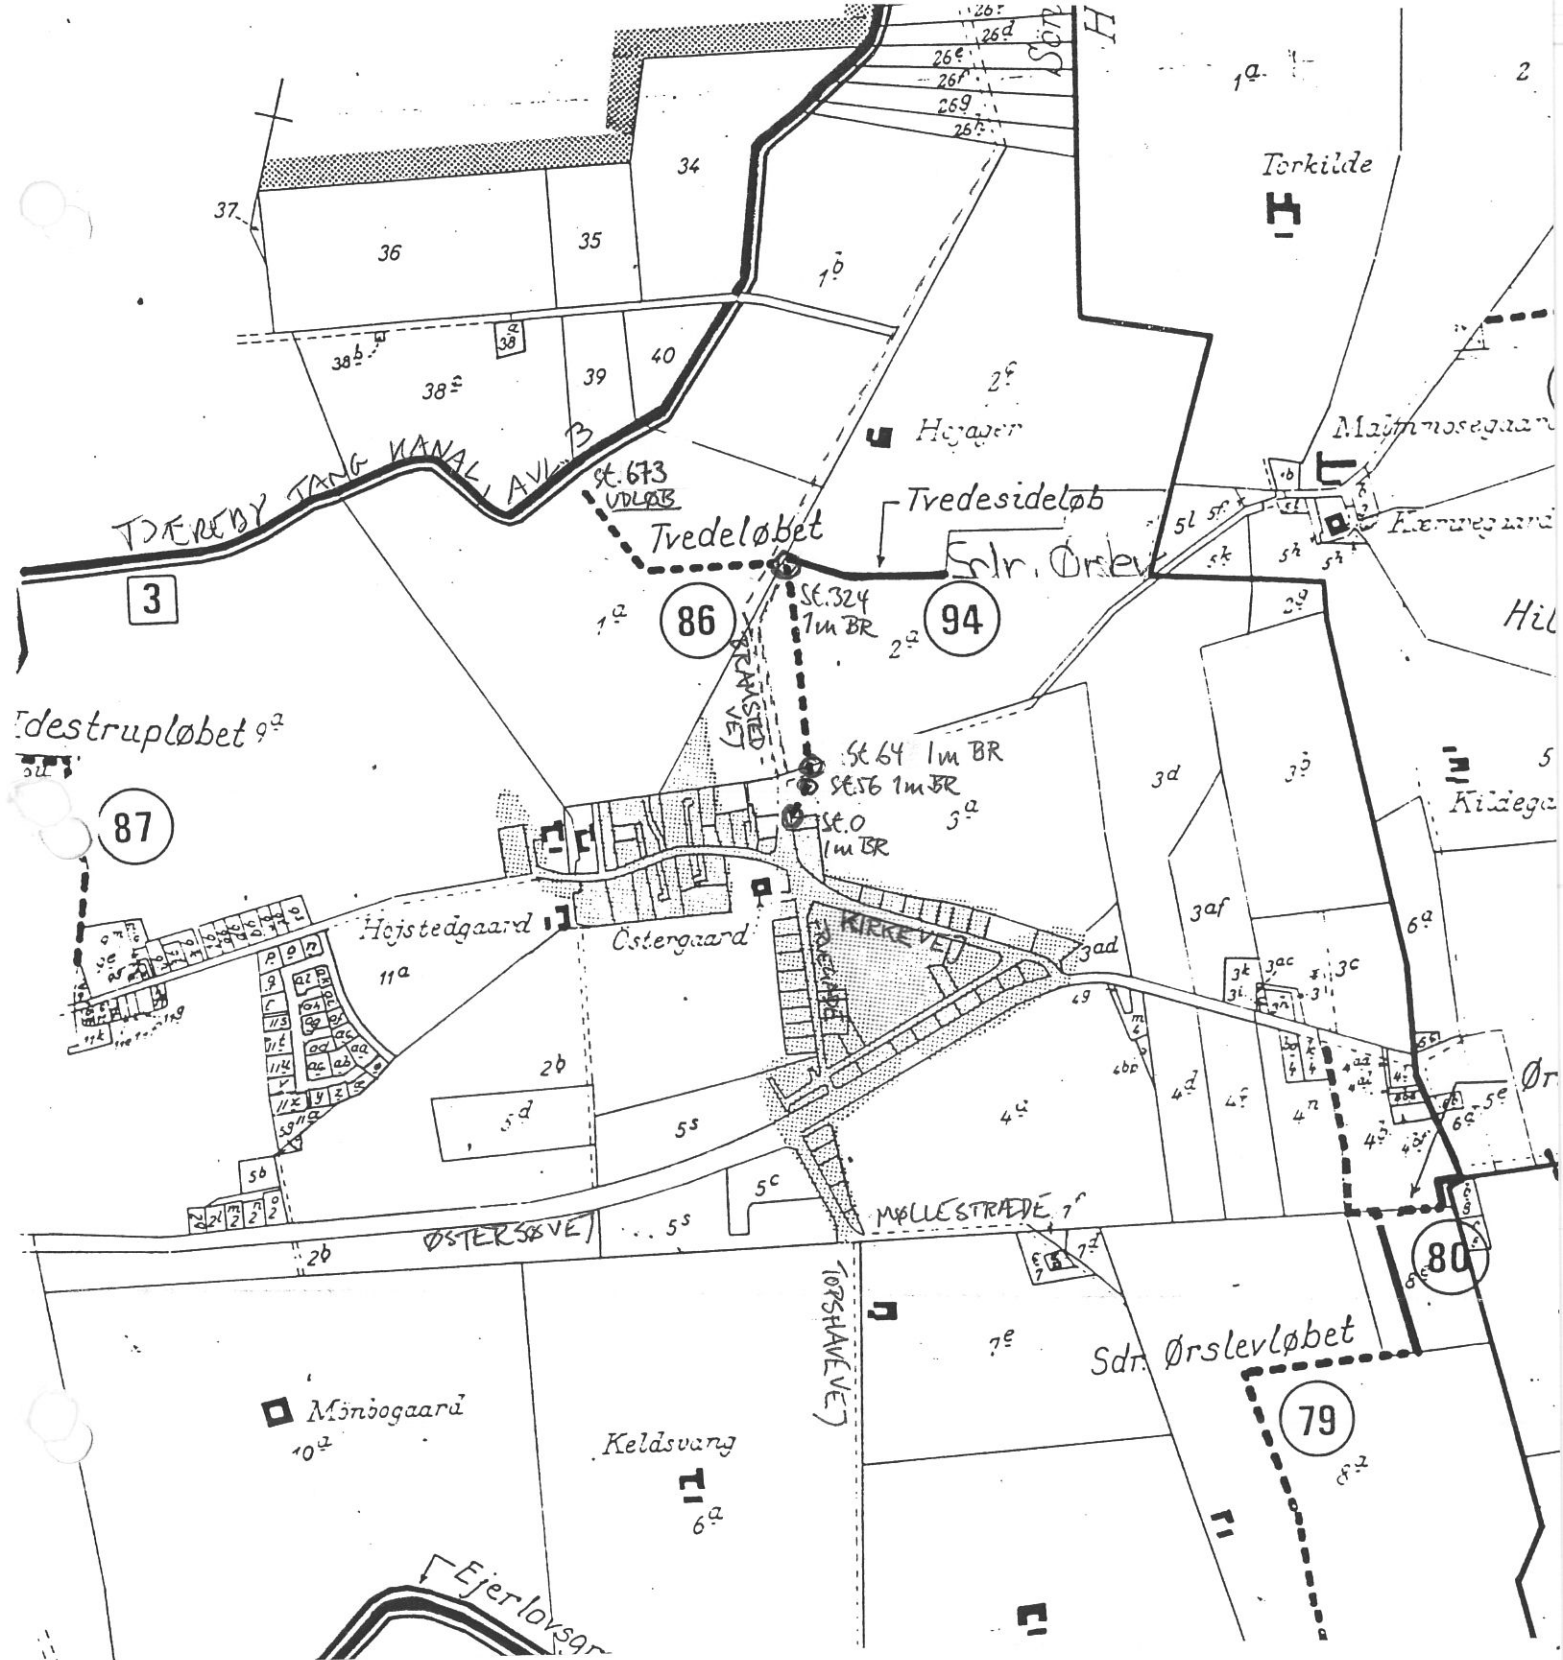

HEDESELSKABET

Miljø og energi

Ringstedvej 20
Postboks 9
4000 Roskilde

Telefon 46 30 03 10
Telefax 46 30 03 11



Sag SYDFALSTER KOMMUNE				Sag nr. 362.97.240	
Emne TVEDELØBET, KVL. NR. 86				Mål 1:10.000	Kotesystem
Dato 20/2-1998	Godkendt	Sagsbehandler JKM	Tegnet	Rettet 2001	Tegn. nr.
				Bilag	

Brøggergaard

Vængegaard