

HEDESELSKABET


Miljø og energi

Ringstedvej 20
Postboks 9
4000 Roskilde

Telefon 46 30 03 10
Telefax 46 30 03 11



Sag	SYDFALSTER KOMMUNE				Sag nr.	362.97.240	
Emne	LUNDLEDGÅRDLØBET, KVL. NR. 88				Mål	1:4000	Kotesystem
Dato	Godkendt	Sagsbehandler	Tegnet	Rettet	Tegn. nr.	Bilag	
20/2-1998		JKM					

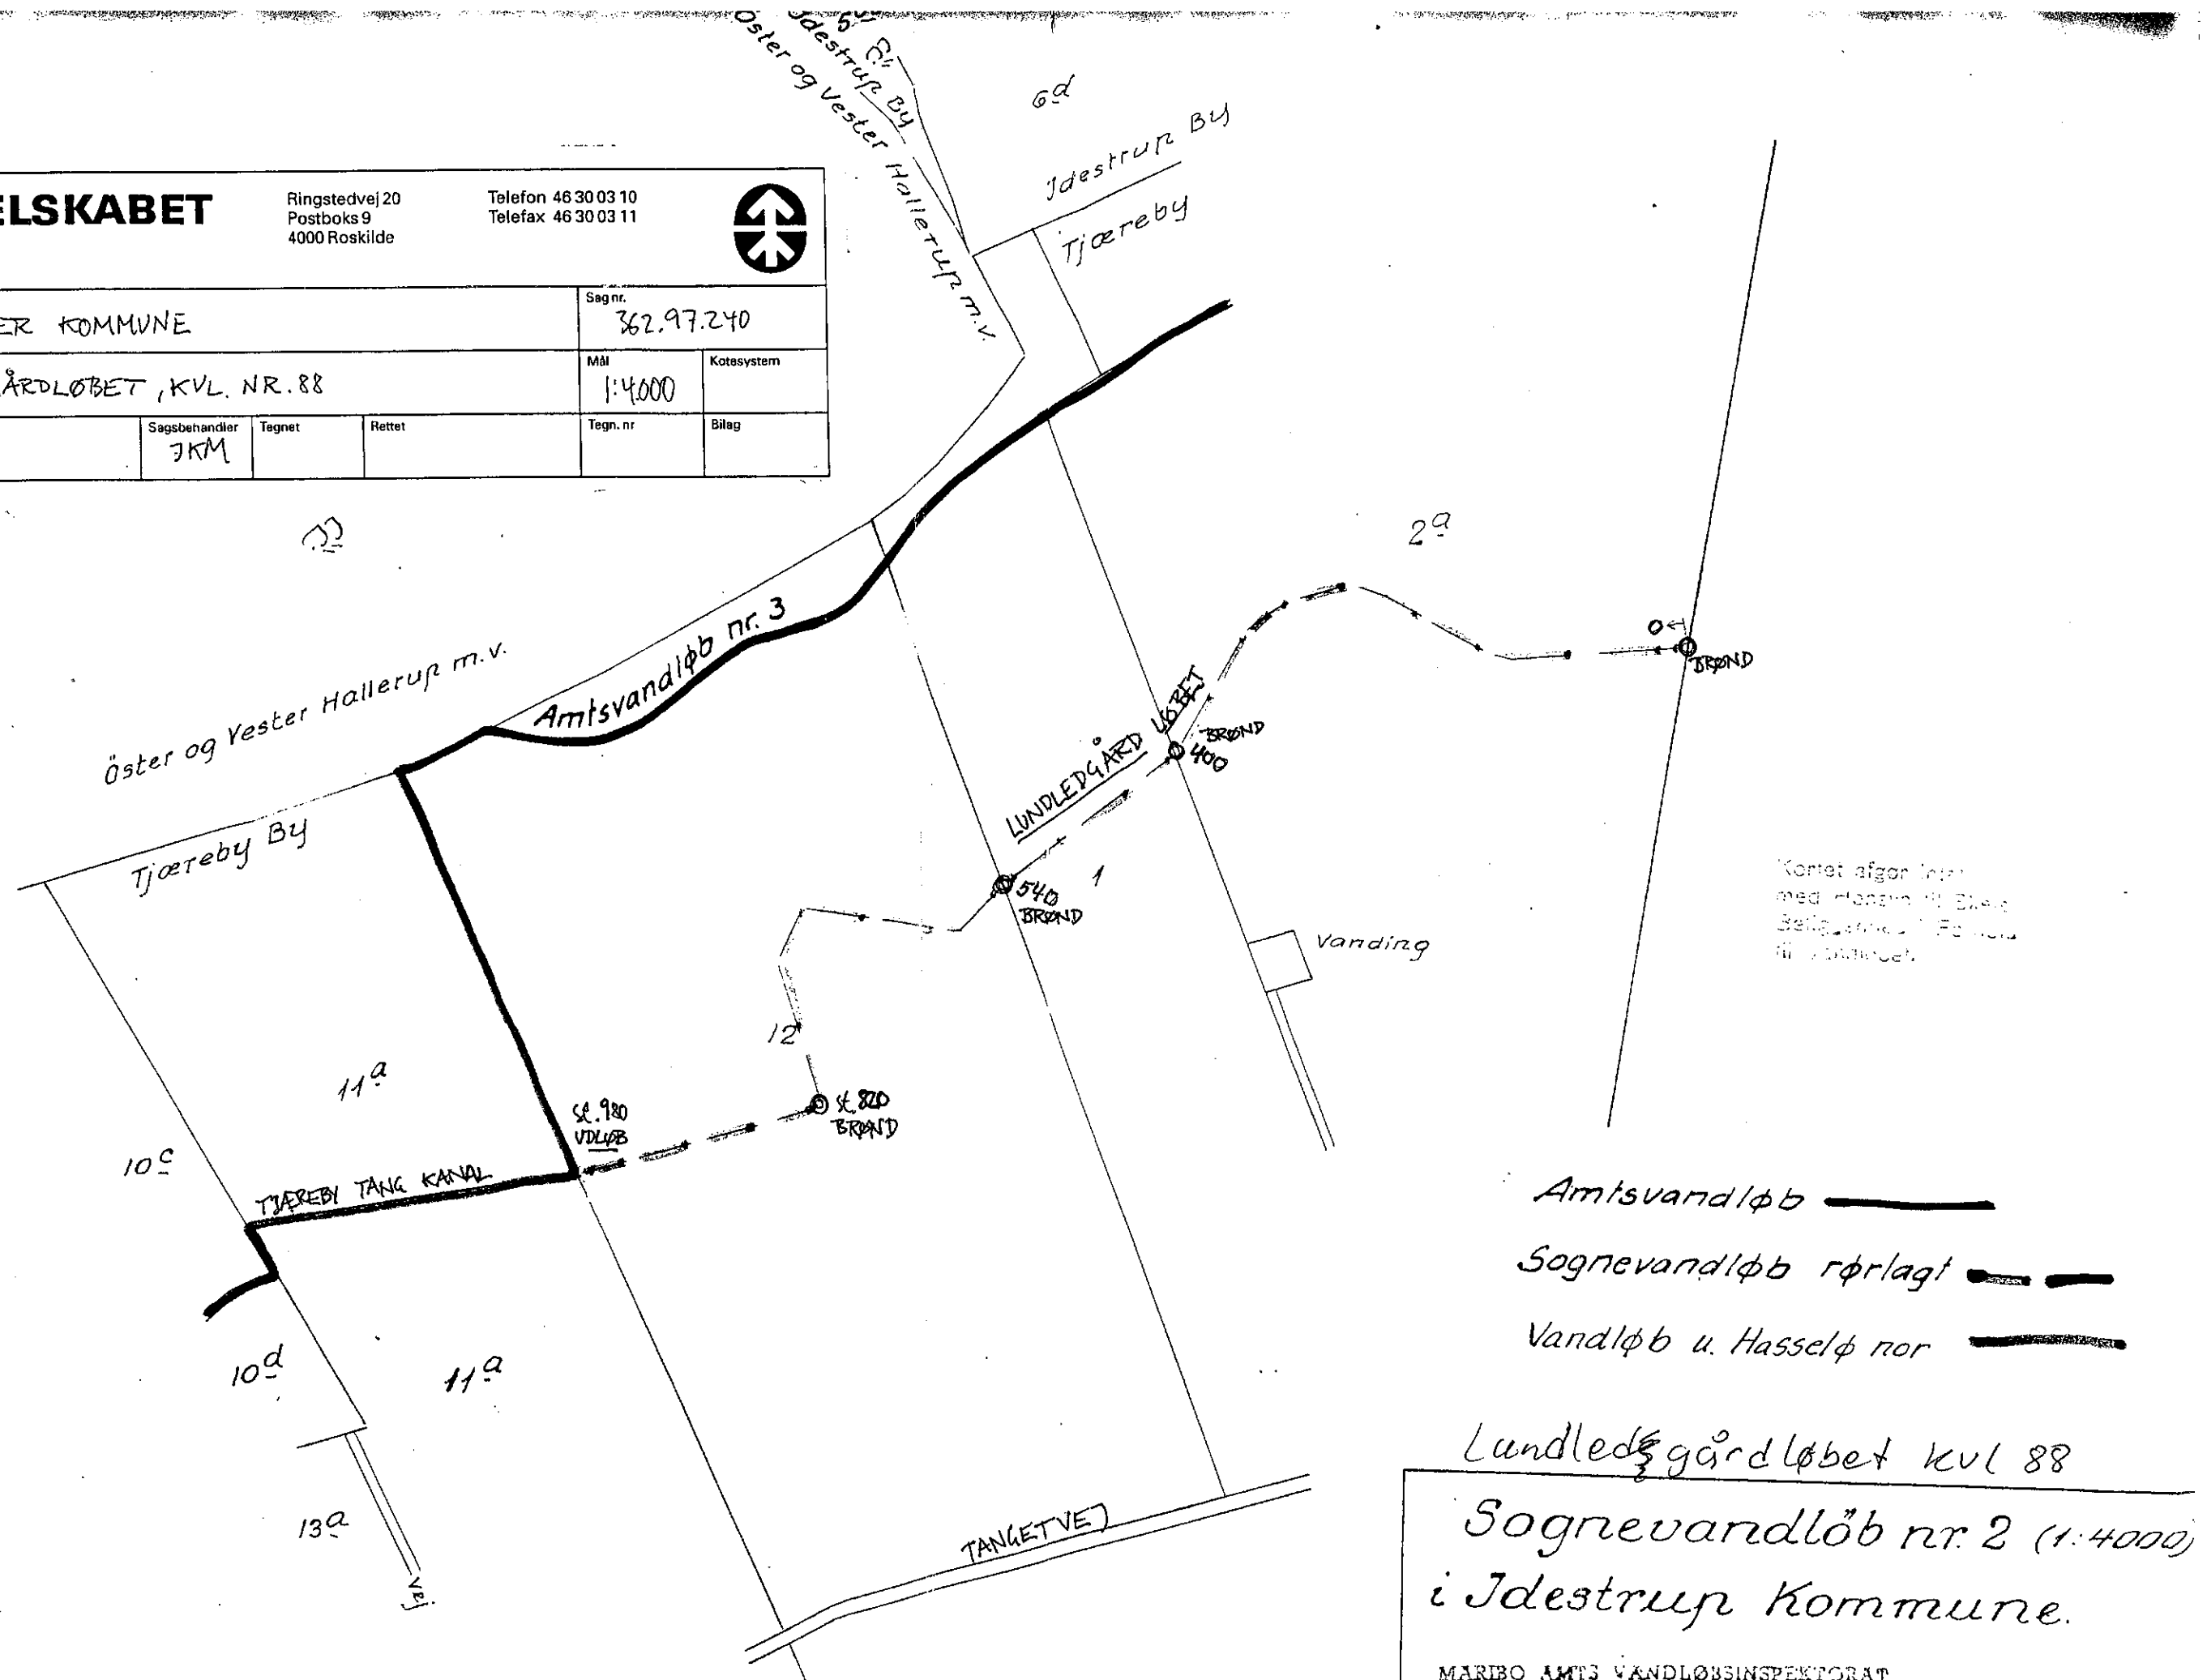

Amtsvandløb ———

Sognevandløb rørlagt ———

Vandløb u. Hasselø nor ———

Lundledgårdløbet kvl 88


Sognevandløb nr. 2 (1:4000)

i Idestrup Kommune.

MARIBO AMTS VANDLØBSINSPEKTORAT

Gaardensvej 1

Nykøbing F.

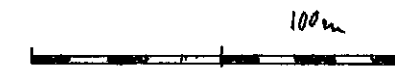

Nov. 1955