



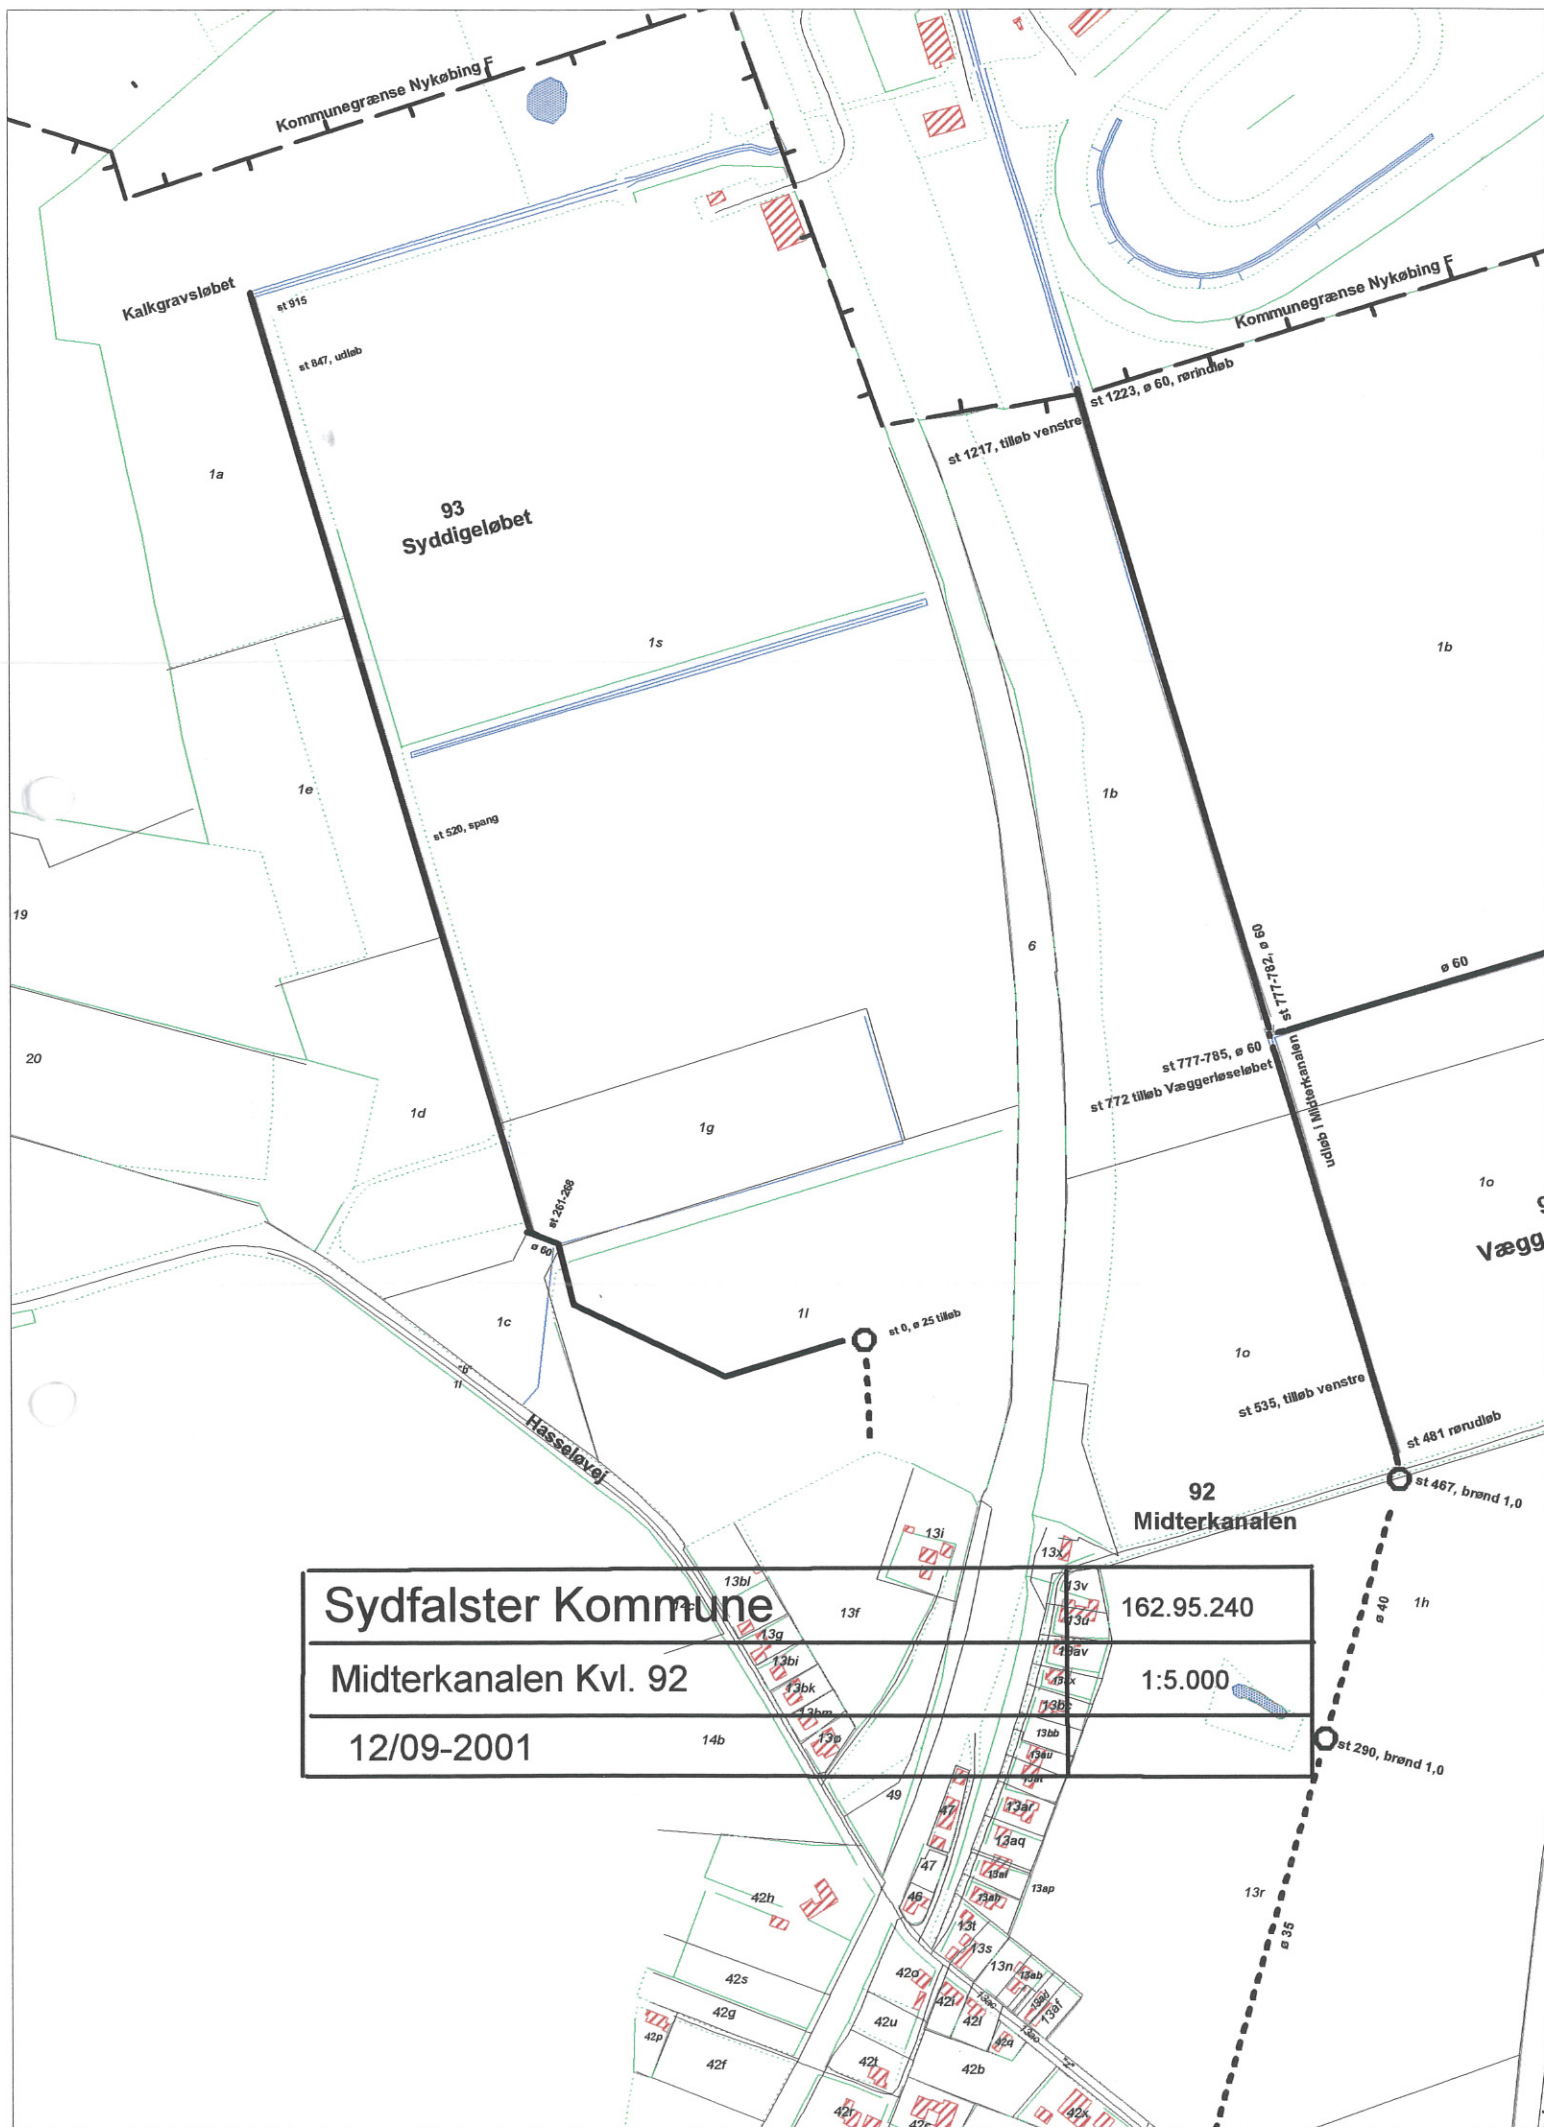

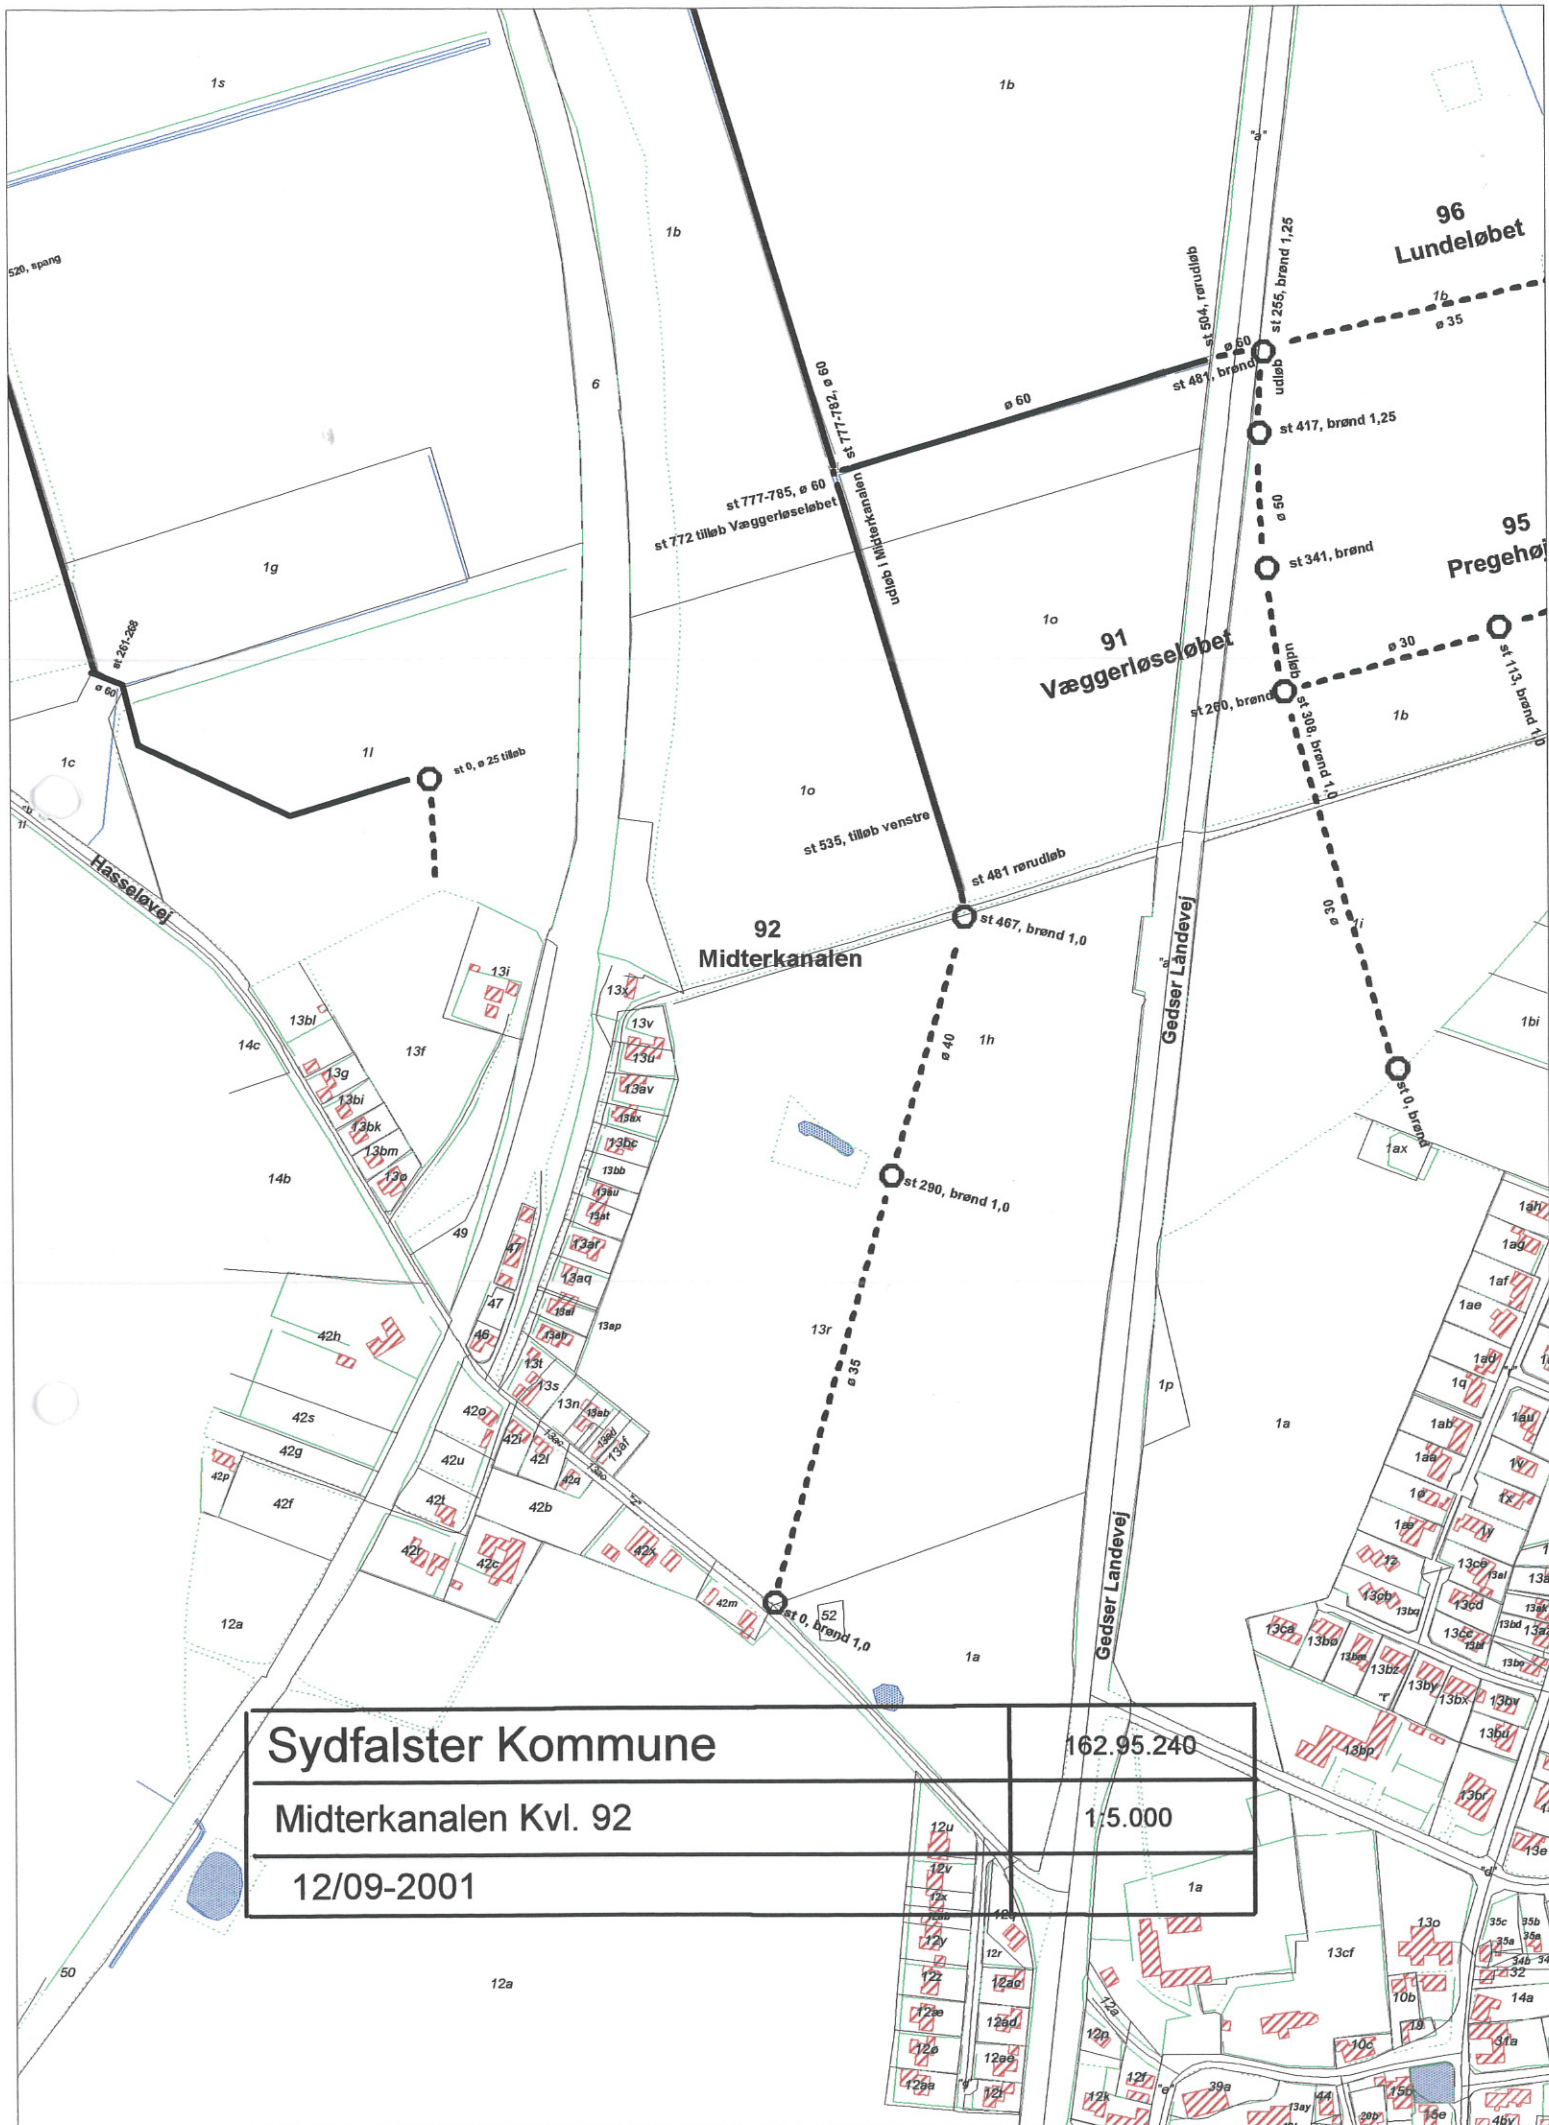

HEDESELSKABET

Miljø og energi

Ringstedvej 20
Postboks 9
4000 Roskilde

Telefon 46 30 03 10
Telefax 46 30 03 11



Sag SYDFALSTER KOMMUNE				Sag nr. 362.97.240	
Emne MIDTERKANALEN, KVL. NR. 92				Mål 1:5.000	Kotesystem
Dato 25/10-2000	Godkendt	Sagsbehandler JKM	Tegnet	Rettet 2001	Bilag

