



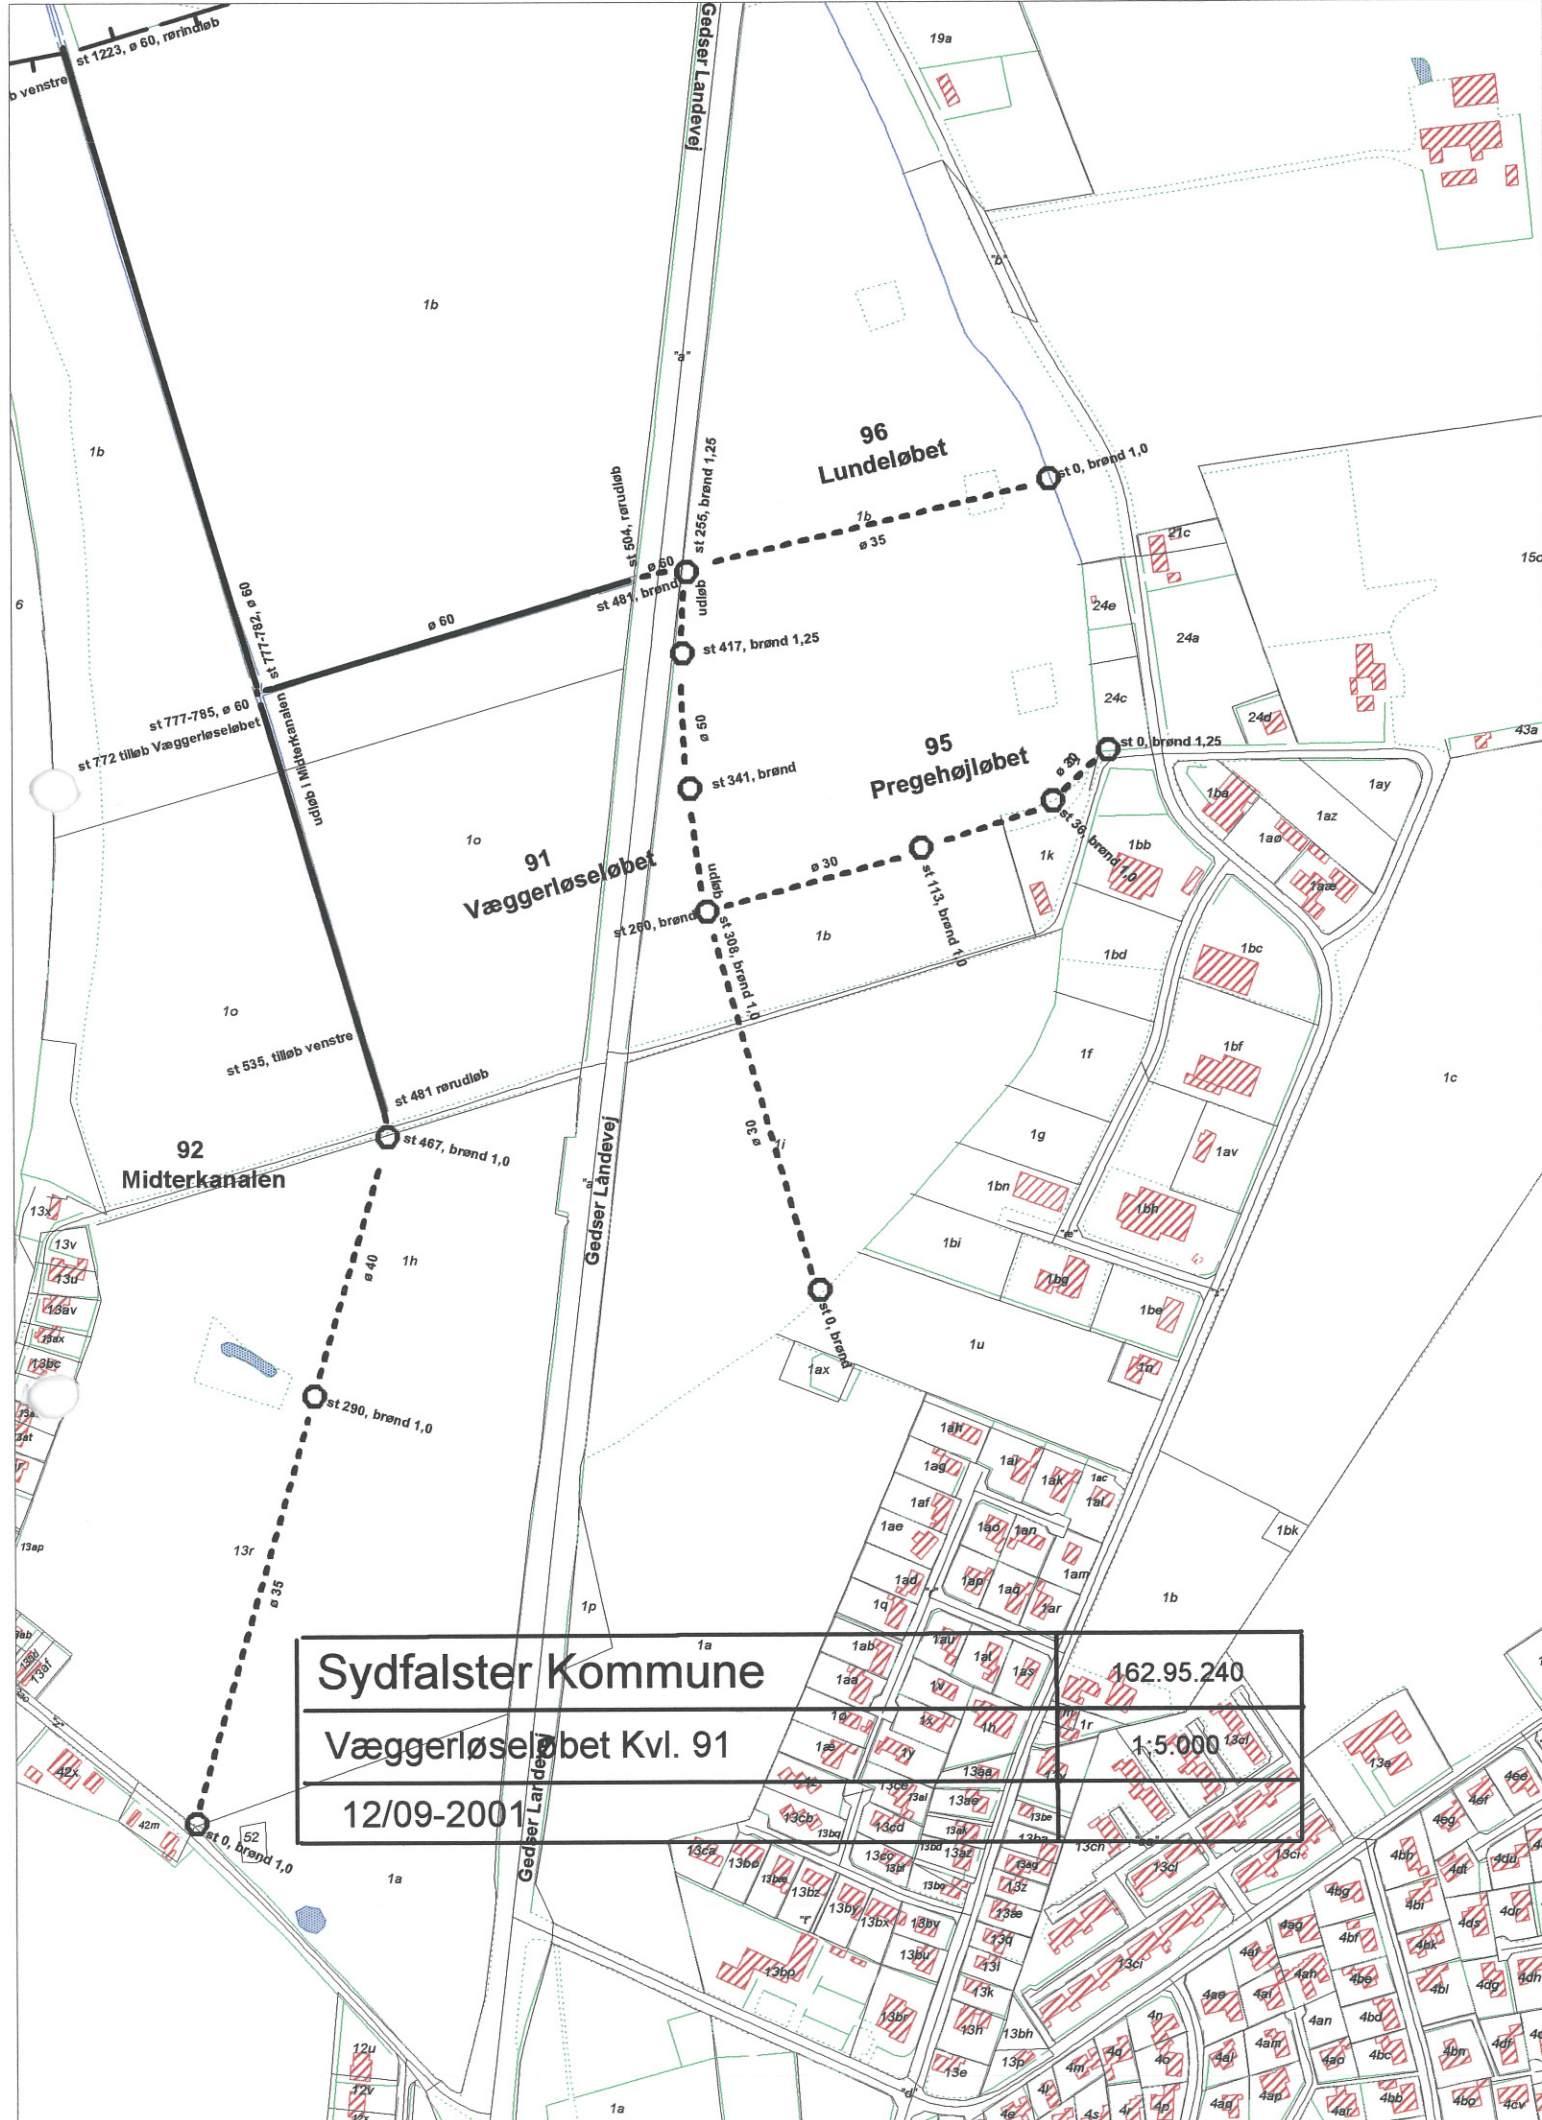

Sydfalster Kommune	162.95.240
Væggerløseløbet Kvl. 91	1:5.000
12/09-2001	

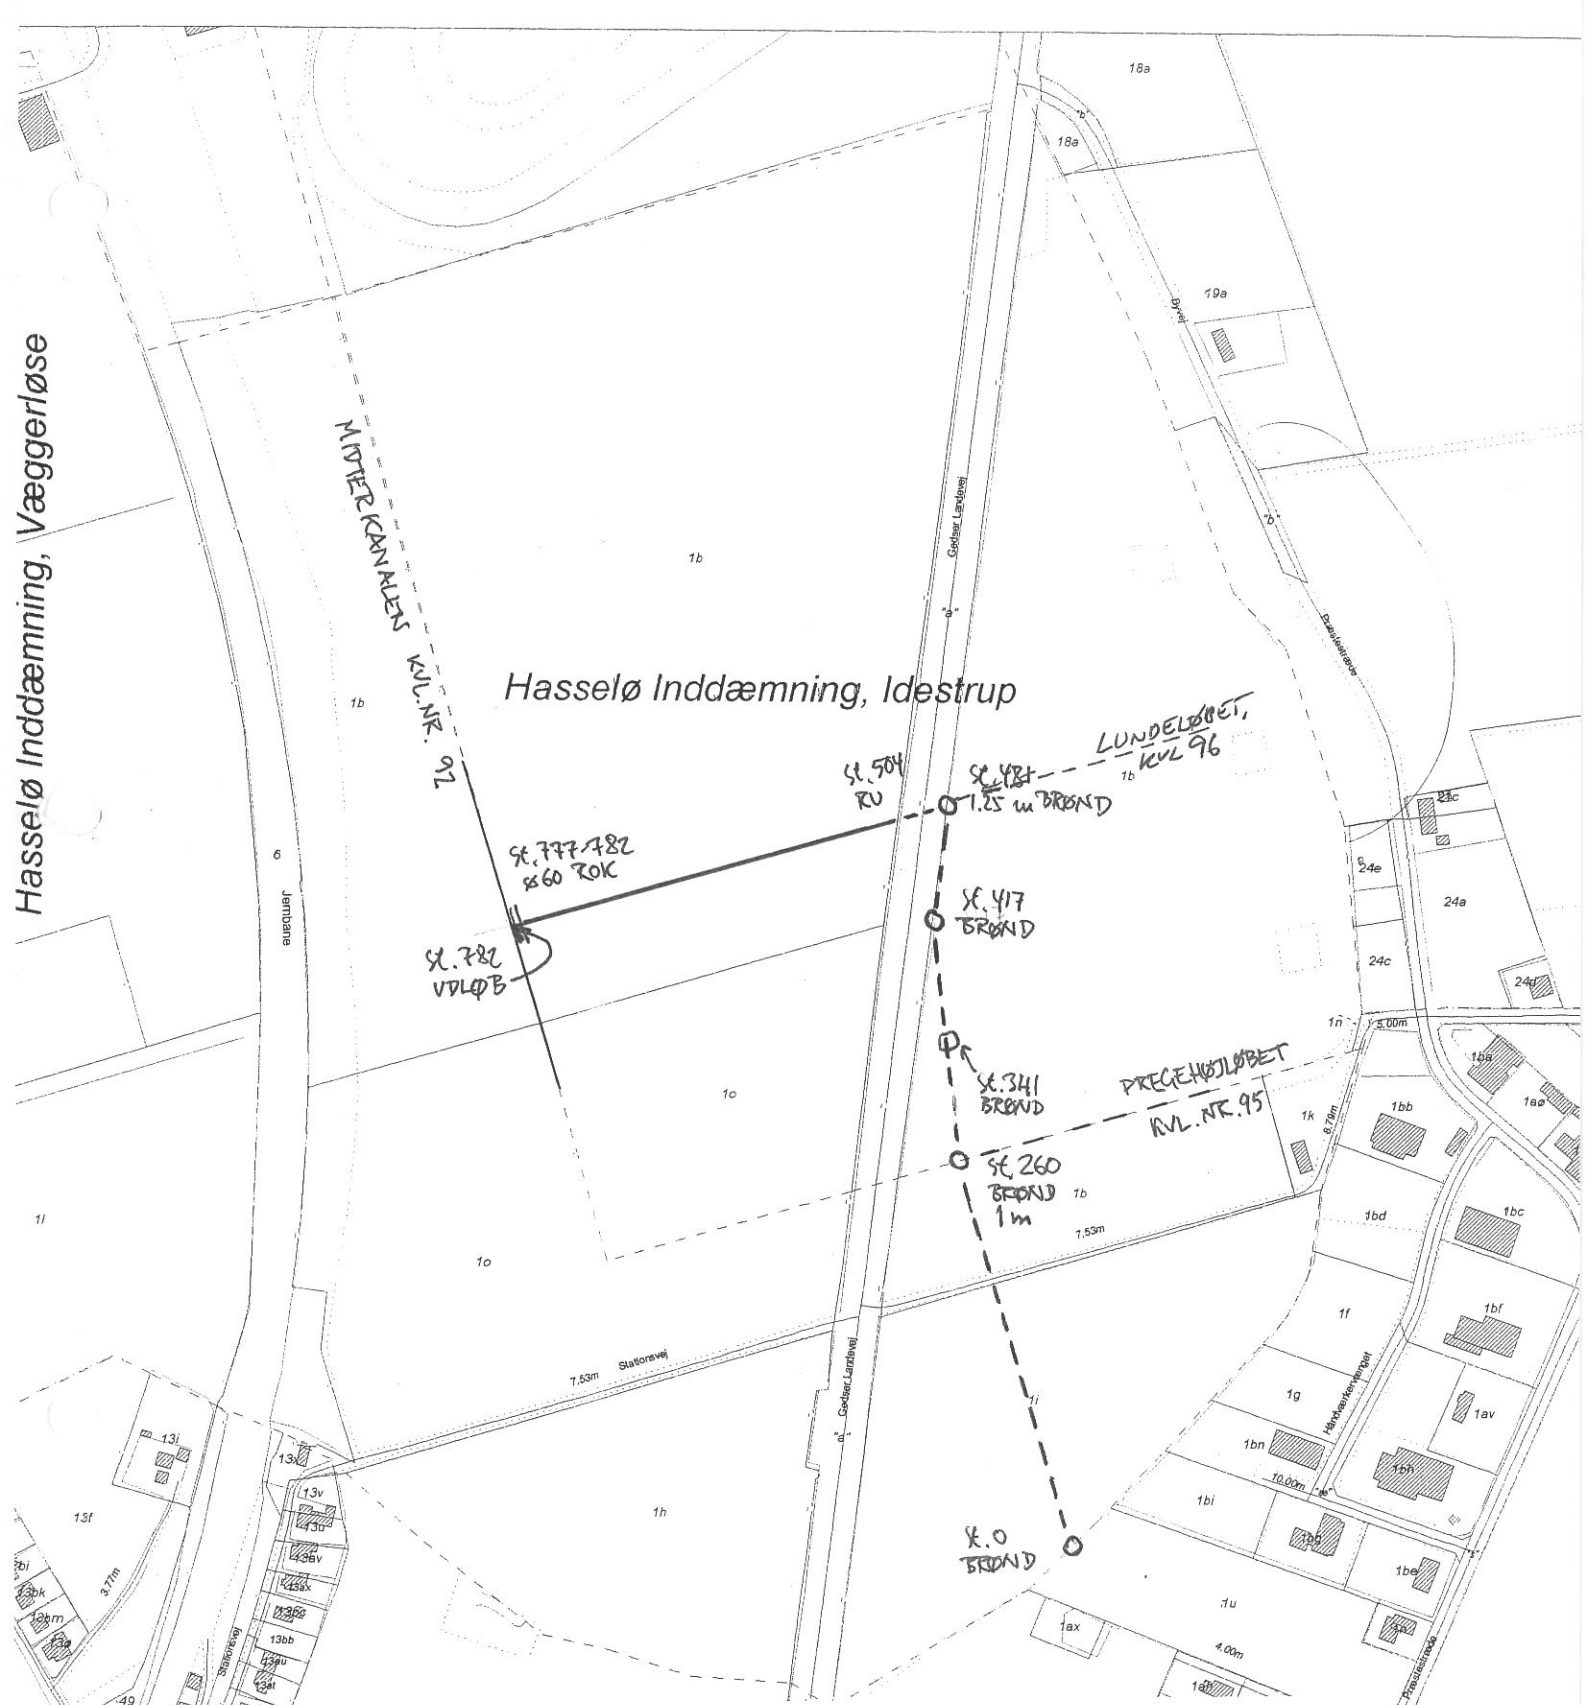

HEDESELSKABET

Miljø og energi

Ringstedvej 20
Postboks 9
4000 Roskilde

Telefon 46 30 03 10
Telefax 46 30 03 11


Sag SYDFALSTER KOMMUNE

Sag nr. 362.97.240

Emne VÆGGERLØSELØBET, KVL. NR. 91

Mål 1:5.000 Kotesystem

Dato Godkendt 25/10-2010

Sagsbehandler JKM

Tegnet

Rettet 2001

Tegn. nr.

Bilag