

Hasselø Inddæmning, Idstrup

HEDESELSKABET


Miljø og energi

Ringstedvej 20
Postboks 9
4000 Roskilde

Telefon 46 30 03 10
Telefax 46 30 03 11



Sag SYDFALSTER KOMMUNE					Sag nr. 362.97.240	
Emne PREGEHØJLØBET, KVL. NR. 95					Mål 1:5.000	Kotesystem
Dato 25/10-2000	Godkendt	Sagsbehandler JKM	Tegnet	Rettet 2001	Tegn. nr.	Bilag

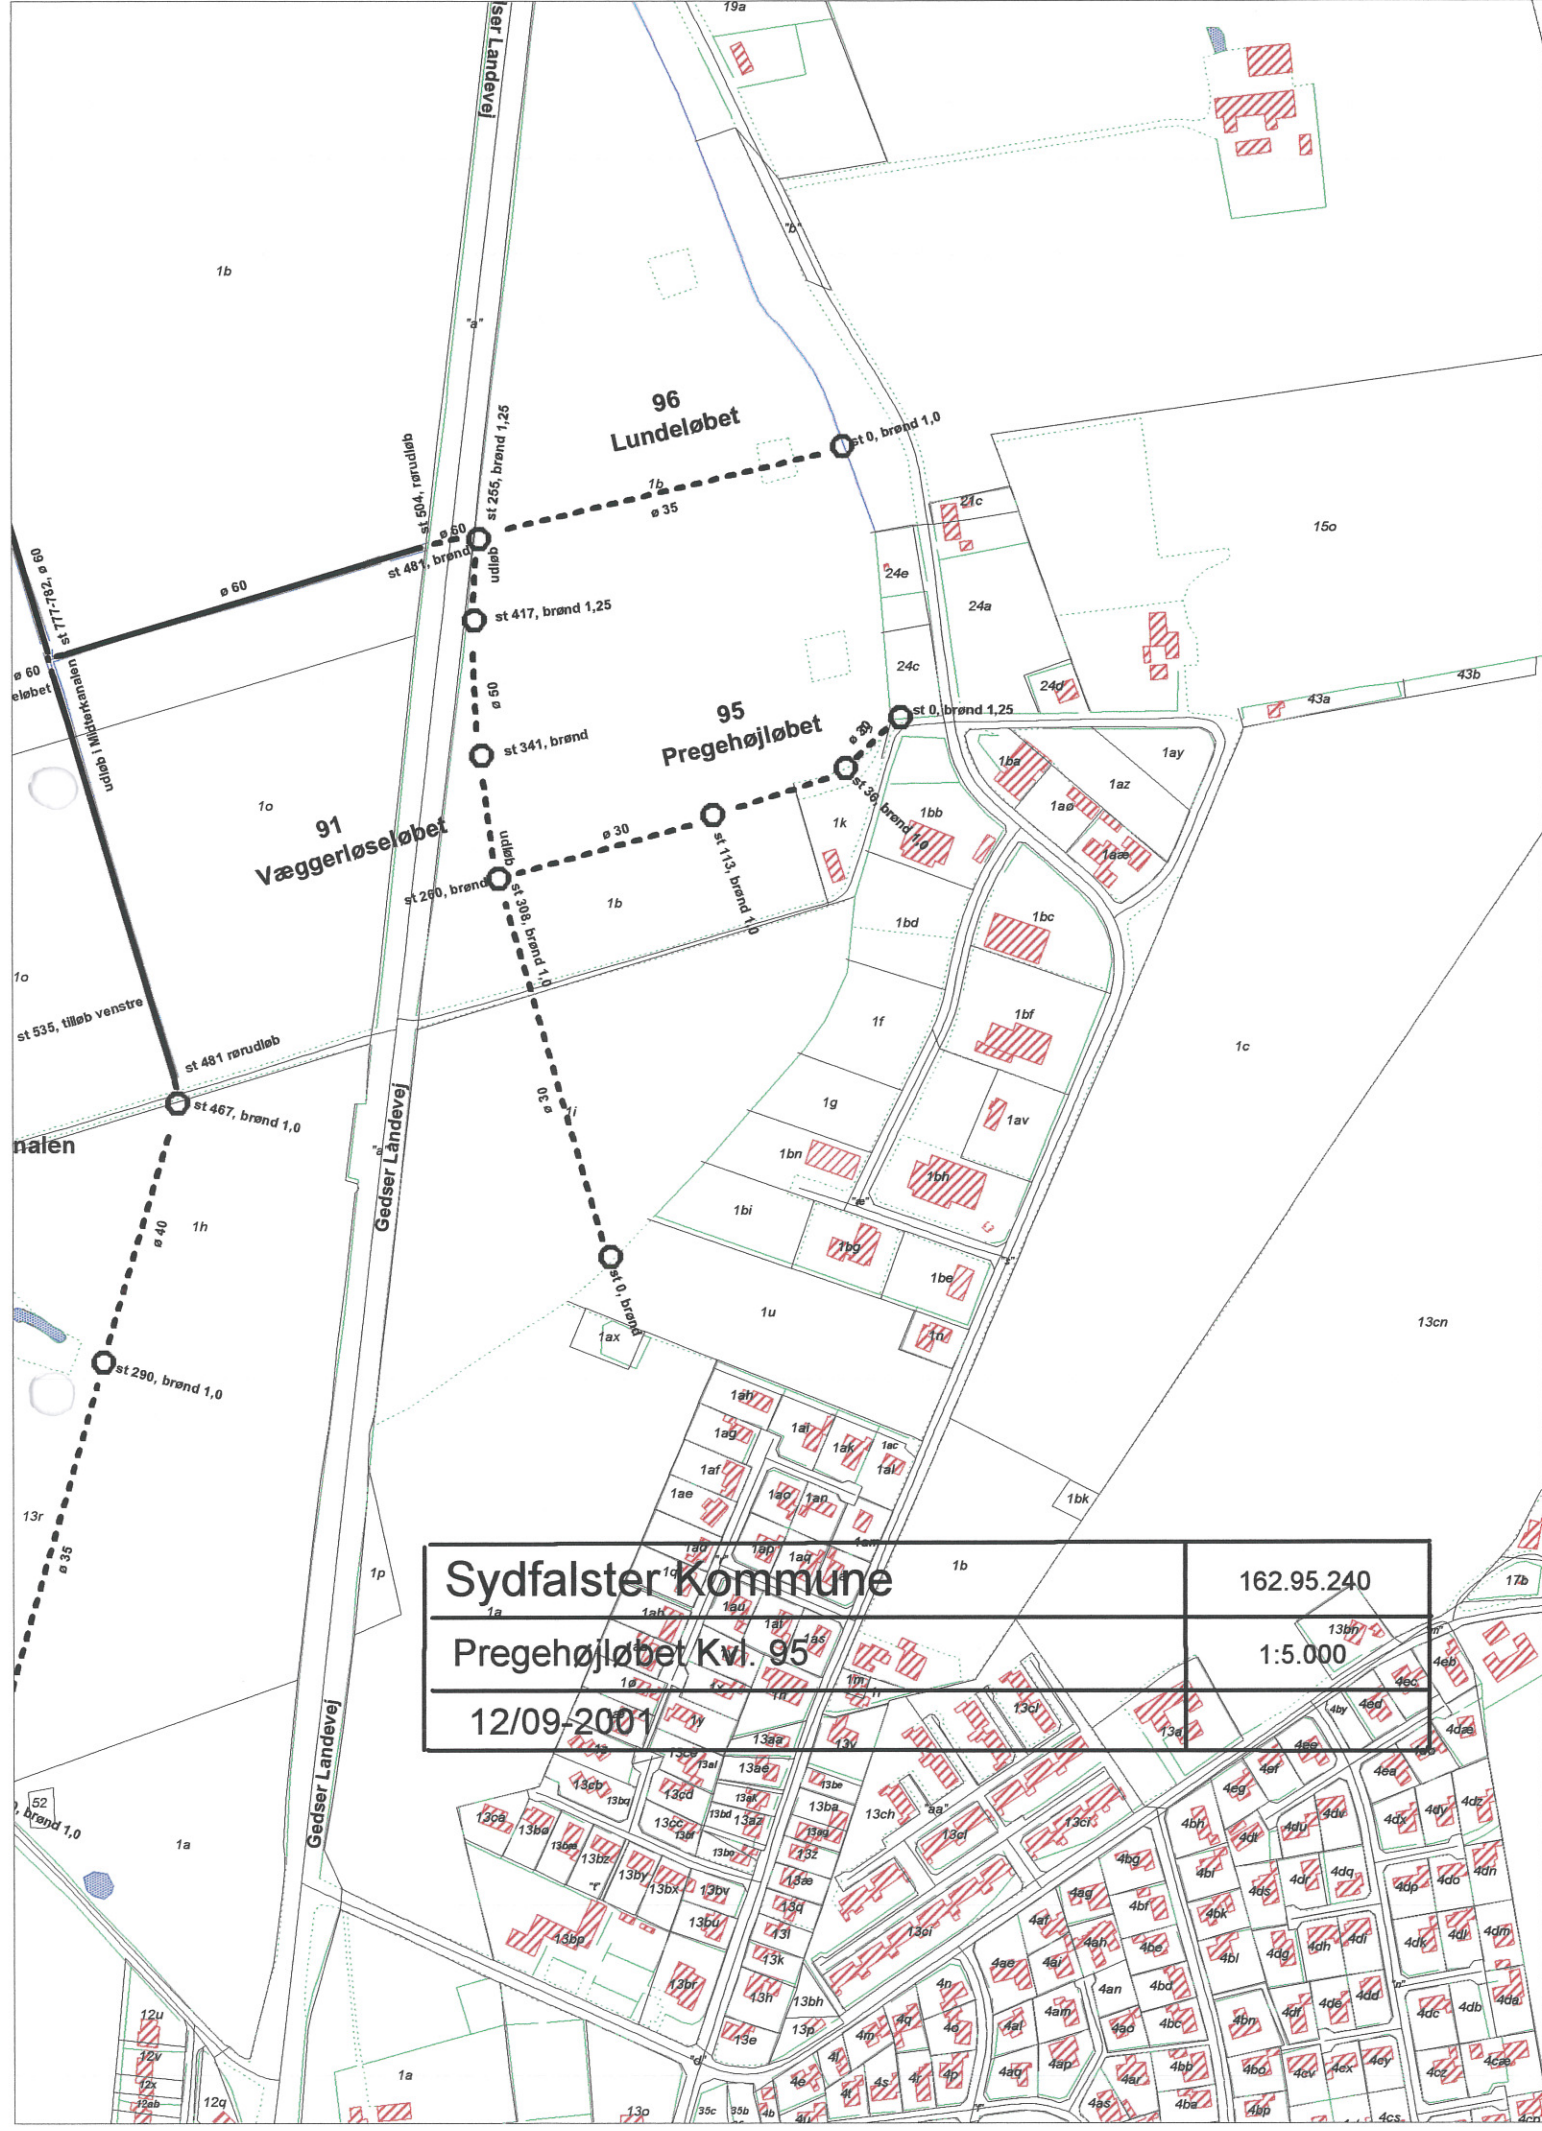

Sydfalster Kommune	162.95.240
Pregehøjløbet Kvl. 95	1:5.000
12/09-2001	