


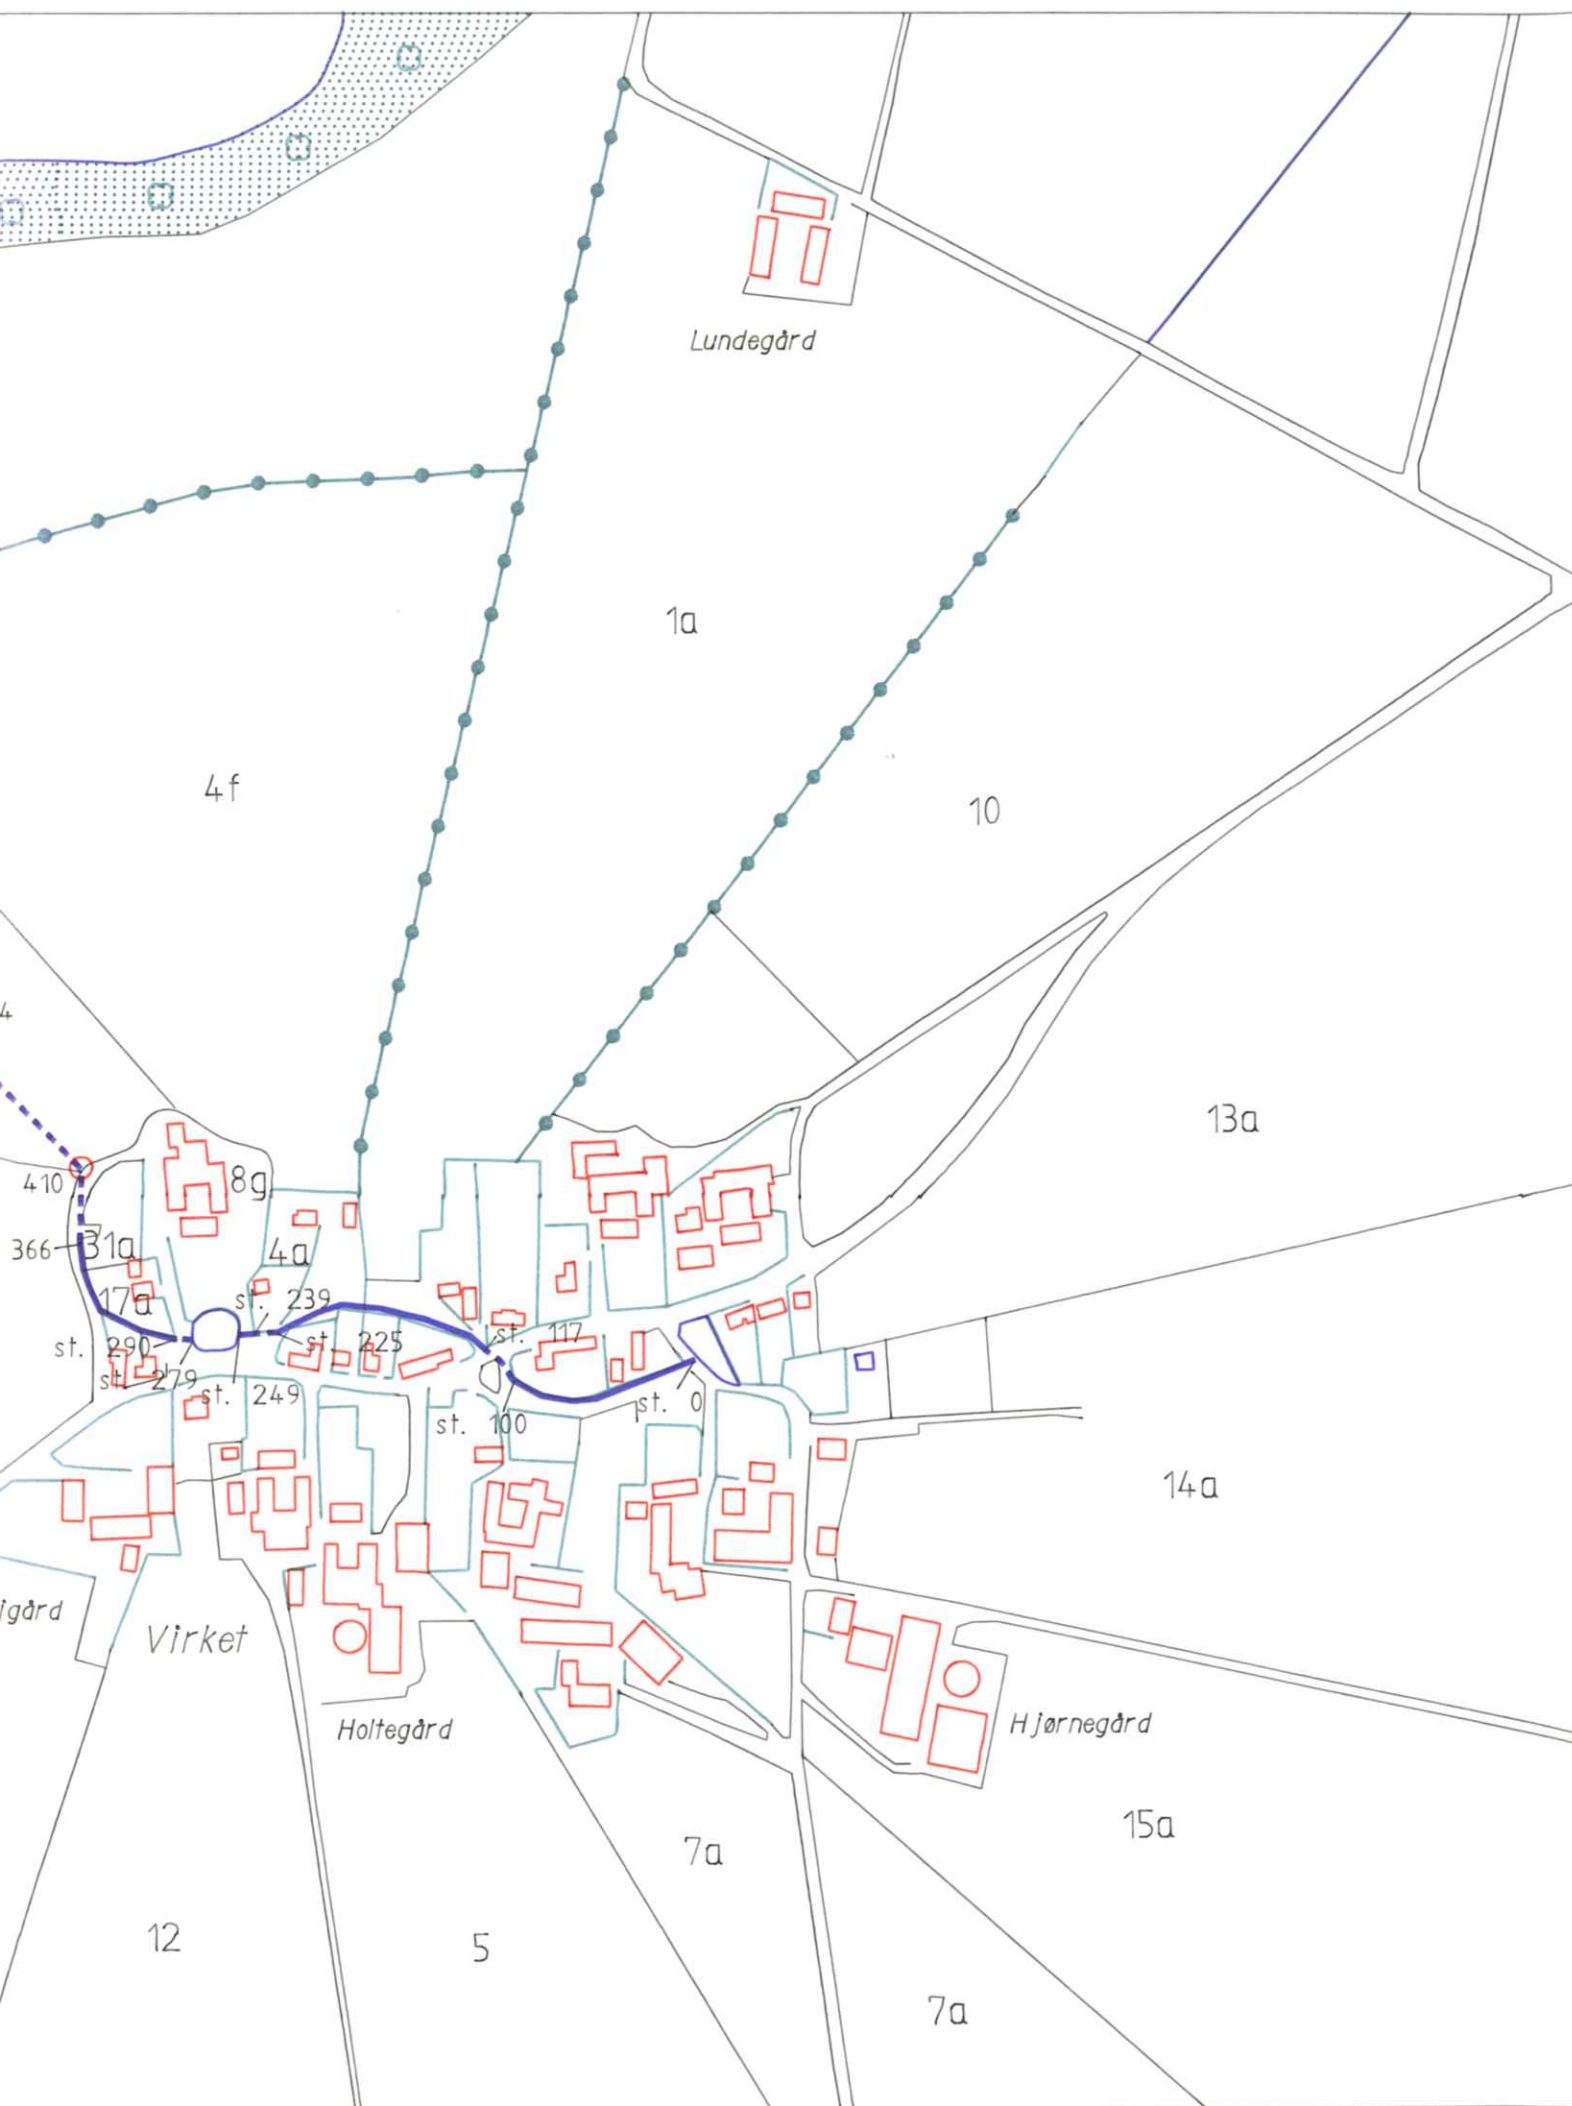

Virketløbet, KVL. 38

Station 0 - 776



Signatur

- Matrikelskel
- Ejerlavsgrense
- Åbent vandløb
- Rørlagt vandløb
- Vej
- Levende hegn
- Privat vandløb åbent/rørlagt
- Overkørsel

- Løvskov
- Nåleskov
- Eng
- Brønd

HEDESELSKABET


Miljø- og energiteknik
Raskilde

Ringstedvej 20
4000 Raskilde

Telefon 46 30 03 10
Telefax 46 30 03 11




Sag: Stubbekøbing regulativ				Sag nr: 310 93238	
Emne: Vandløbskort til regulativ				Mål: 1 : 4000 ikke målfast	Kotesystem: DNN
Dato: 08.03.1994	Godkendt:	Sagsbehandler: ASB	Tegnet: HTC	Rettet: 24.10.1994/HTC	Bilag: 2

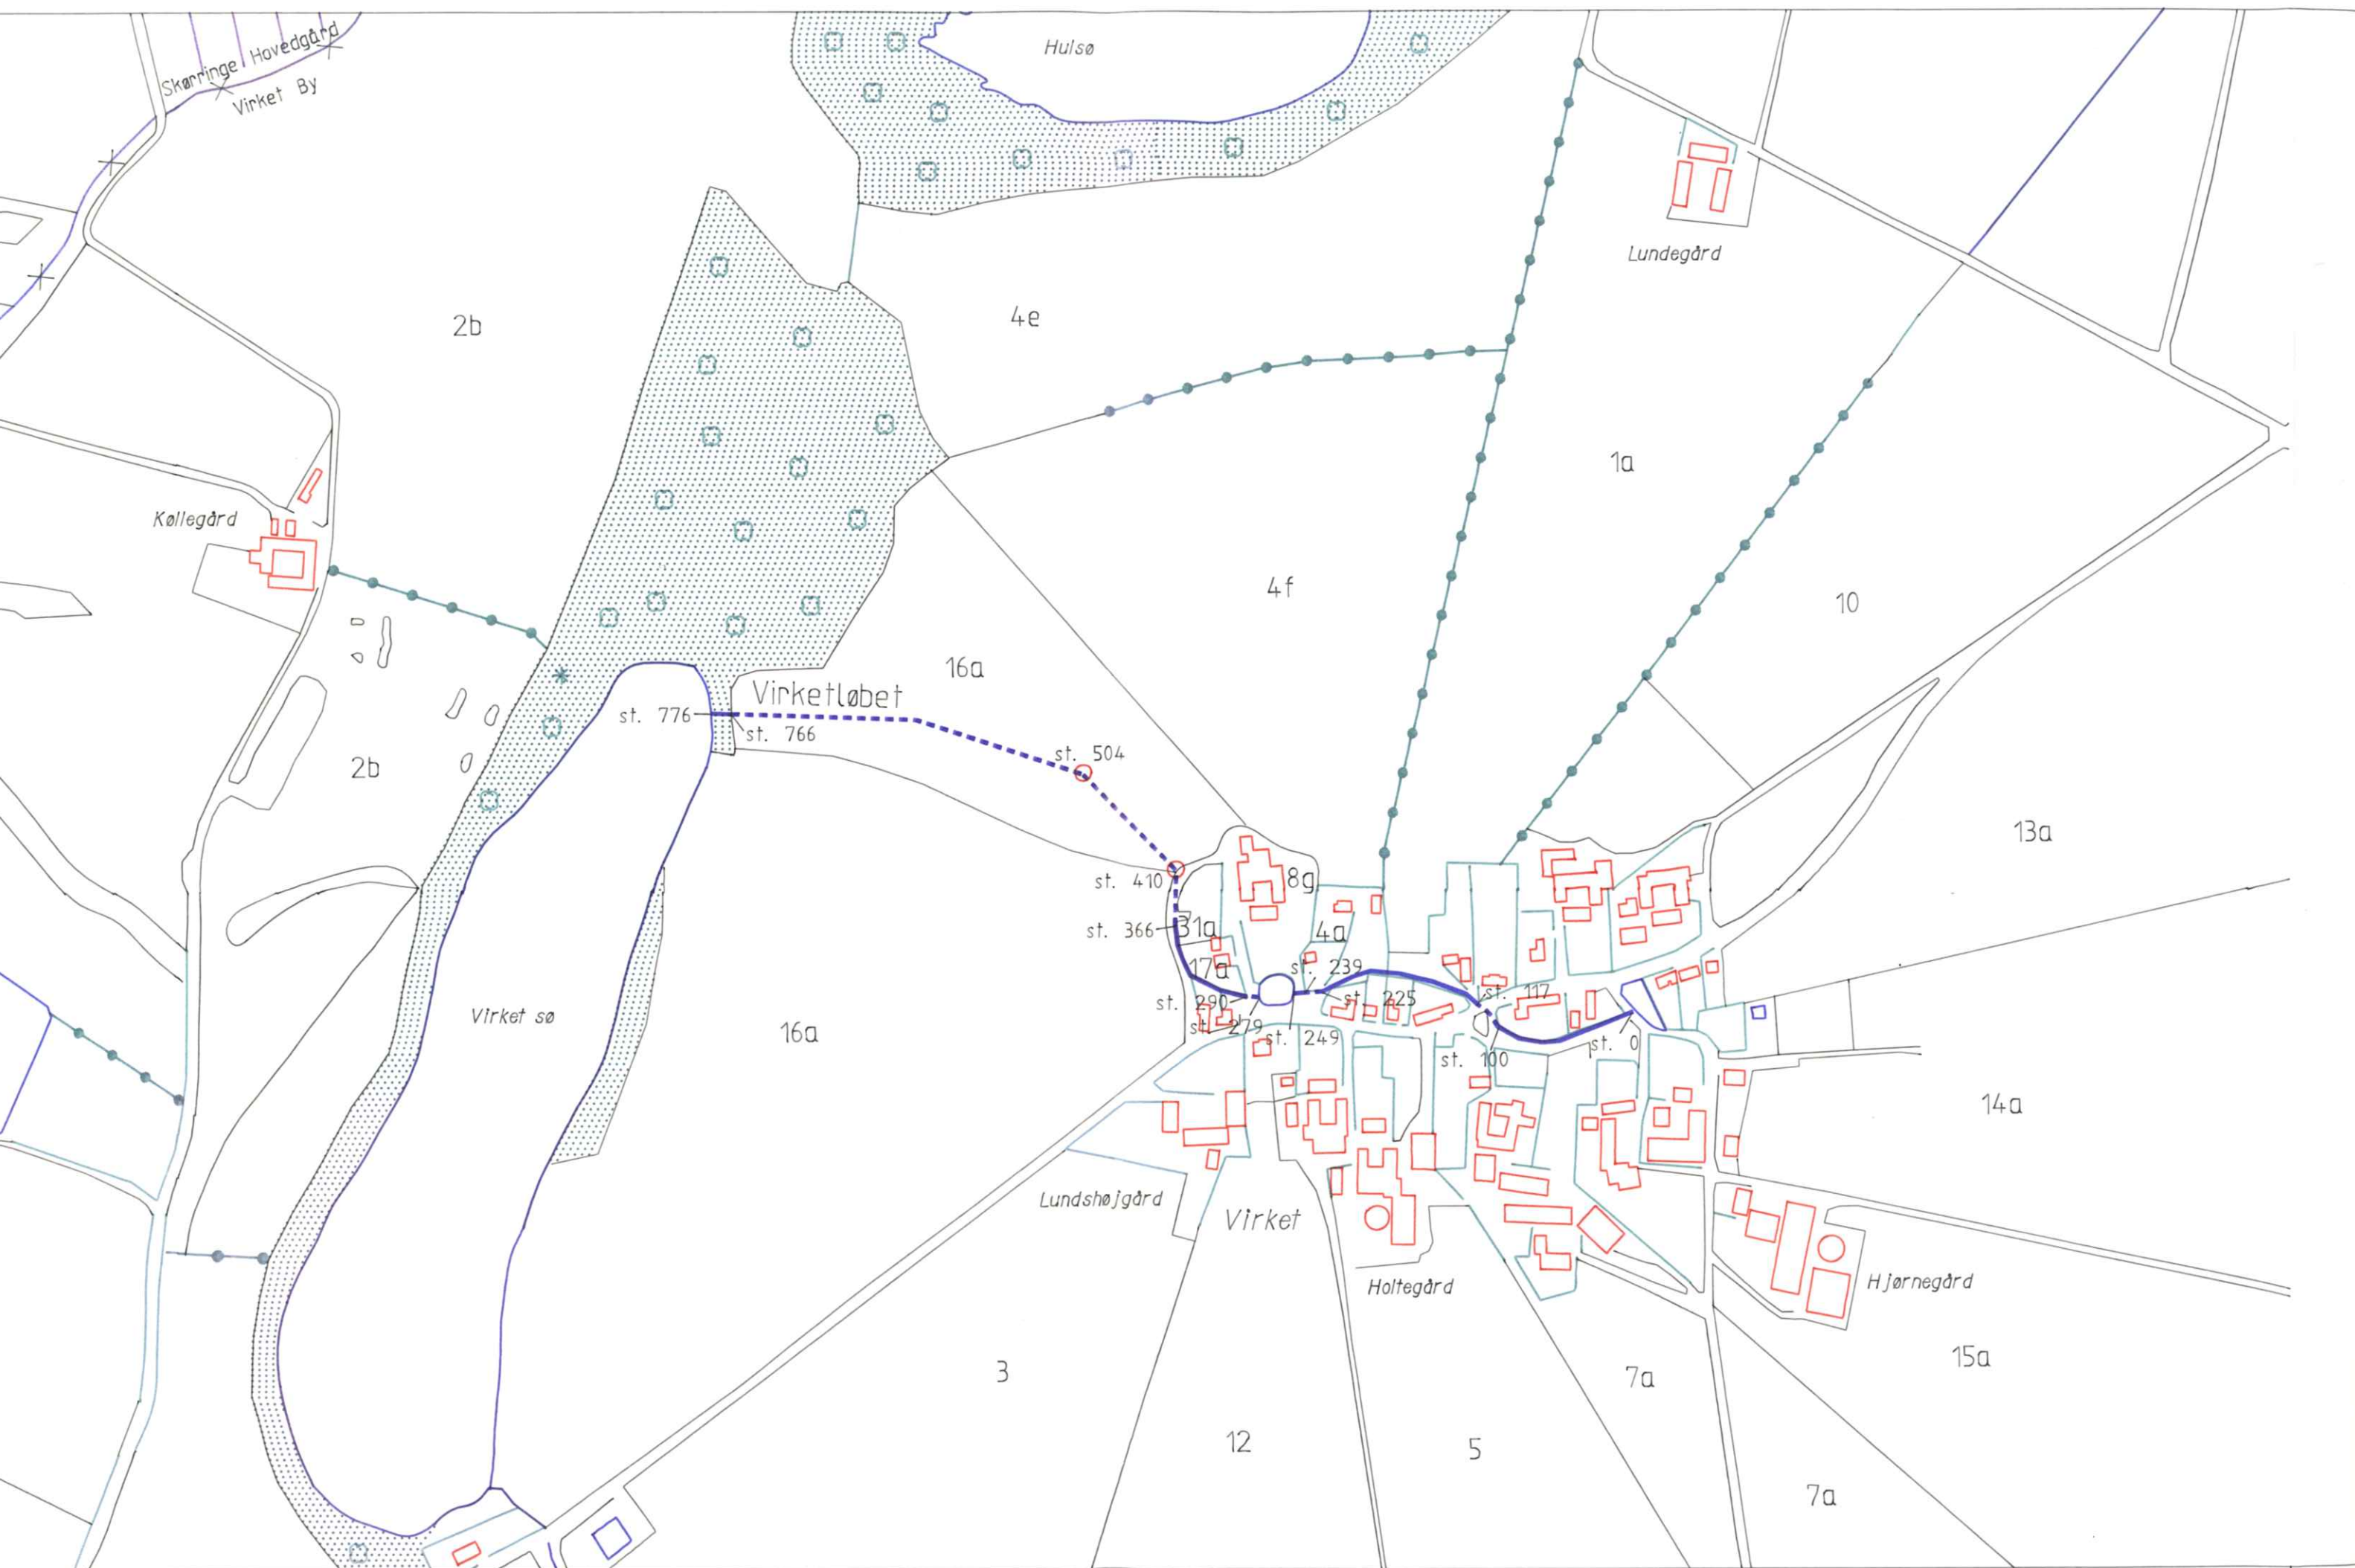

Opmålt af DDH/Slagelse i april 1993

VASP 

- Regulativ bundkote
- Terræn i højre side
- Terræn i venstre side
- Dybeste punkt i tværprofil

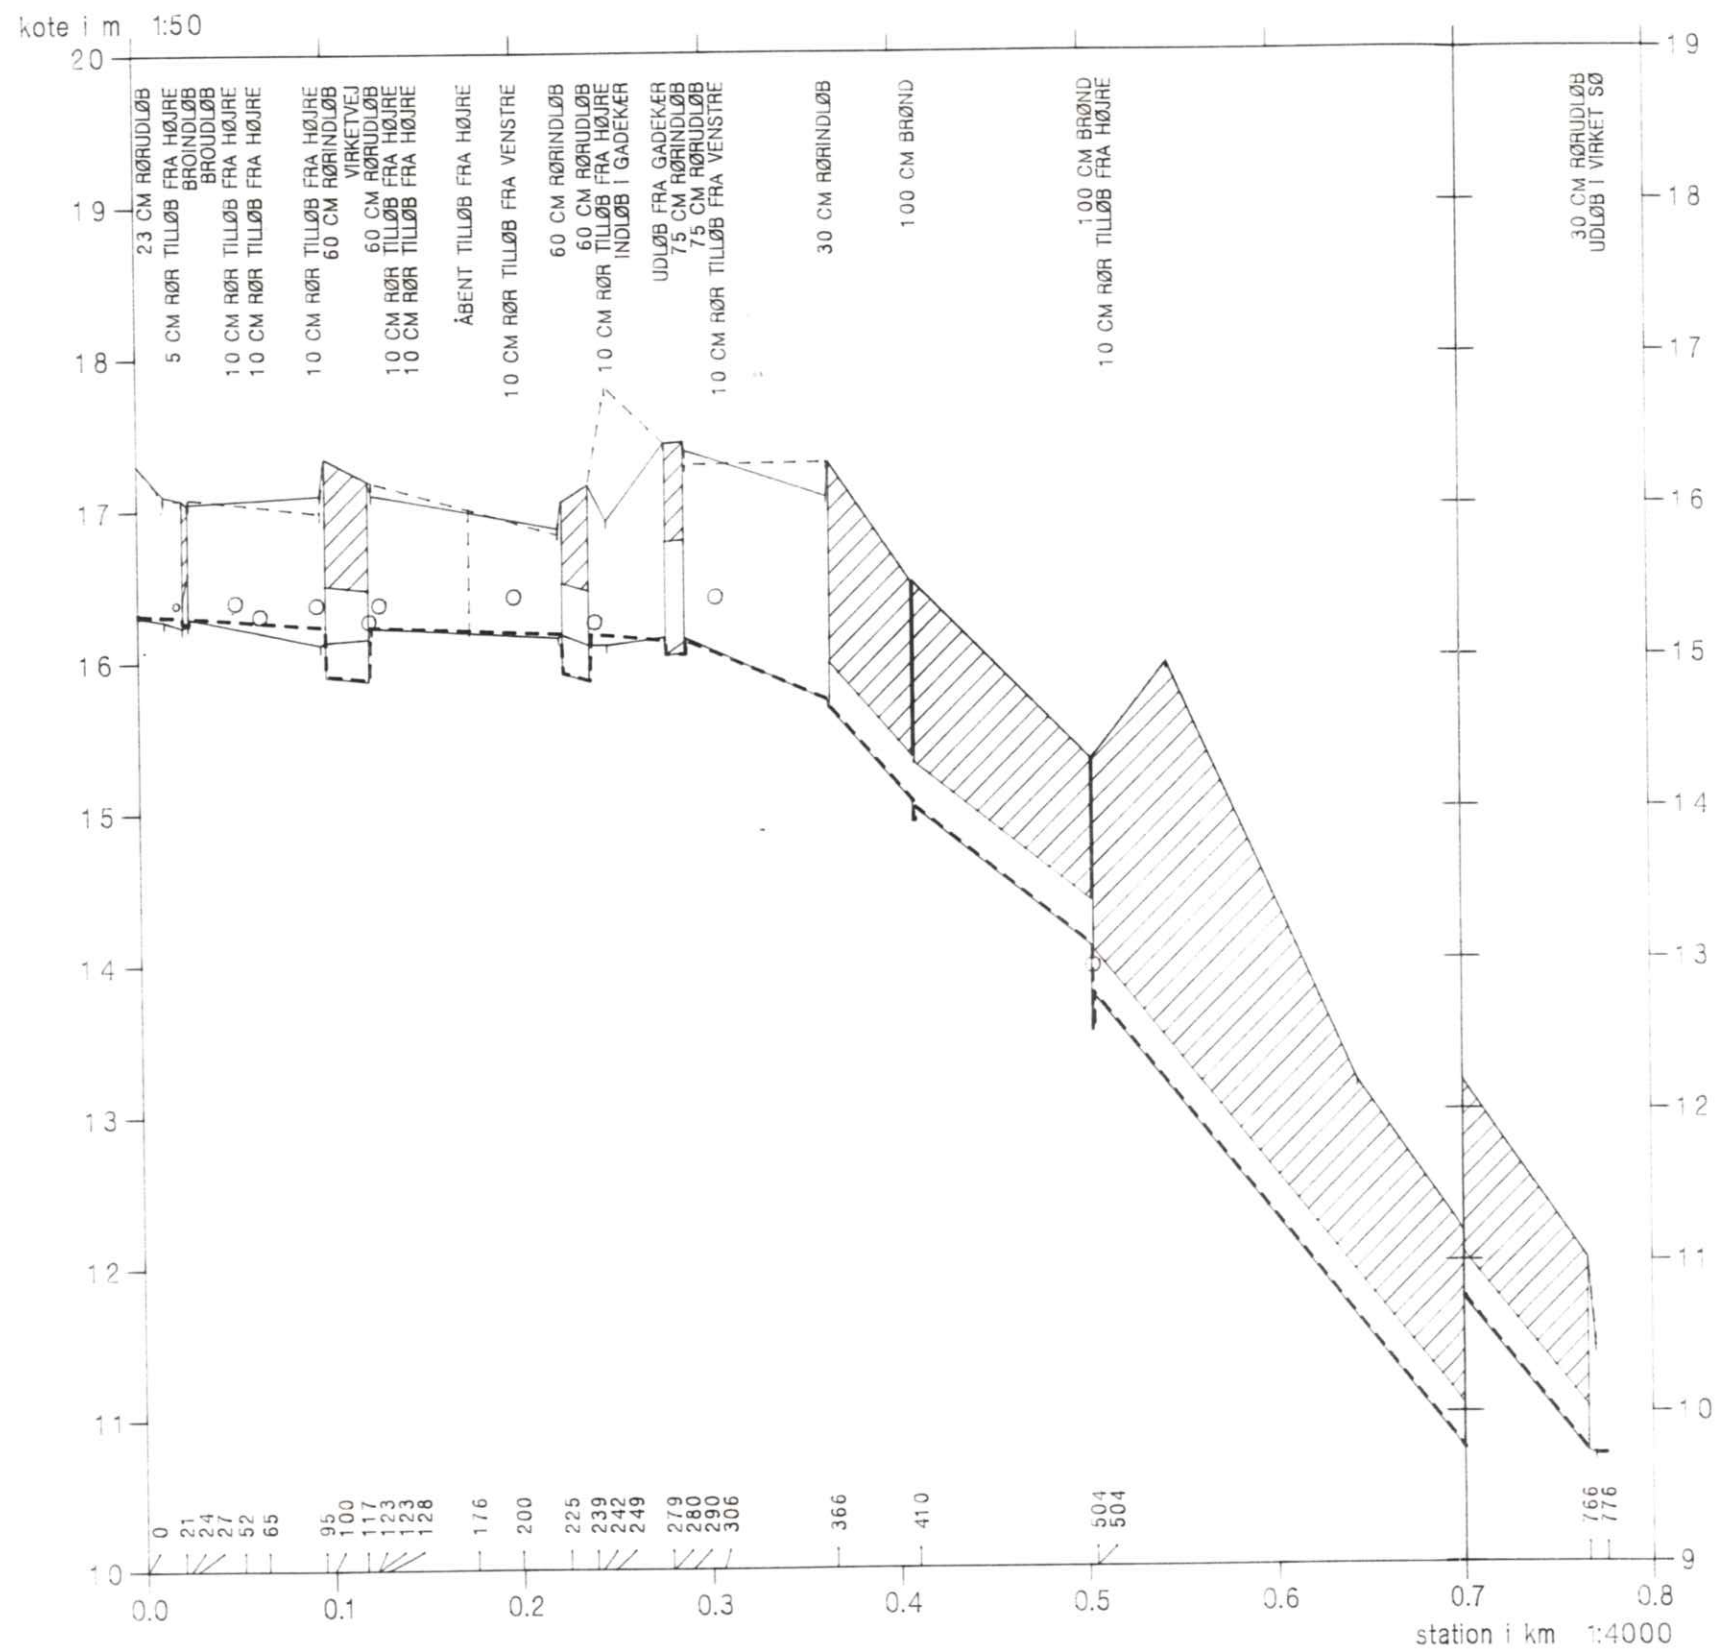

Virketløbet, kvl. 38.

VASP 













— Opmålt af DDH/Slagelse i april 1993

----- Regulativ

Iodret akse : kote i m skala 1:100

Vandret akse : afstand i m skala 1:100

HEDESELSKABET

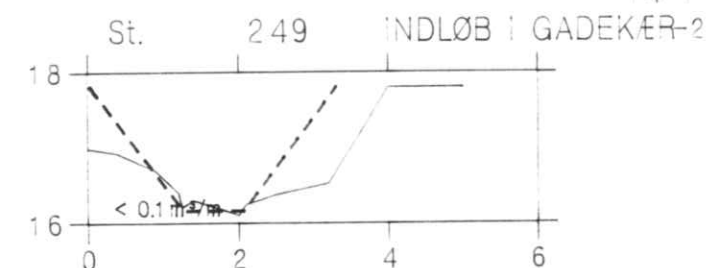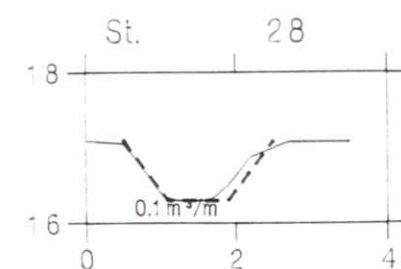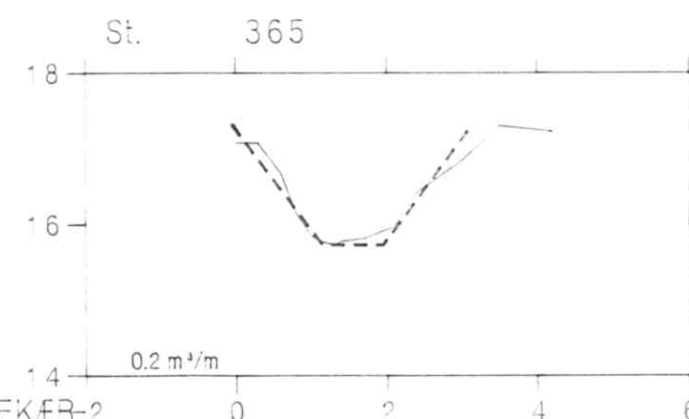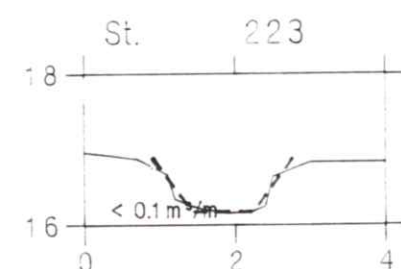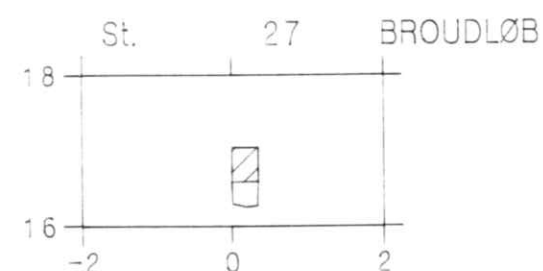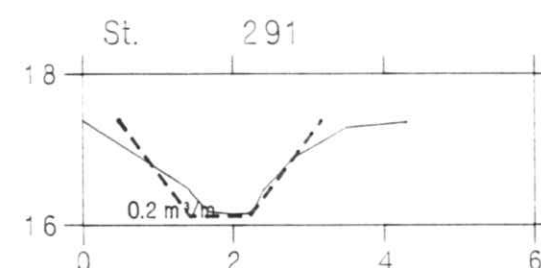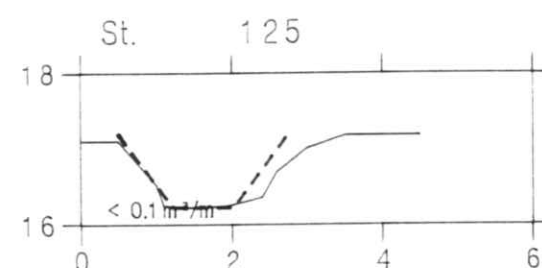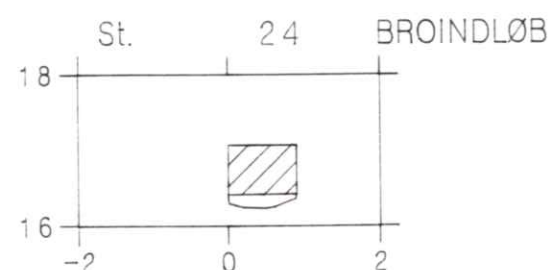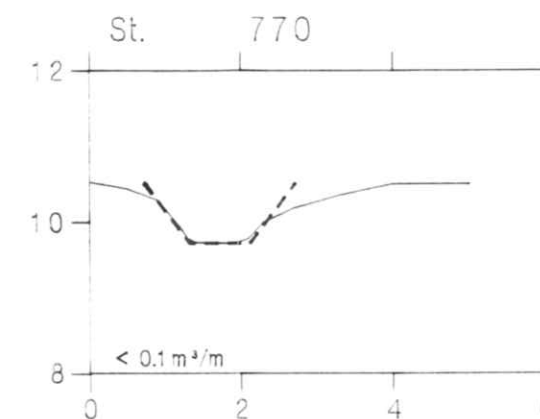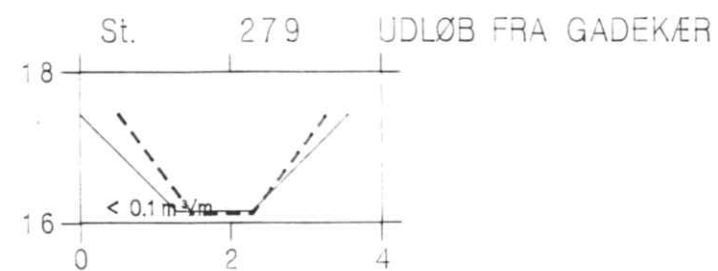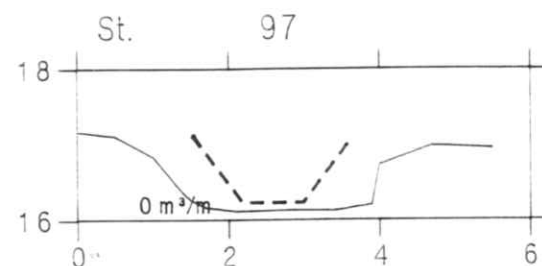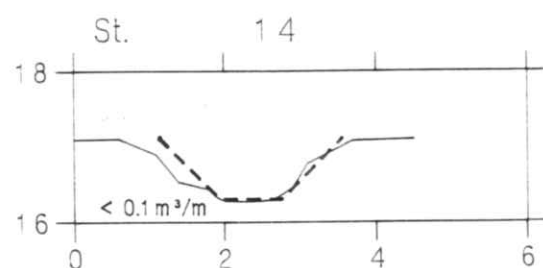

Virketløbet, kvl. 38.

Opmålt af DDH/Slagelse i april 1993

VASP 

- Regulativ bundkote
- Terræn i højre side
- Terræn i venstre side
- Dybeste punkt i tværprofilen

- Regulativ vintermedianmaksimum
- Opmåling vintermedianmaksimum

