


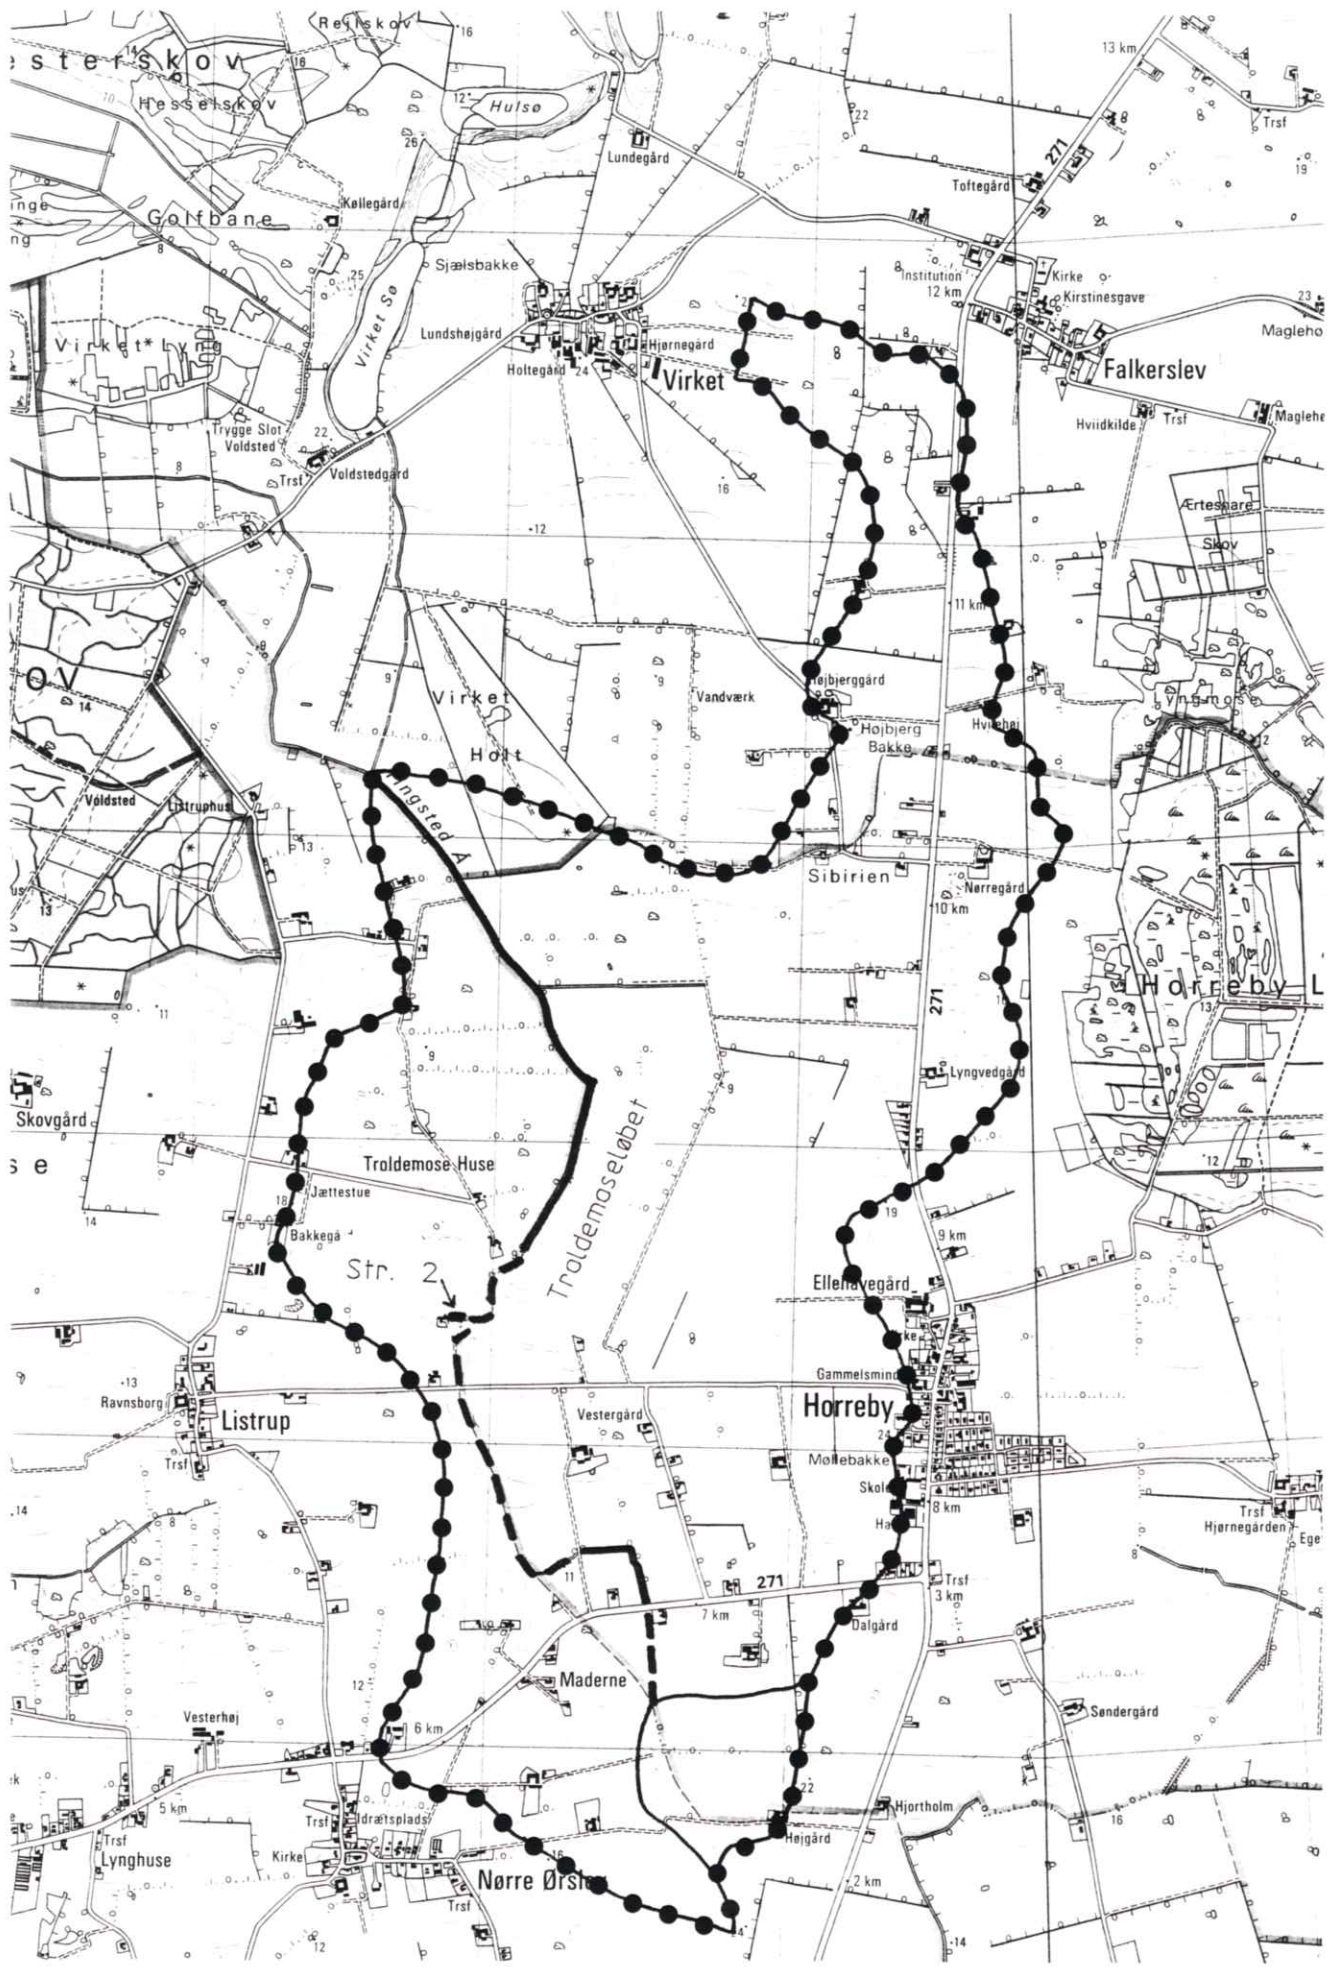

50 Trolldemoseløbet
st. 0 0.29 km2 UTM 691600, 6076200
st. 4106 7.06 km2 UTM 690600, 6079200


50 Trolldemoseløbet
st. 0 ---- km2 UTM 690900, 6077400
st. 84 ---- km2 UTM 690900, 6077400

SIGNATURFORKLARING

- Åbne vandløb
- - - Rørlagte vandløb
- — Slut Oplandsgrænse
- Start Oplandsgrænse

Til tjenstlig brug ved Det Danske Hedeselskab, særlig tryk med Kort og Matrikelstyrelsens tilladelse.

HEDESELSKABET		Ringstedvej 20 4000 Roskilde		
Miljø- og energiteknik Roskilde		Telefon 46 30 03 10 Telefax 46 30 03 11		
Sag: Stubbekøbing regulativ		Sag nr: 315 93238		
Emne: Oversigtskort med oplandsgrænser		Mål: 1 : 25.000		Kotesystem: DNN
Dato: 18.04.1994	Godkendt:	Sagsbehandler: ASB	Tegnet: HTC	Rettet: 03.10.1995/HTC
		Tegn.nr:		Bilag: 01

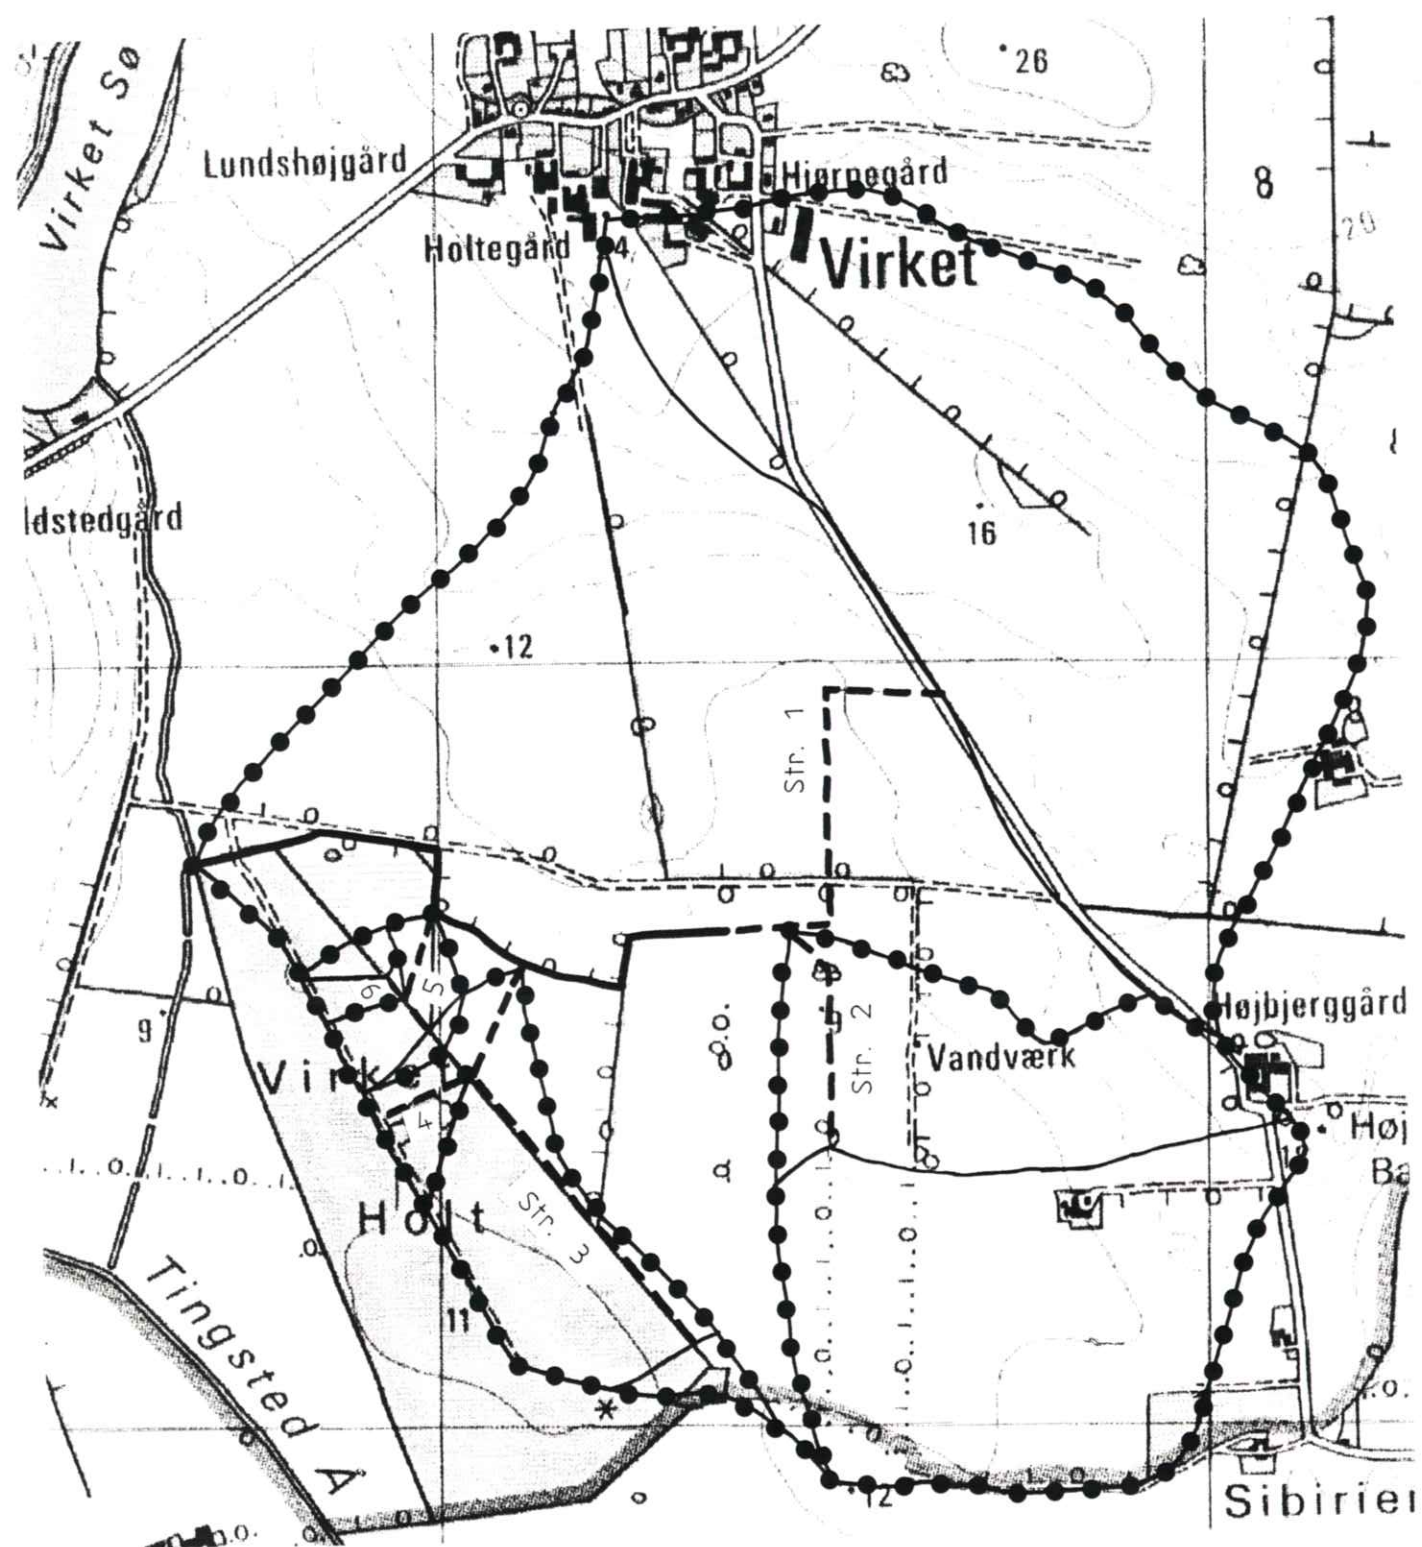

39 Virketholtløbet Str. 1

Str. 2

Str. 3

Str. 4

Str. 5

Str. 6

st. 0 0.49 km2 UTM 691700, 6079900
st. 1417 1.72 km2 UTM 690700, 6079700

st. 0 0.24 km2 UTM 619500, 6079000
st. 334 0.35 km2 UTM 691500, 6079700

st. 0 0.007 km2 UTM 691300, 6079100
st. 656 0.11 km2 UTM 691100, 6079600

st. 0 - km2 UTM 690900, 6079400
st. 120 0.02 km2 UTM 691000, 6079400

st. 0 0.003 km2 UTM 691000, 6079500
st. 162 0.03 km2 UTM 691000, 6079200

st. 0 0.003 km2 UTM 690900, 6079600
st. 40 0.01 km2 UTM 691000, 6079500

SIGNATURFORKLARING

- Åbne vandløb
- - - Rørlagte vandløb
- Slut Oplandsgrænse
- Start Oplandsgrænse

Til tjenstlig brug ved Det Danske Hedeselskab,
særtryk med Kort og Matrikelstyrelsens tilladelse.

HEDESELSKABET

Miljø- og energiteknik
Roskilde

Ringstedvej 20
4000 Roskilde

Telefon 46 30 03 10
Telefax 46 30 03 11



Sag: Stubbekøbing regulativ


Sag nr: 315 93238

Emne: Oversigtskort med oplandsgrænser

Mål: 1 : 10.000
Kotesystem: DNN

Dato: Godkendt: Sagsbehandler: Tegnet: Rettet:

Tegn.nr: Bilag:

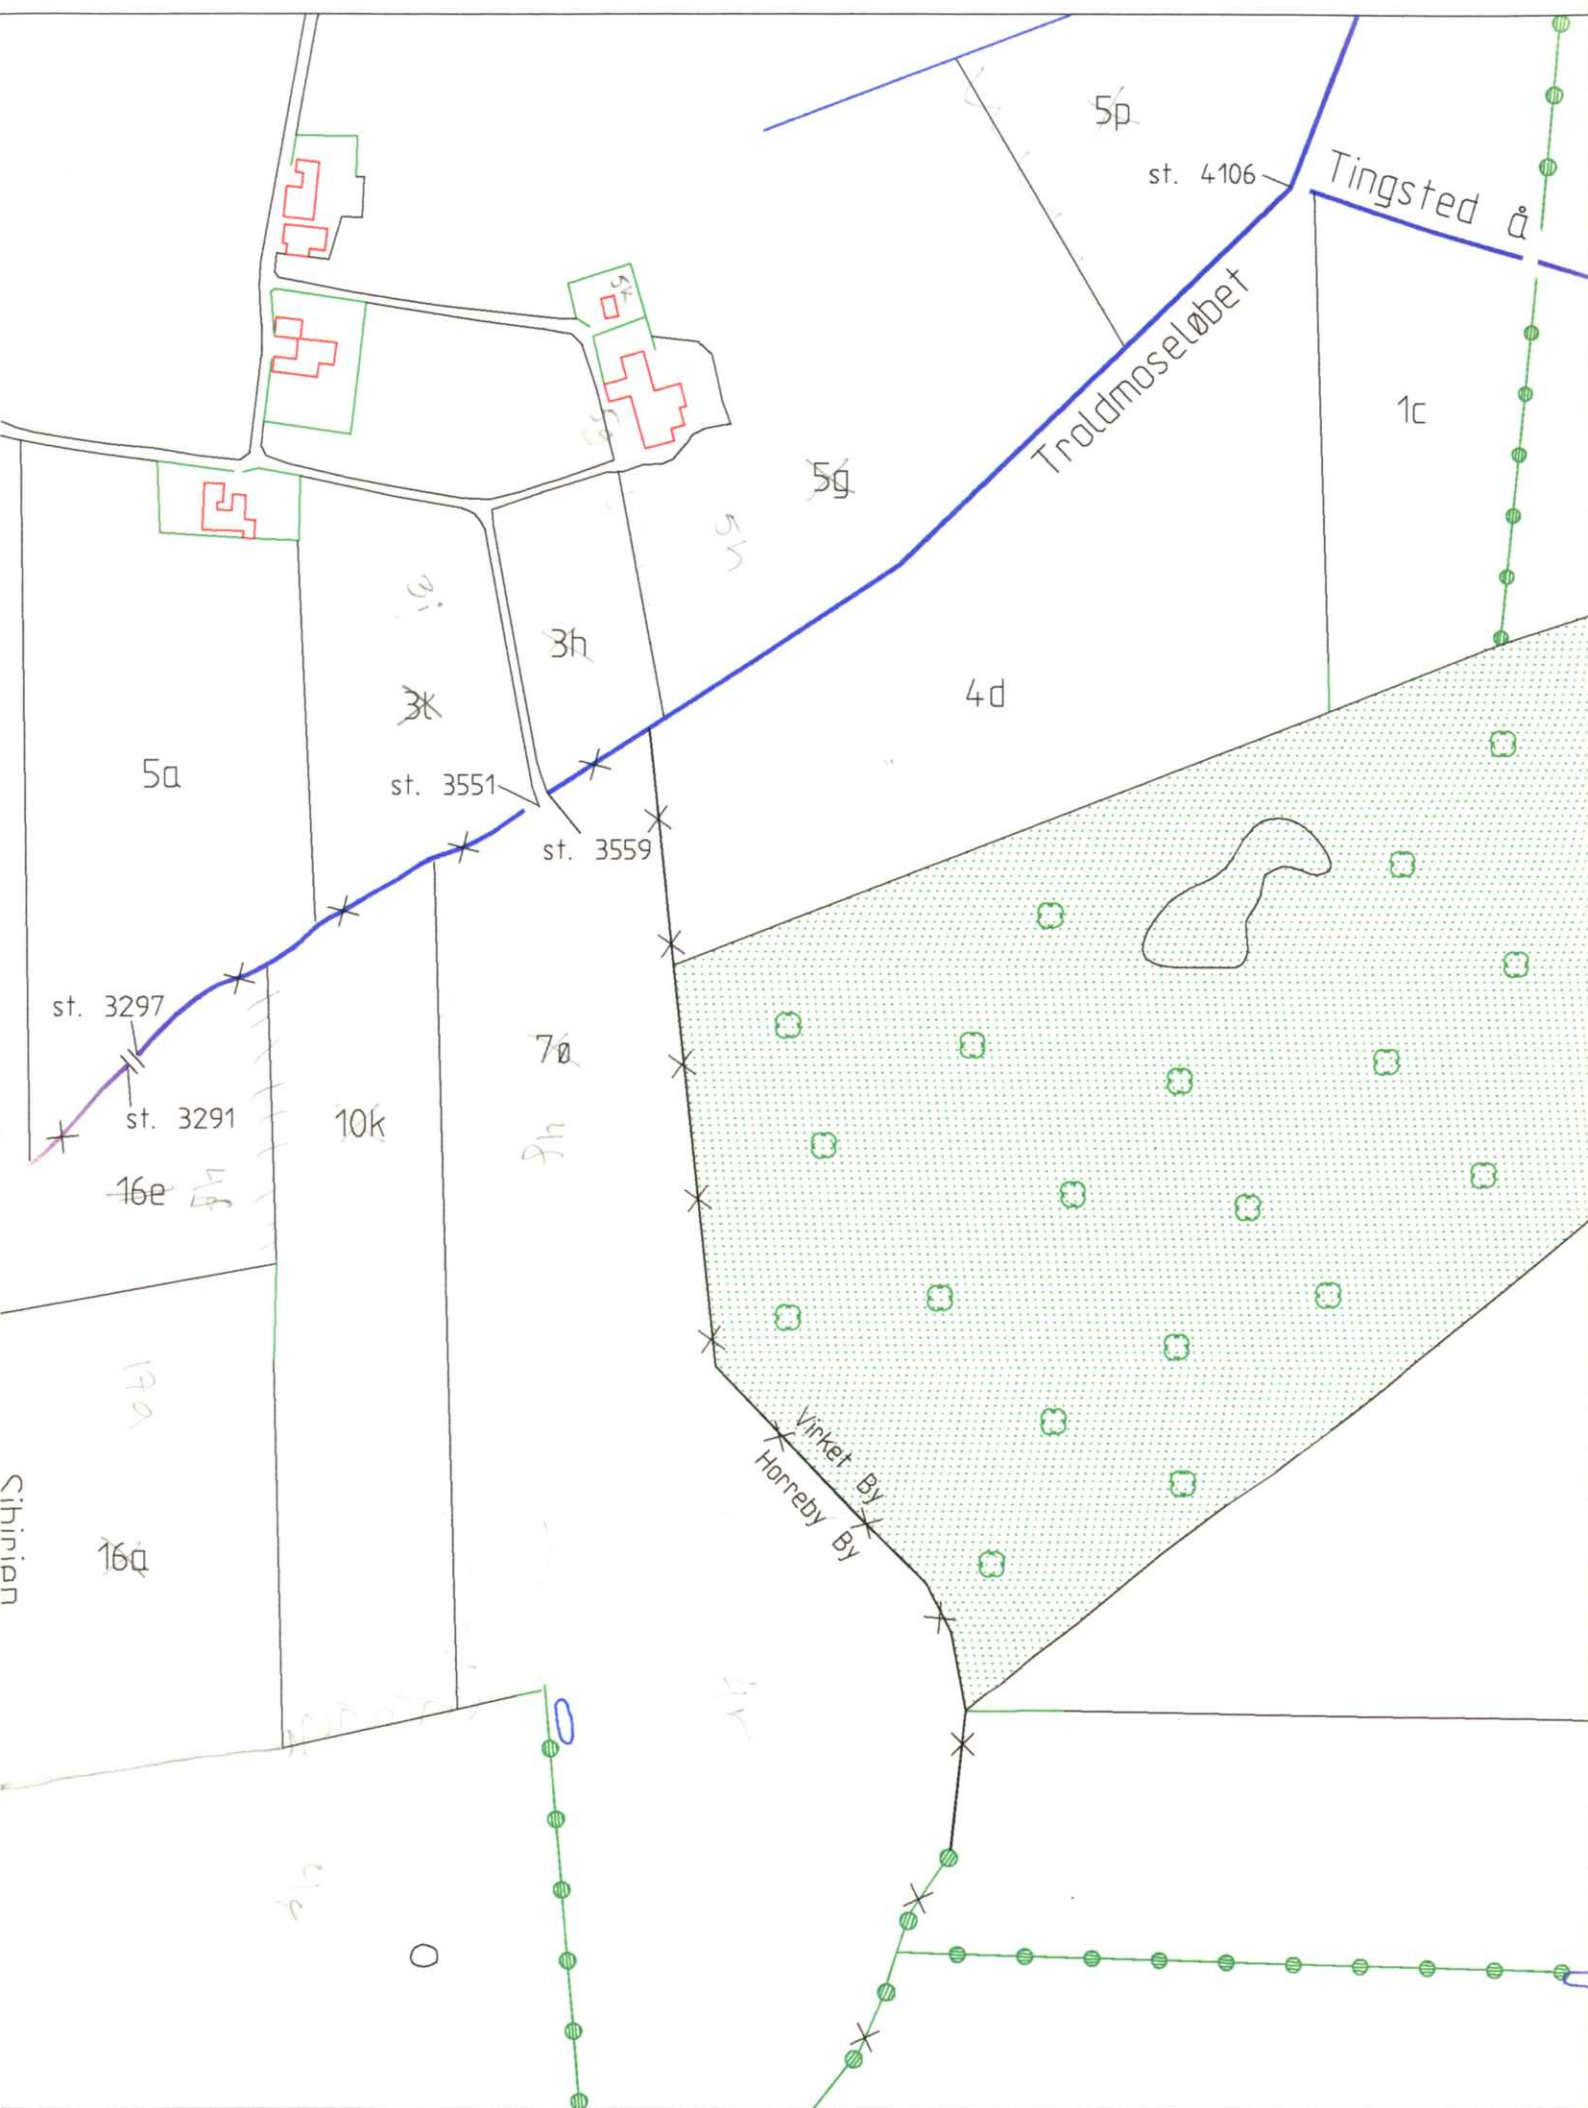

Troldmoseløbet, KVL. 50

Station 0 - 4106

Str. 2

Station 0 - 84



Signatur

- Matrikelskel
- X — Ejerlavsgrense
- Åbent vandløb
- - - Rørtagt vandløb
- Vej
- • • Levende hegn
- Privat vandløb åbent/rørtagt
- Overkørsel

- Løvskov
- Nåleskov
- Eng
- Brønd

HEDESELSKABET

Miljø- og energiteknik
Roskilde

Ringstedvej 20
4000 Roskilde

Telefon 46 30 03 10
Telefax 46 30 03 11



Sag: Stubbekøbing regulativ					Sag nr: 310 93238	
Emne: Vandløbskort til regulativ					Mål: 1 : 4000 ikke målfast	Kotesystem: DNN
Dato: 08.03.1994	Godkendt:	Sagsbehandler: ASB	Tegnet: HTC	Rettet: 03.10.1995/HTC	Tegn.nr:	Bilag: 2

