



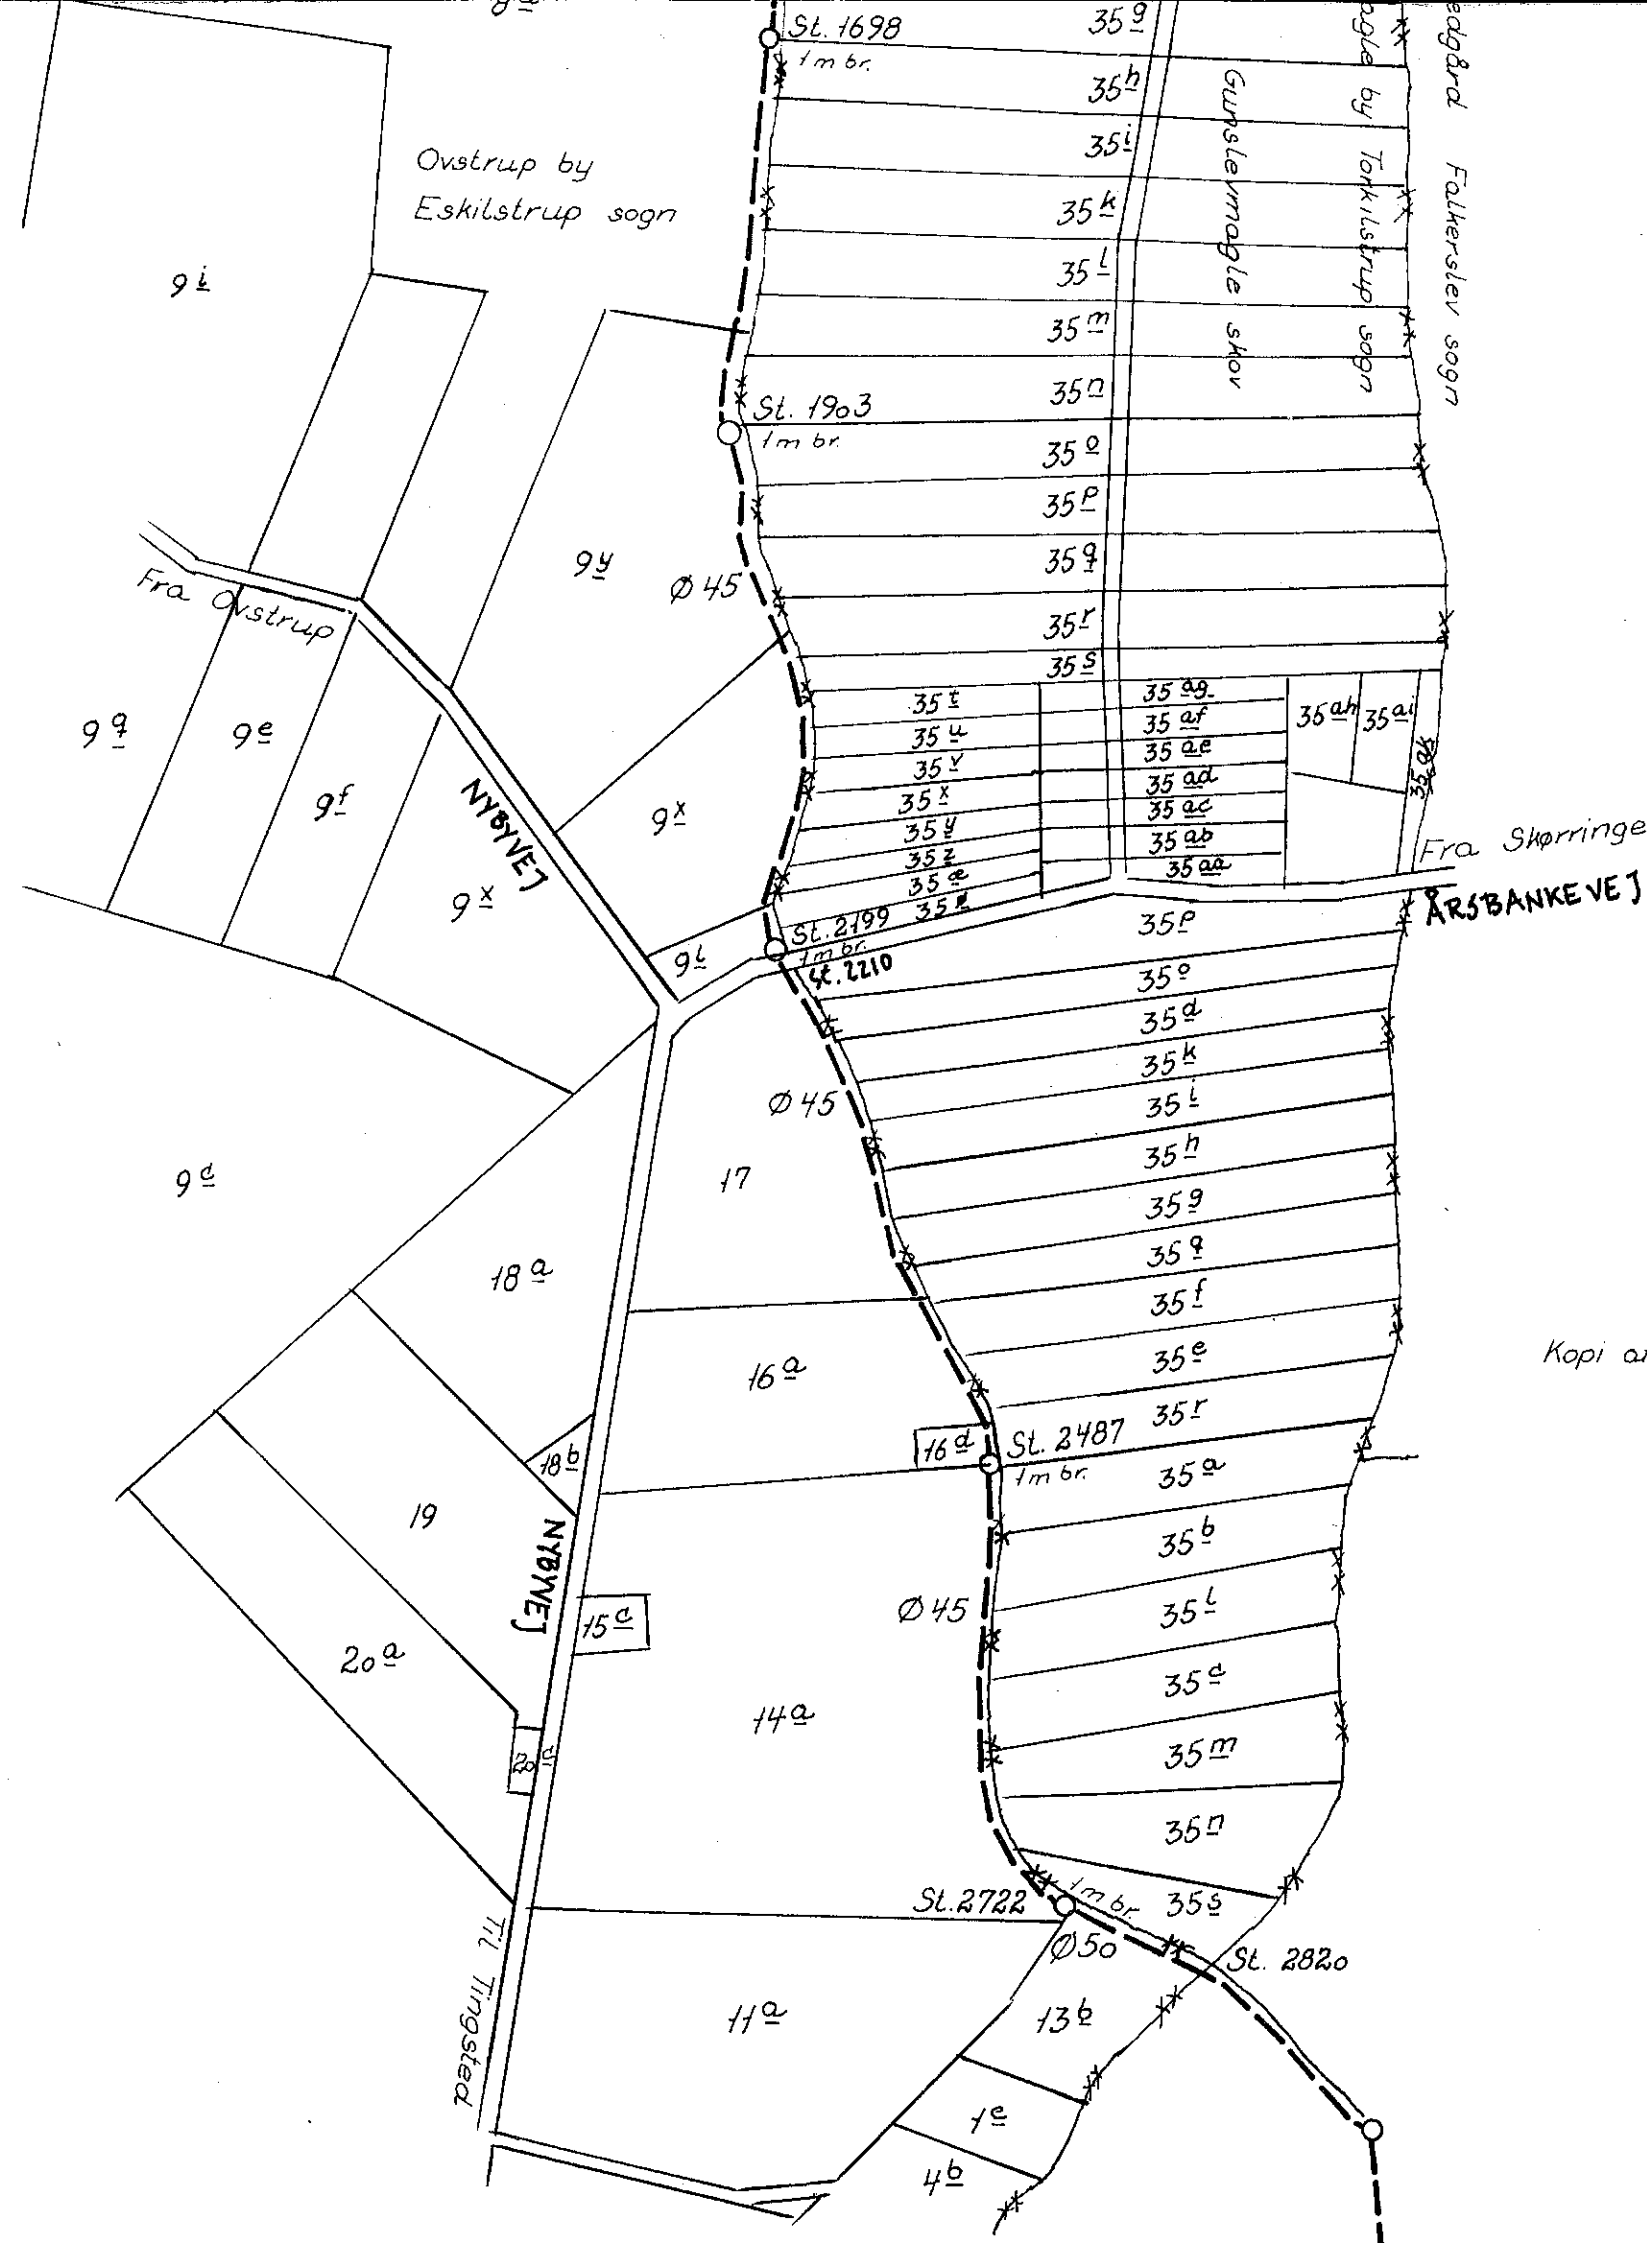


Signaturer:

- Eksisterende ledninger
- o --- " brønde på ledninger
- ===== Kommunevandløb nr. 10 H

Kopi af matrikelkortet

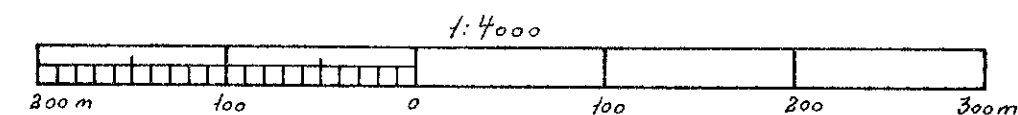

DET DANSKE HEDESELSKAB Grundforbedringsafdelingen	Bilag nr. 1
	Sag nr. F.806
Oversigtskort. Kommunevandløb nr. 10 H Nr. Alslev kommune.	Mål 1:4000
	Kotesystem D.N.N.
	Projekt F.B.
	Tegnet
Nykøbing FL., den 16/2-1978 F. Bekgaard	Udført
	Rettet

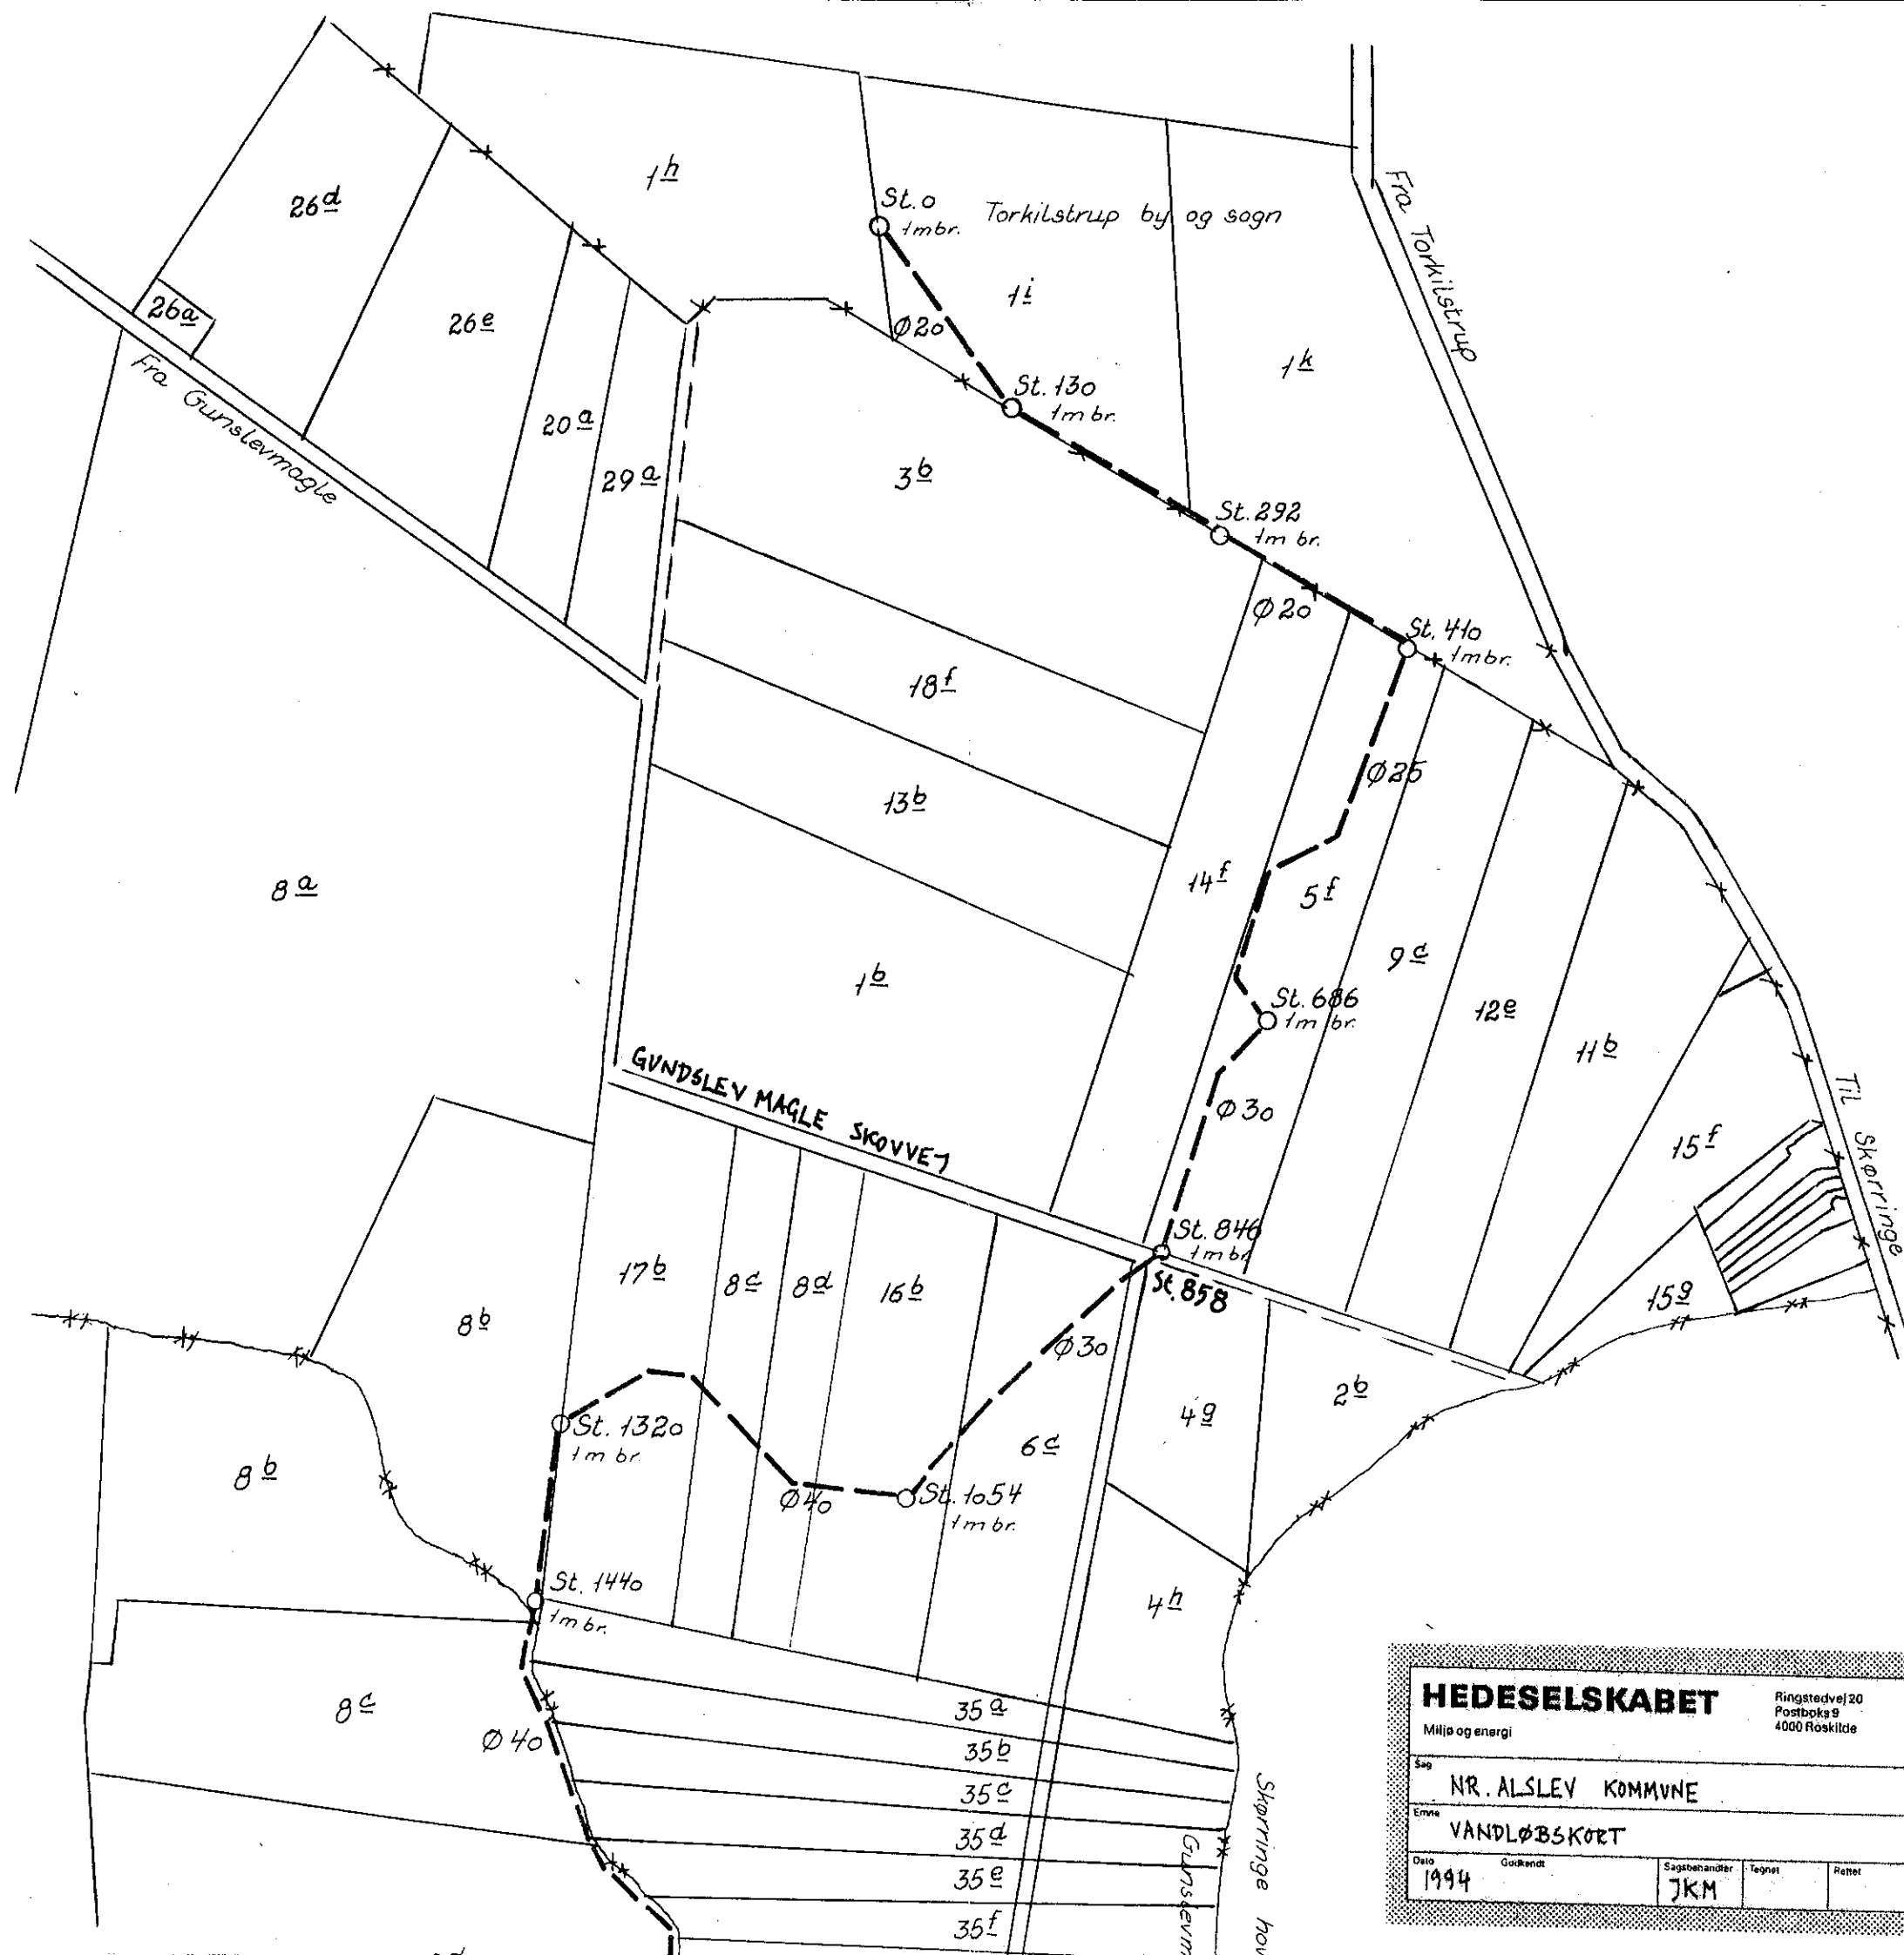

HEDESELSKABET

Miljø og energi

Ringstedvej 20
Postboks 9
4000 Roskilde

Telefon 46 30 03 10
Telefax 46 30 03 11



Sag
NR. ALSLEV KOMMUNE

Sag nr.
310.94.242

Emne
VANDLØBSKØRT

Dato
1994

Godekendt

Sagsbehandler
JKM

Tegnet

Retter

Tegn nr.

Bilag