


Kommunevandløb nr. 6 B i Nr. Alslev kommune.


4^a

Sørup by. Estikstrup sogn.

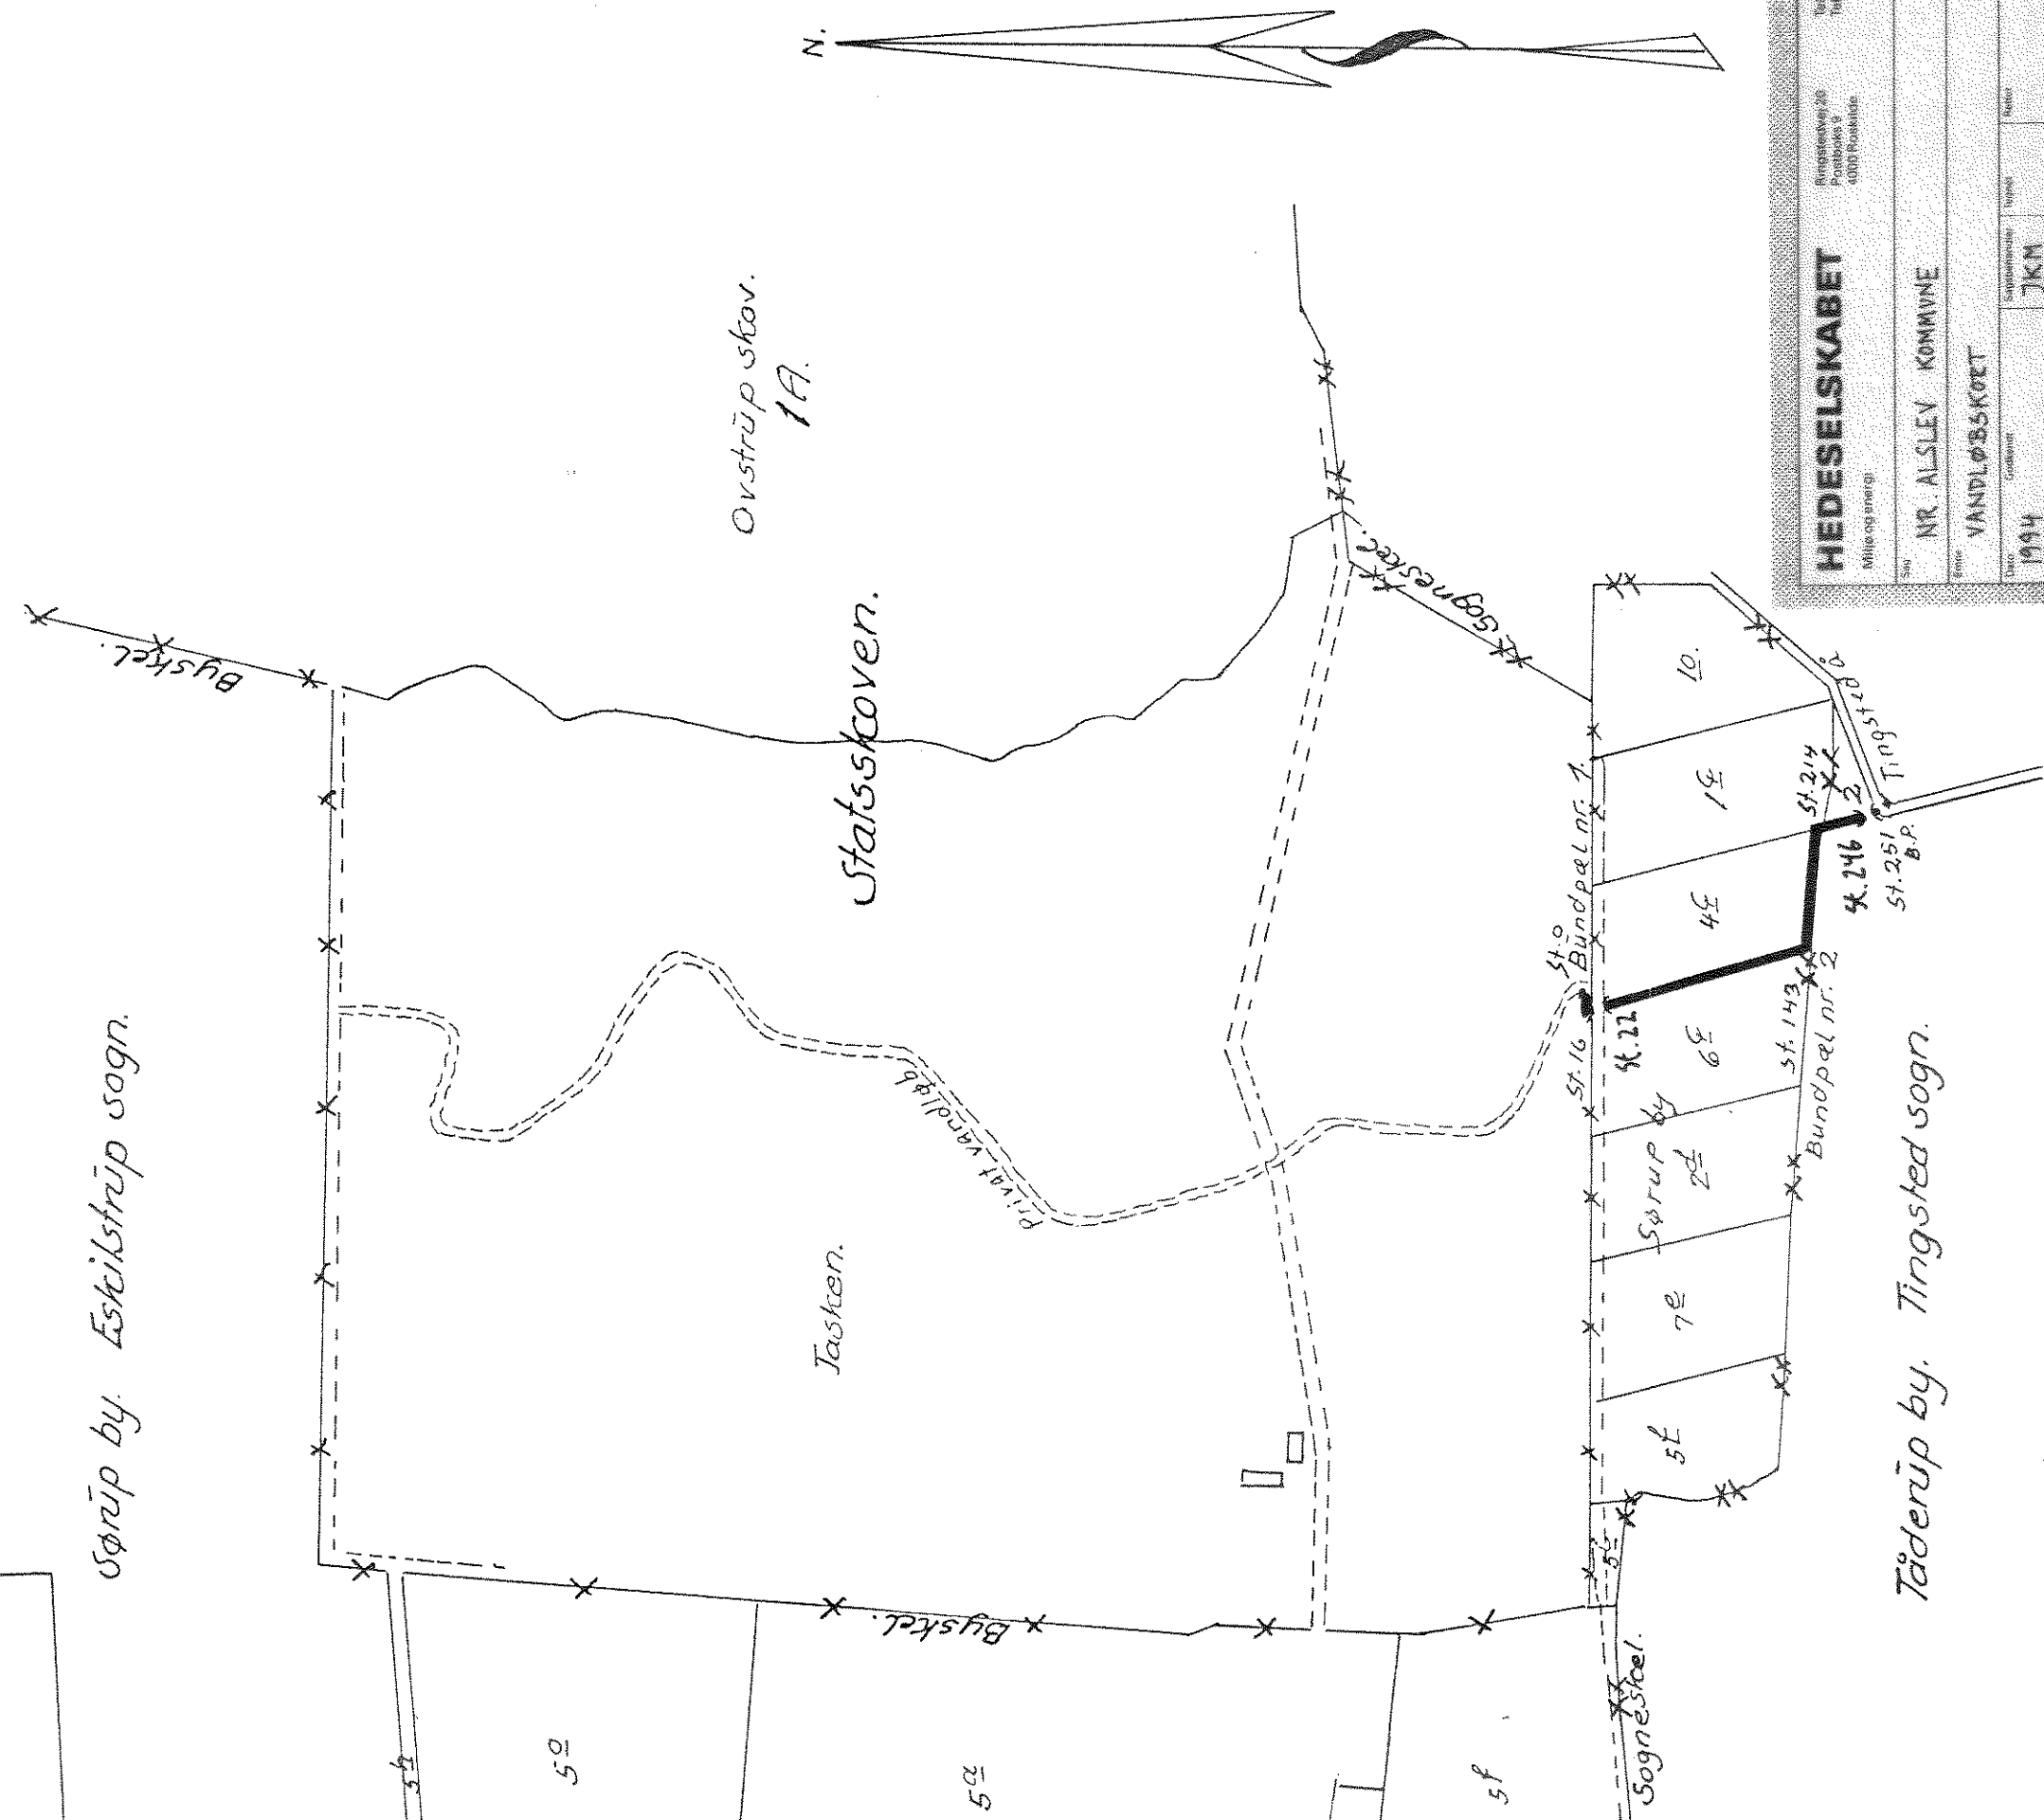

Signaturen.

- — — — — Eksisterende ledninger
- o — — — — nedgangsbrønde på ledninger
- — — — — Kommunevandløb nr. 6 B.

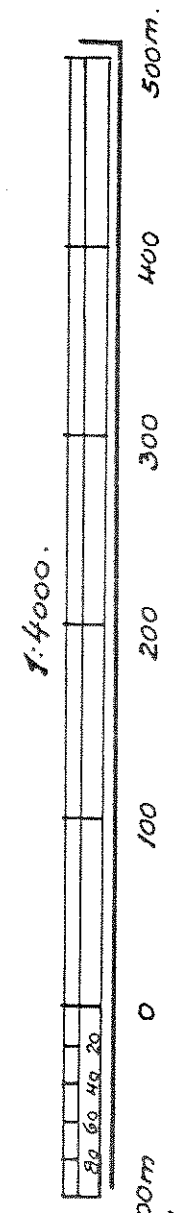

HEDESELSKABET		Ringstedvej 20 Postboks 9 4000 Roskilde		Telefon 46 30 03 10 Telefax 46 30 03 11			
Stav	NR. ALSLEV KOMMUNE	Stav nr.	310 94 242				
Stav	VANDLØBSKØRT	Stav nr.					
Stav	1994	Stav nr.					

Kopieret efter kopi af matrikelkortet.

DET DANSKE HEDESELSKAB			
Mose- og Engafdelingen - Distrikt XII			
Kontoret i Nykøbing H.			
Overigtskort.			
Bilag			
Kotesystem o. N. N.	Nykøbing F. d. 17/3-76		
Udarb.	F. Bekgaard		
Udtøret			
Rettid			