


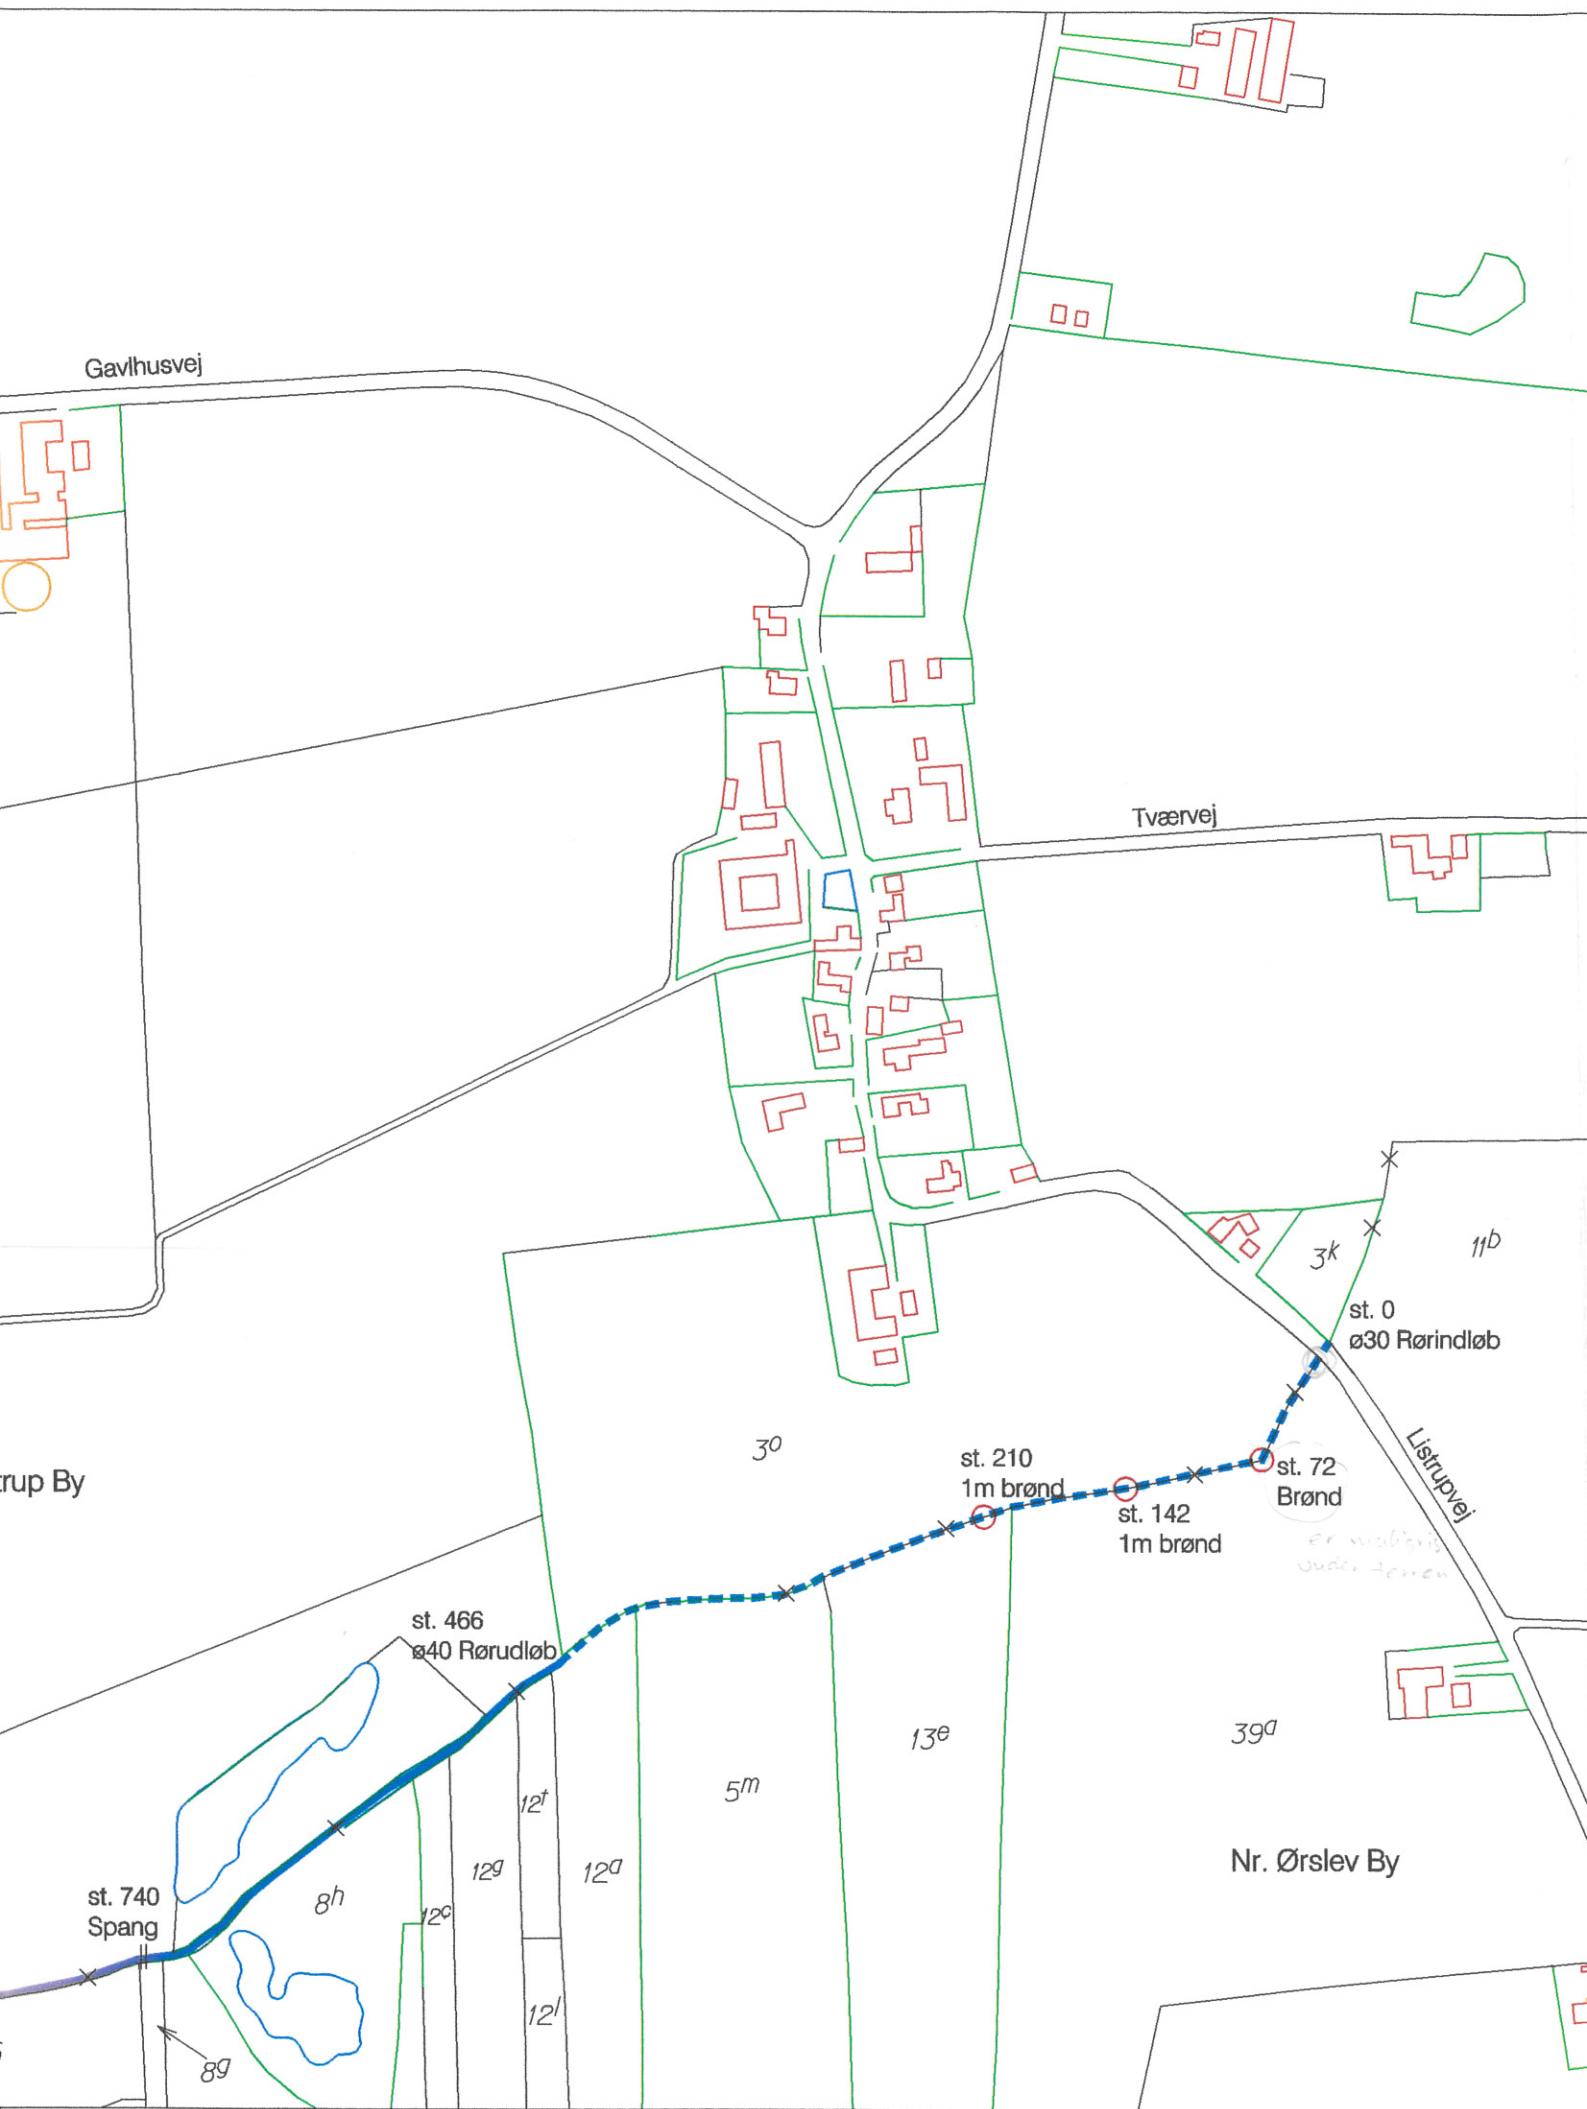

Ravnsboløbet, KVL. 52

Station 0 - 2145



Signaturer:

- Matrikelskel
- Ejerlavsgrense
- Åbent vandløb
- Rørlagt vandløb
- Vej
- Levende hegn
- Privat vandløb åbent/rørlagt
- Overkørsel

- Løvskov
- Nåleskov
- Eng
- Brønd

HEDESELSKABET

Sektor for Landskab og recipienter
Roskilde

Ringstedvej 20
4000 Roskilde

Telefon 46 30 03 10
Telefax 46 30 03 11



Sag: Stubbekøbing regulativ

Sag nr: 362.96251

Emne: Vandløbskort til regulativ

Mål: 1:4000
ikke målfast

Kotesystem: DNN

Dato: 20.10.1998	Sagsbehandler: JKM	Tegnet: ARA	Udført: JKM	Godkendt: JSC	Kontrol: HAP
------------------	--------------------	-------------	-------------	---------------	--------------

Tegn.nr: Rev:

