


Gavlhusløbet, KVL. 51

Station 0 - 1018

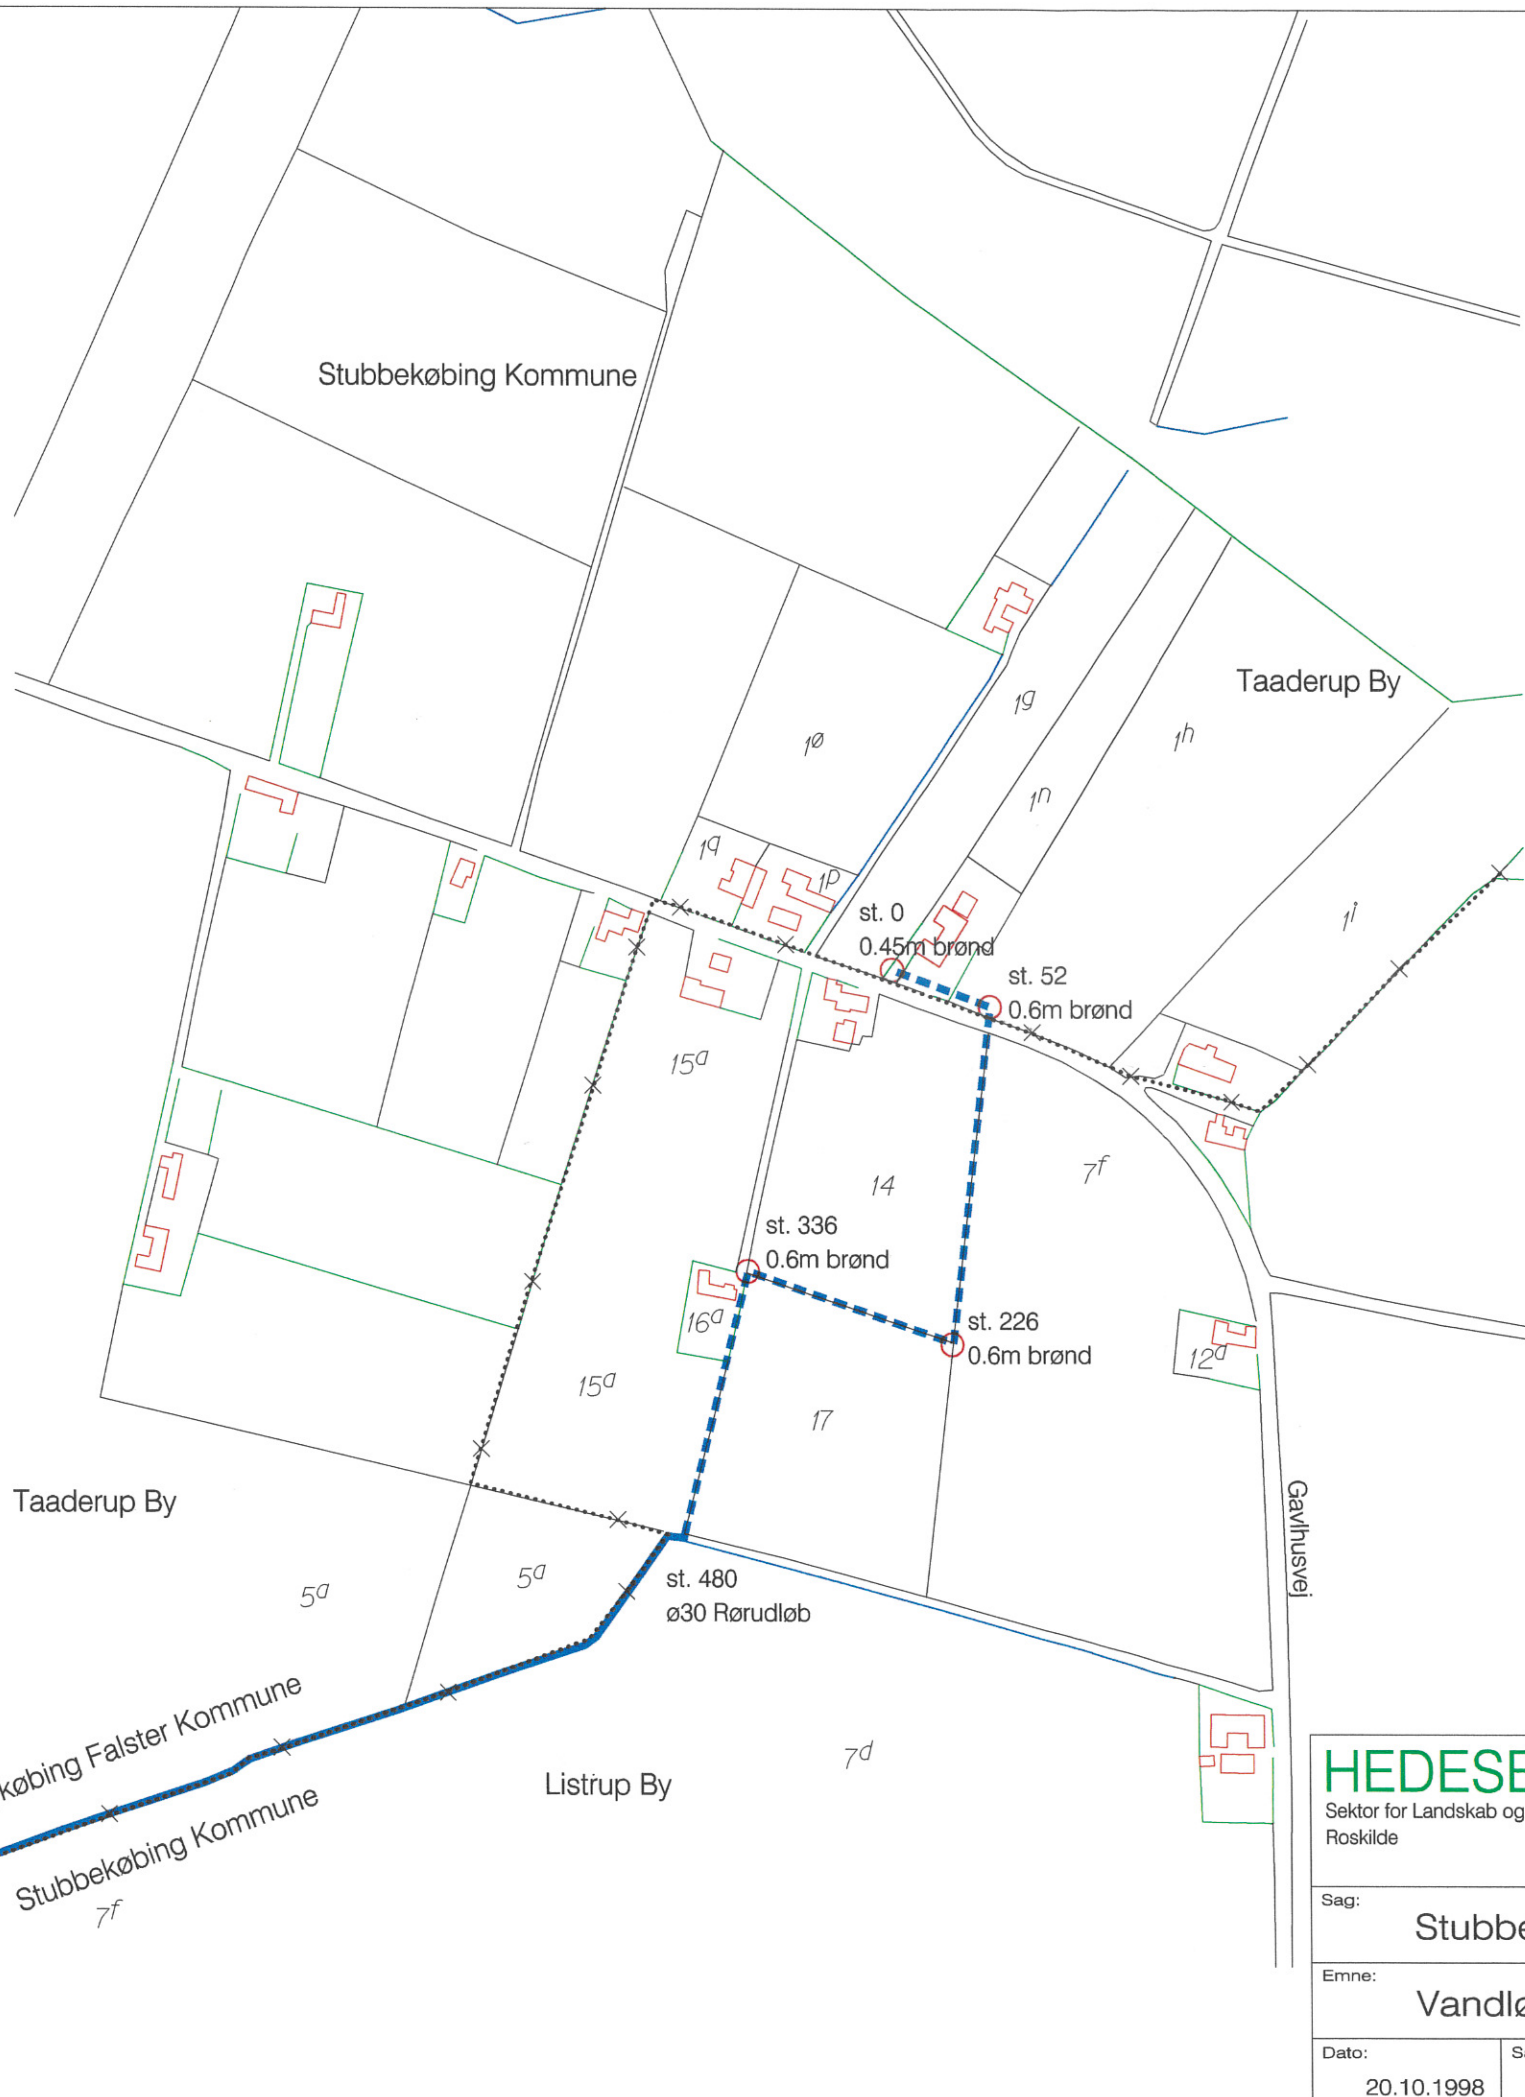

Signaturer:

- Matrikelskel
- Ejerlavsgrense
- Åbent vandløb
- Rørlagt vandløb
- Vej
- Levende hegn
- Privat vandløb åbent/rørlagt
- Overkørsel
- Kommunegrænse

- Løvskov
- Nåleskov
- Eng
- Brønd

HEDESELSKABET

Sektor for Landskab og recipienter
Roskilde

Ringstedvej 20
4000 Roskilde

Telefon 46 30 03 10
Telefax 46 30 03 1 1



Sag: Stubbekøbing regulativ

Sag nr: 362.96251

Emne: Vandløbskort til regulativ

Mål: 1:4000
ikke målfast

Kotesystem:
DNN

Dato:	Sagsbehandler:	Tegnet:	Udført:	Godkendt:	Kontrol:
20.10.1998	JKM	ARA	JKM	JSC	HAP

Tegn.nr:	Rev: