


Sdr. Kinkeløbet, KVL. 71

Station 0 - 1359

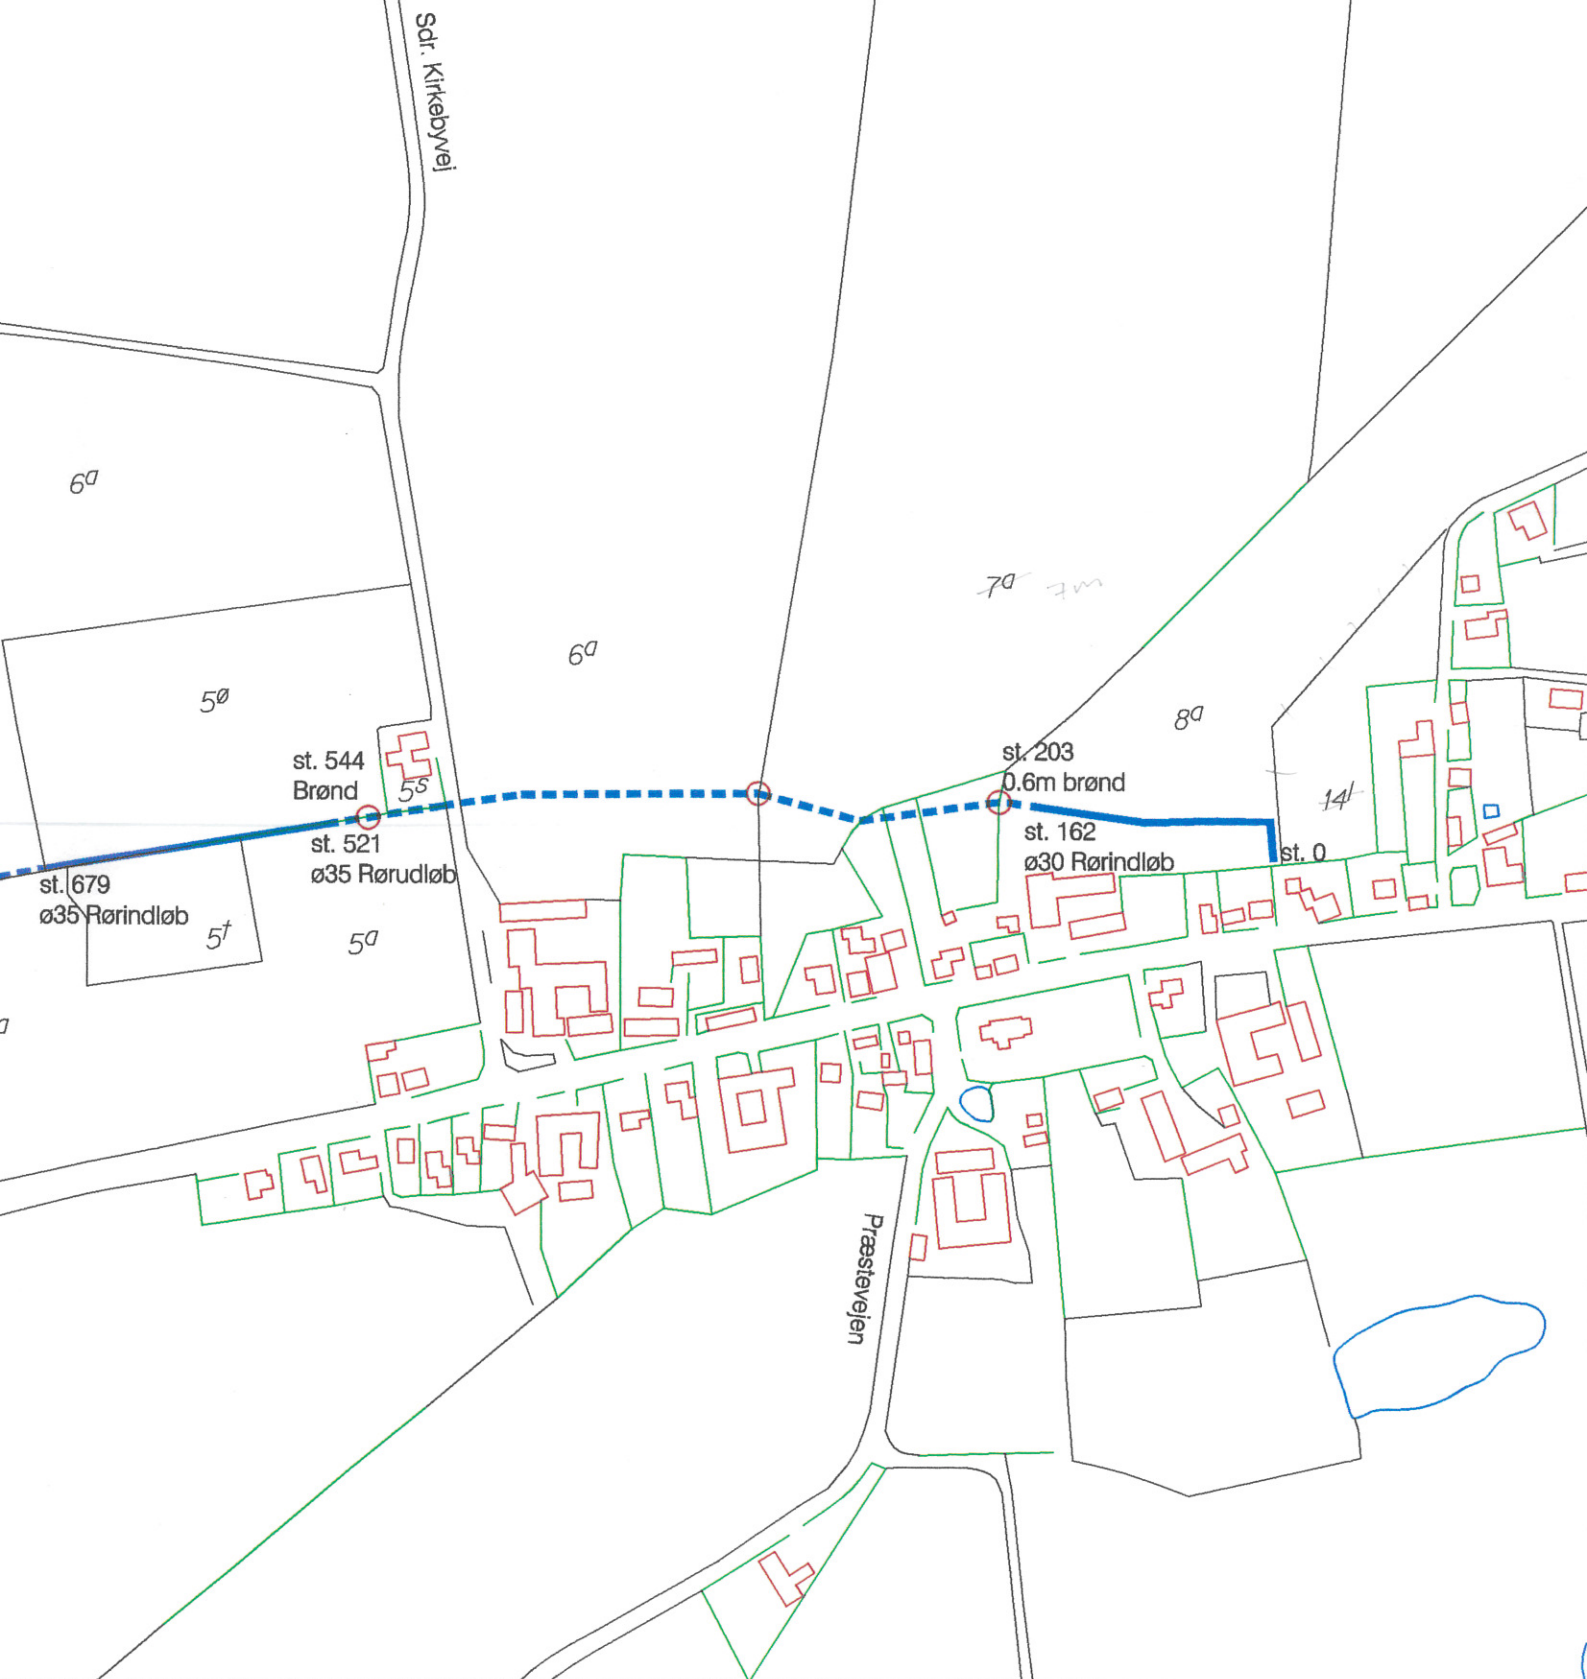

Signaturer:

- Matrikelskel
- Ejerlavsgrense
- Åbent vandløb
- Rørlagt vandløb
- Vej
- Levende hegn
- Privat vandløb åbent/rørlagt
- Overkørsel

- Løvskov
- Nåleskov
- Eng
- Brønd

HEDESELSKABET

Sektor for Landskab og recipienter
Roskilde

Ringstedvej 20
4000 Roskilde

Telefon 46 30 03 10
Telefax 46 30 03 11



Sag: Stubbekøbing regulativ

Sag nr: 362.96251

Emne: Vandløbskort til regulativ

Mål: 1:4000
ikke målfast
Kotesystem: DNN

Dato: 19.10.1998

Sagsbehandler: JKM

Tegnet: ARA


Udført: JKM

Godkendt: JSC

Kontrol: HAP

Tegn.nr:

Rev:

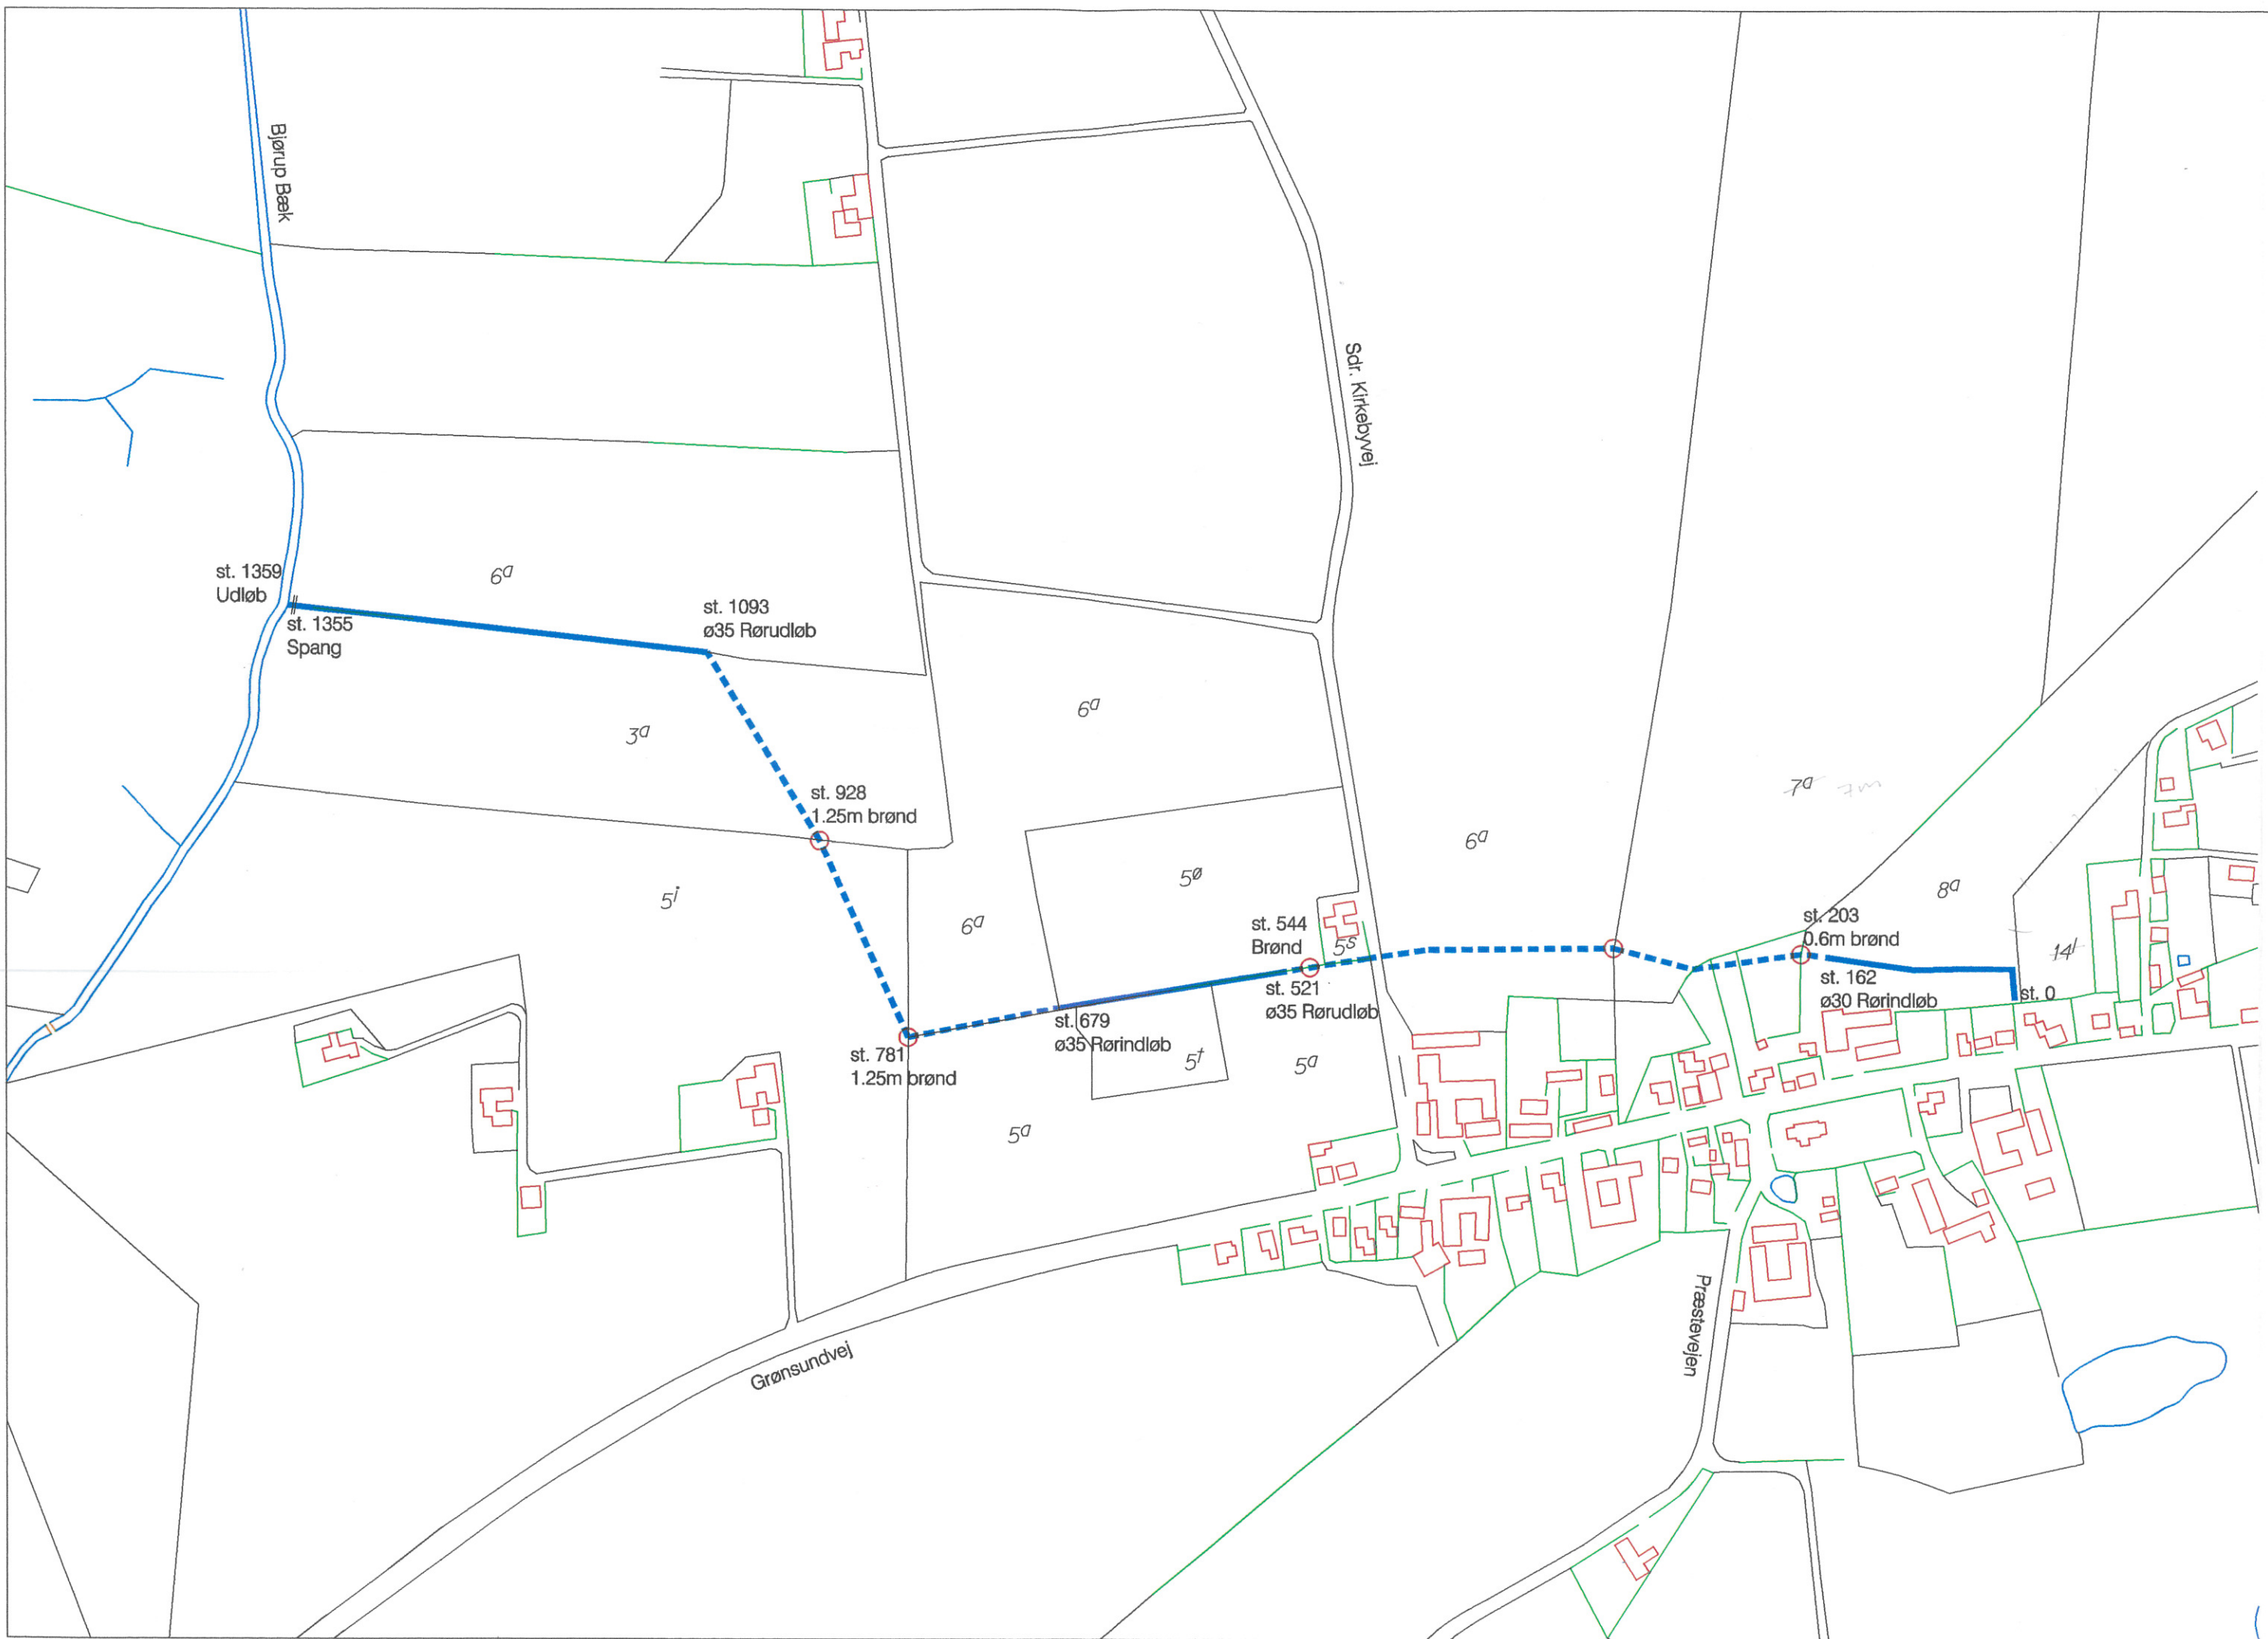

Sign

- x —
-
-
-
-
-

HE
Sektor for
Roskilde

Sag:

Emne:

Dato:
19