


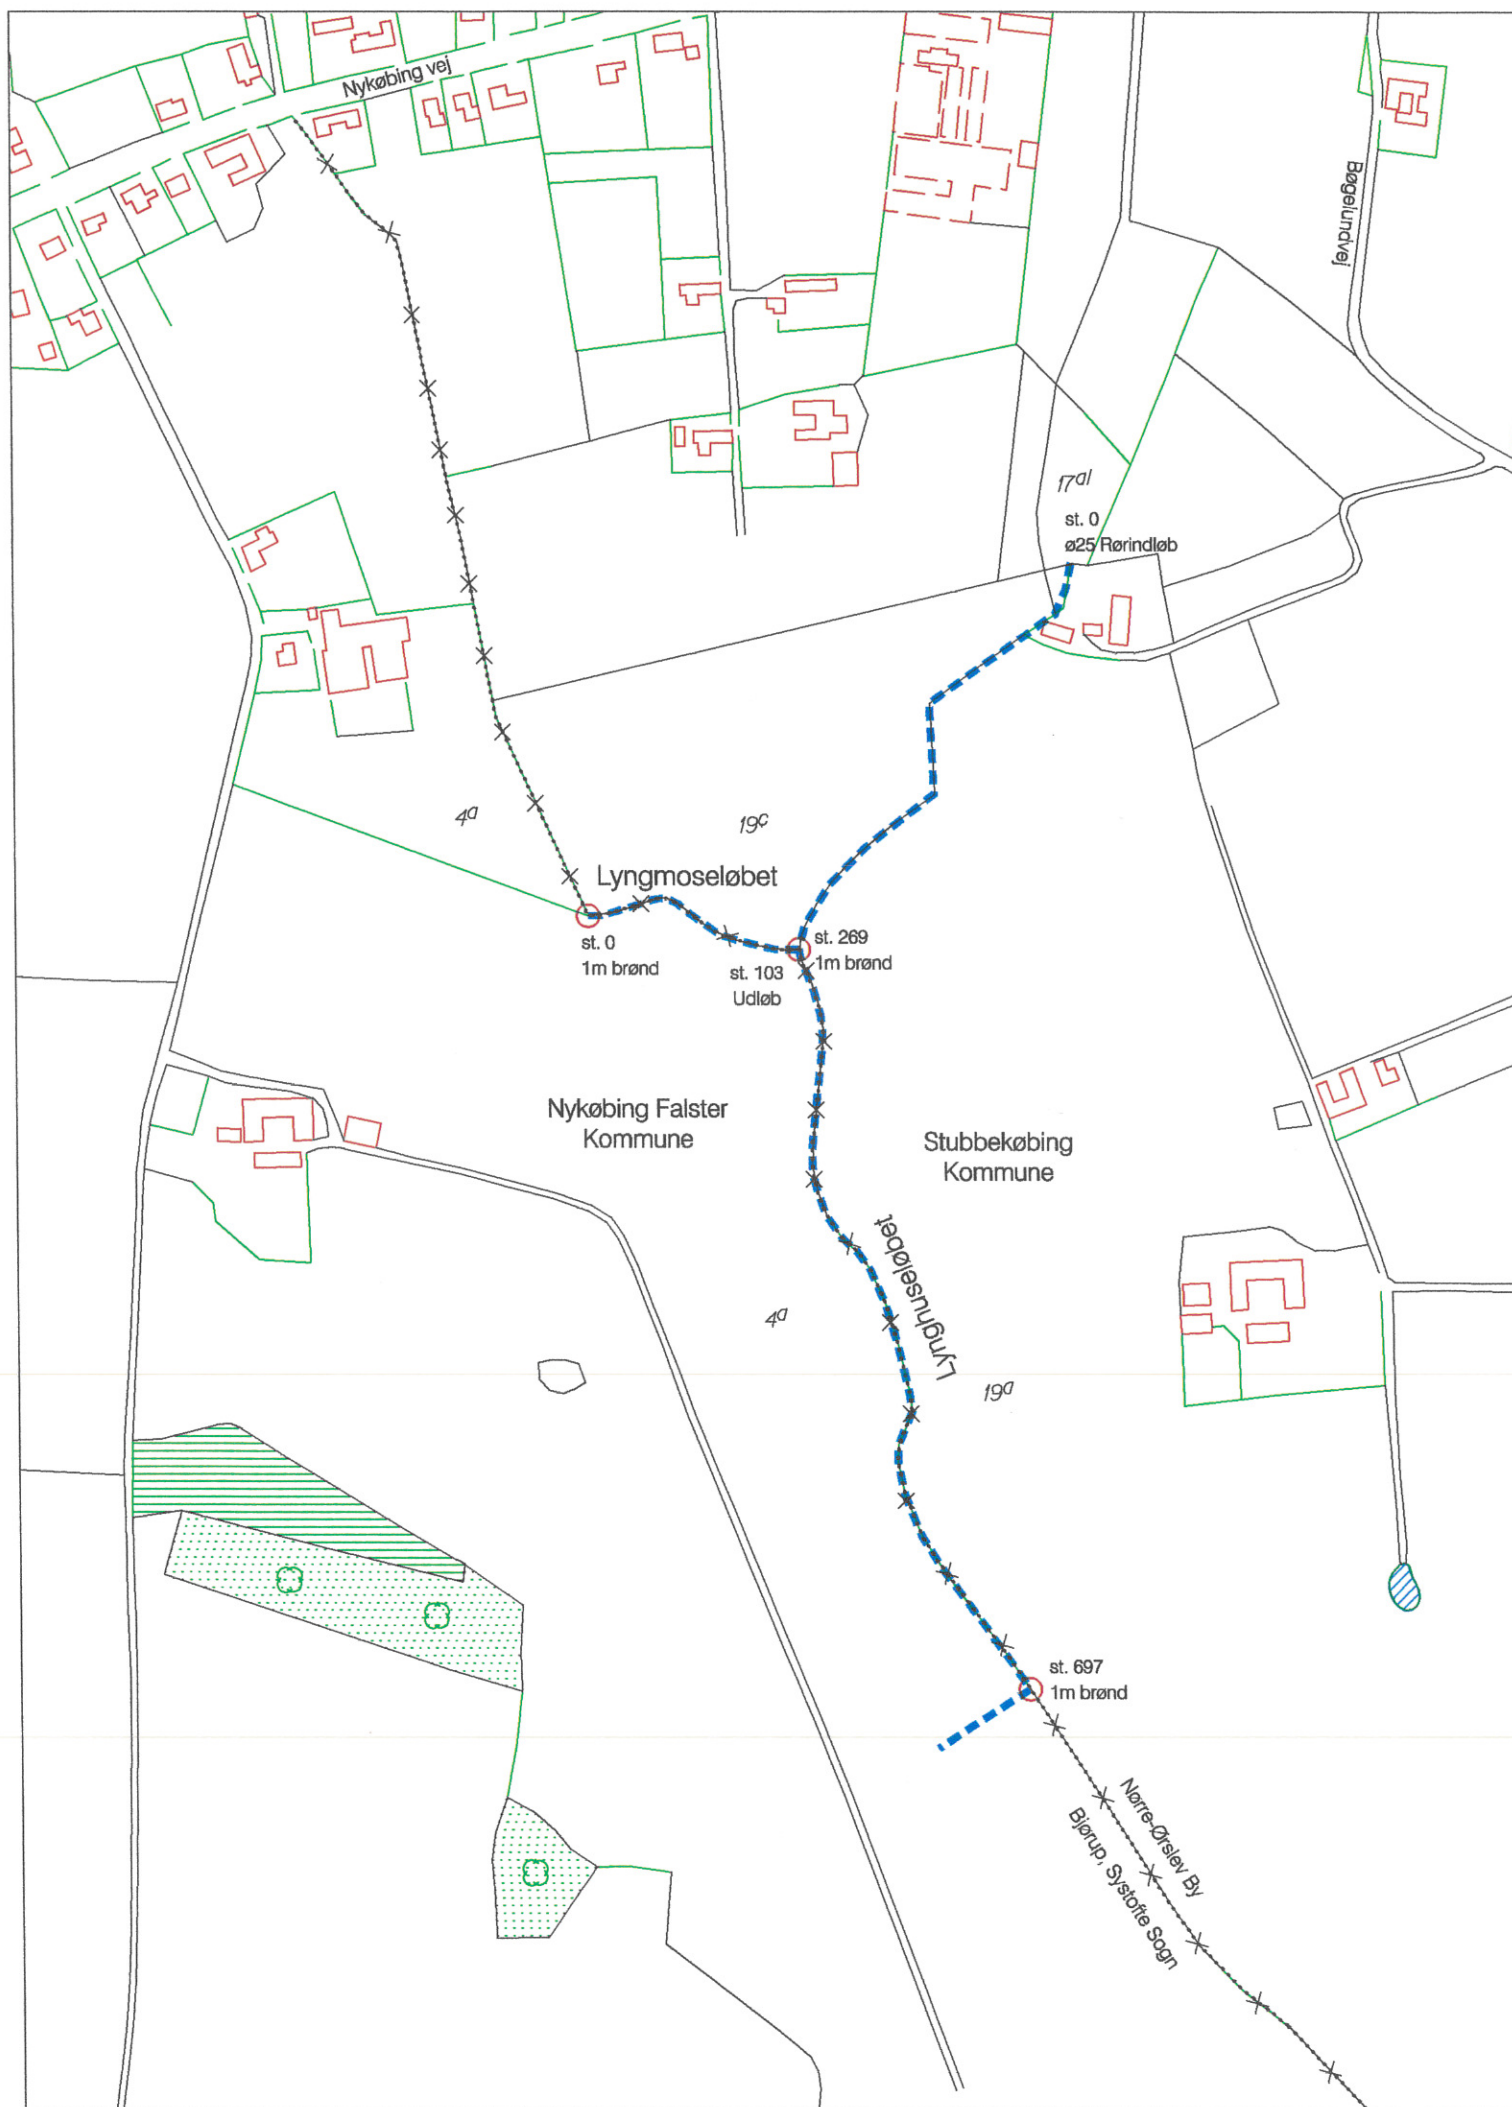

Lyngmoseløbet, Kvl. nr. 53

Station 0 - 103

Lynghuseløbet, Kvl. nr. 54

Station 0 - 697



Signaturer:

	Matrikelskel		Løvskov		Kommunegrænse
	Ejerlavsgrense		Nåleskov		
	Åbent vandløb		Sø		
	Rørlagt vandløb		Eng		
	Vej		Brønd		
	Levende hegn				
	Privat vandløb åbent/rørlagt				
	Overkørsel				

HEDESELSKABET

Sektor for Landskab og recipienter
Roskilde

Ringstedvej 20
4000 Roskilde

Telefon 46 30 03 10
Telefax 46 30 03 11



Sag: Stubbekøbing regulativ						Sag nr: 362 96251	
Emne: Vandløbskort til regulativ						Mål: 1:4000 ikke målfast	Kotesystem: DNN
Dato: 19.02.1998	Sagsbehandler: JKM	Tegnet: ARA	Udført: JKM	Godkendt: JSC	Kontrol: HAP	Tegn.nr:	Rev:

19-15-00-54

19-15-00-54

19-15-00-54

19-15-00-54



19-15-00-54