


Ovstrup by i Eskilstrup sogn.

Kommunevandløb nr. 11 B i
Nr. Alslev Kommune.

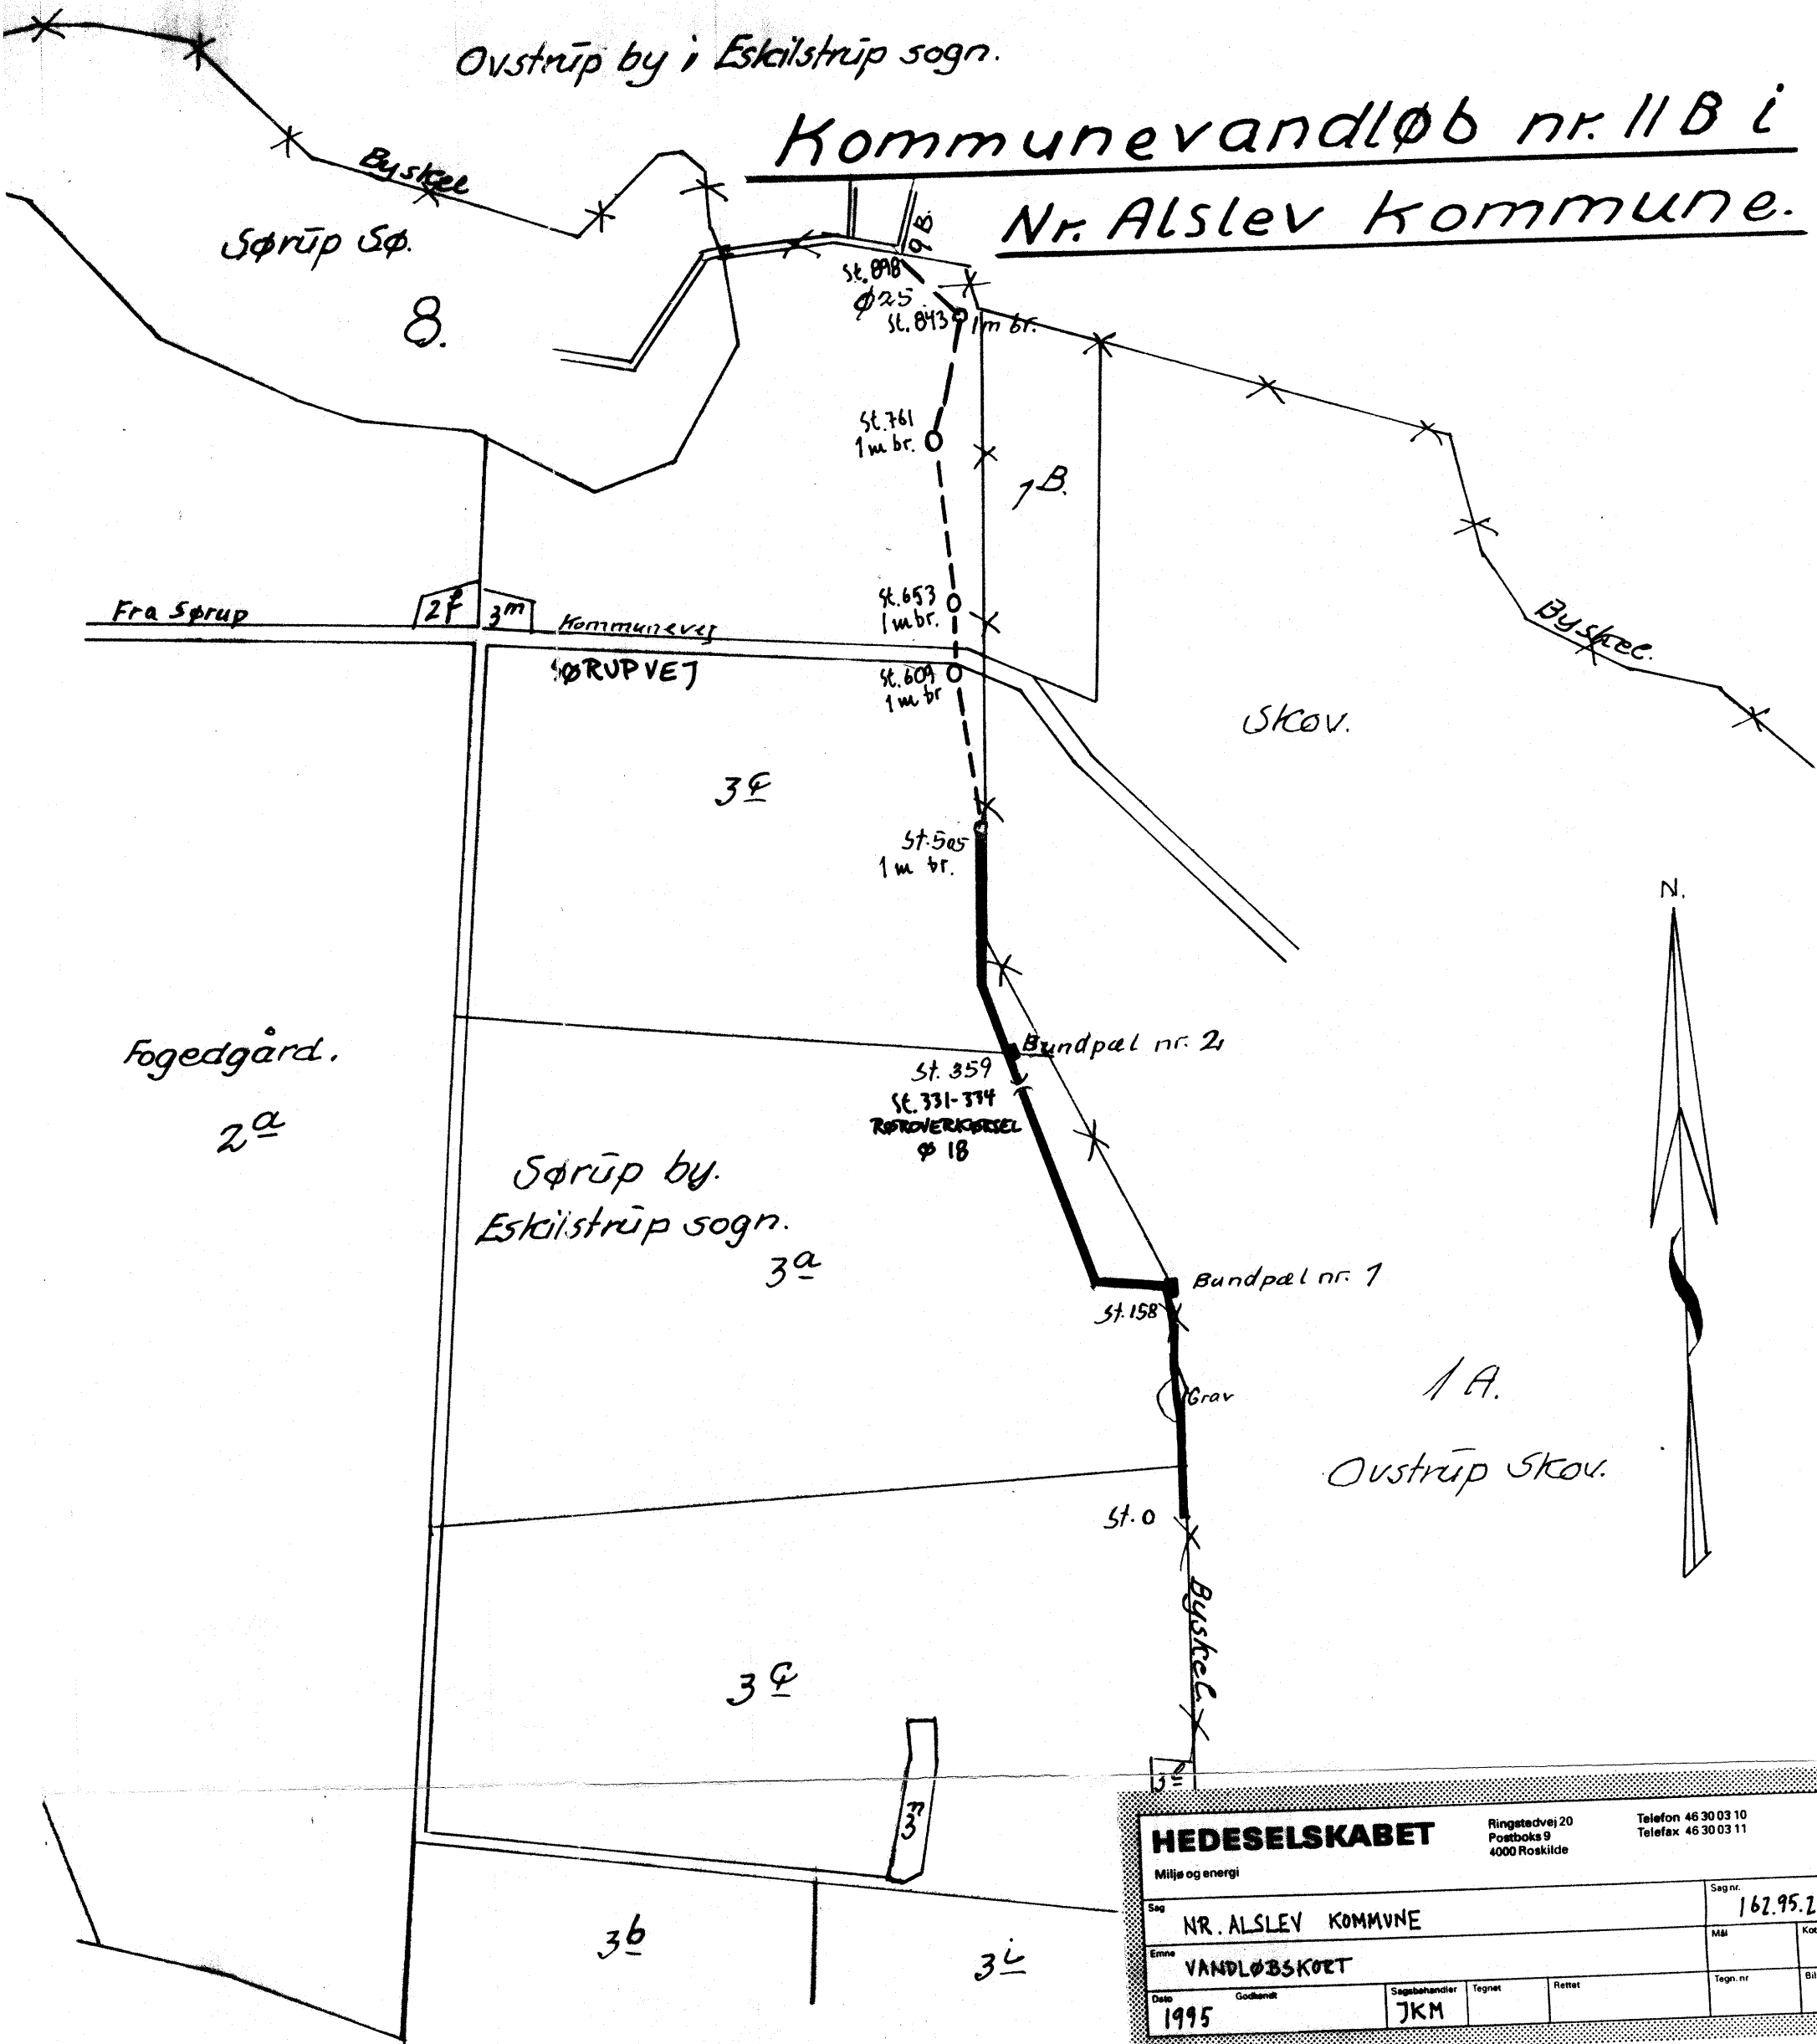


Signature:

Existerende ledninger

→ nedgangsbrønde på ledninger

Kommunevandløb nr. 11 B.

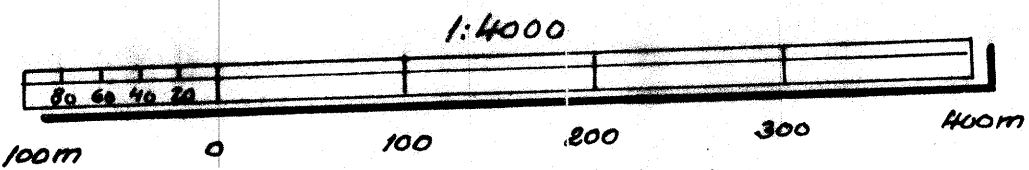

Kopi af matritkel kortet.

HEDESELSKABET		Ringstedvej 20 Postboks 9 4000 Roskilde	Telefon 46 30 03 10 Telefax 46 30 03 11	
Miljø og energi				
Sag NR. ALSLEV KOMMUNE			Sag nr. 162.95.206	
Emne VANDLØBSKØRT			Mål	Koteystem
Dato 1995	Godkendt JKM	Sagsbehandler Tegnet	Rettet	Tegn. nr. Bilag

DET DANSKE HEDESELSKAB

Mose- og Engafdelingen - Distrikt XII
Kontoret i Nykøbing Fl.

Oversigtskort.

	Bilag	
Kortsystem	D. N. N.	Nykøbing F. d. 5/4-76 F. Bekegaard
Udarb.		
Udført		
Reftet		