


Kommunevandløb nr. 5H i Nr. Alslev Kommune.

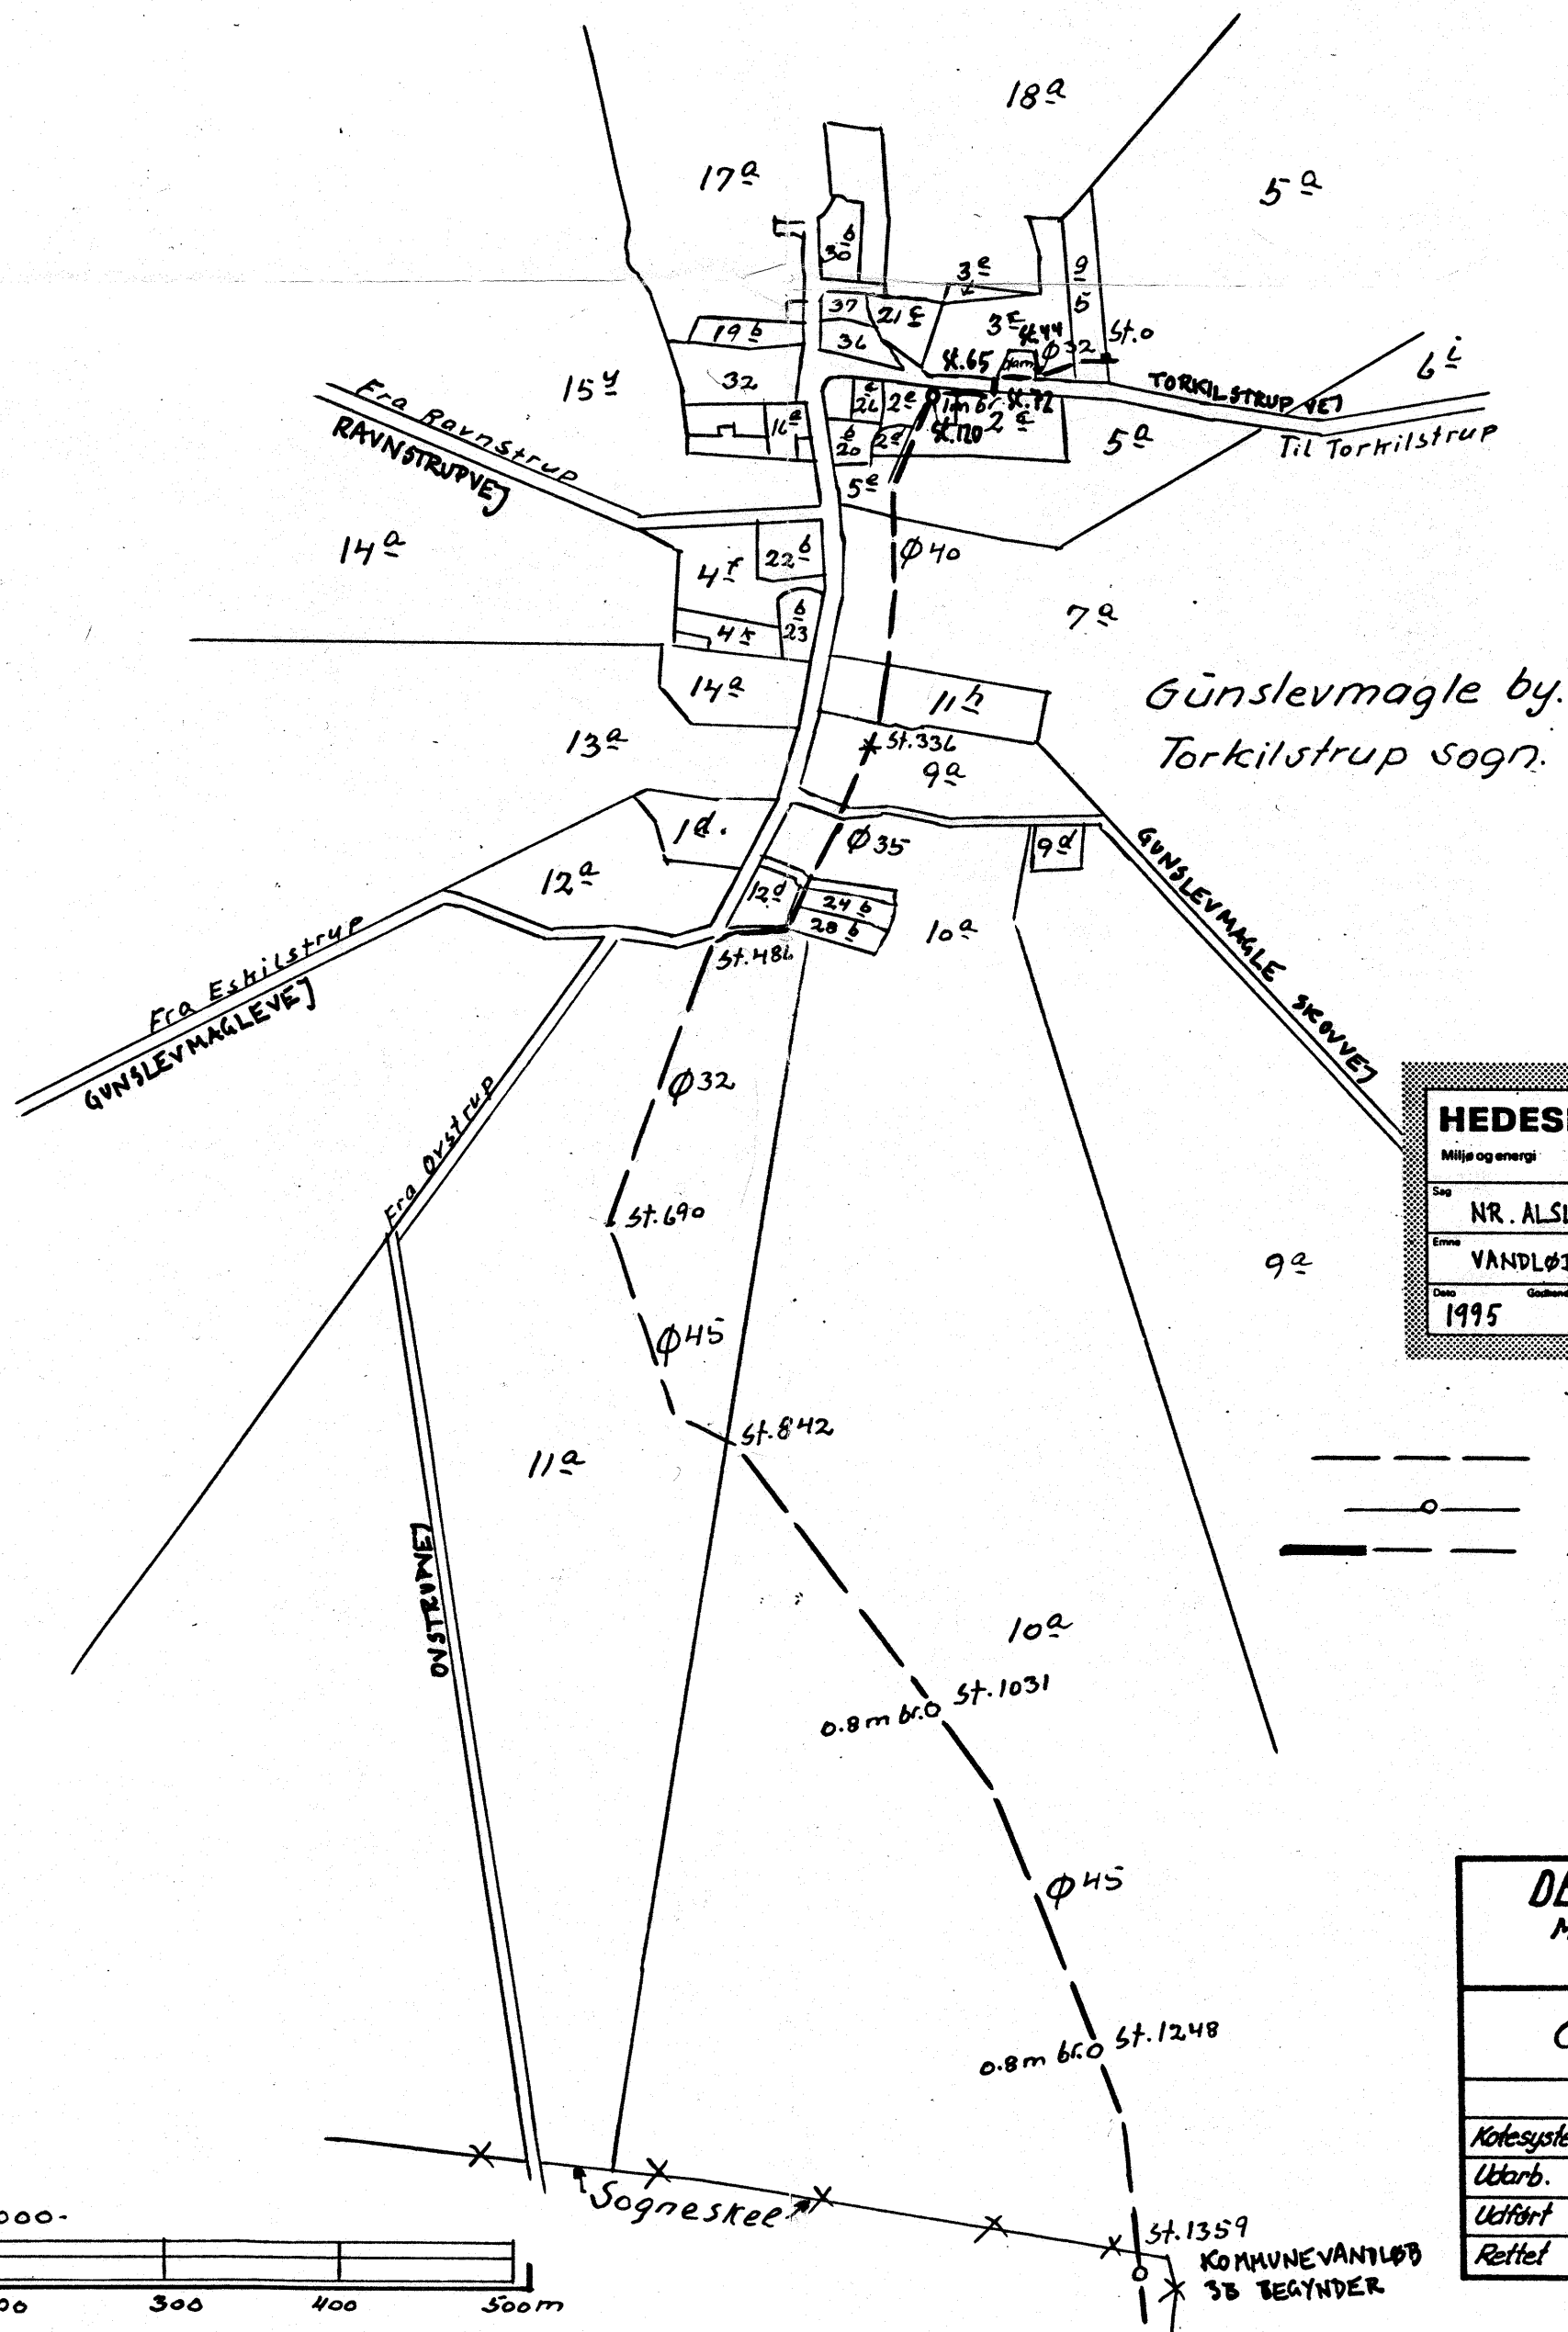

HEDESELSKABET		Ringstedvej 20 Postboks 9 4000 Roskilde		Telefon 46 30 03 10 Telefax 46 30 03 11			
Miljø og energi							
Sag		NR. ALSLEV KOMMUNE				Sag nr.	
Emne		VANDLØBSKØRET				162.95.206	
Dato		1995		Sagsbehandler		JKM	
Tegnet				Rettet			
Tegn. nr.				Bilag			

Signaturer

- — — — — Eksisterende ledninger
- o — — — — » nedgangsbrønde på ledninger
- — — — — Kommunevandløb nr. 5H

DET DANSKE HEDESELSKAB	
Mose- og Engafdelingen - Distrikt XII Kontoret i Nykøbing FI.	
Oversigtskort nr. 1 5H	
Bilag	
Kotesystem	D.N.N.
Udarb.	Nykøbing F. d. 4/5-76
Udført	F. Bekgaard
Rettet	

