


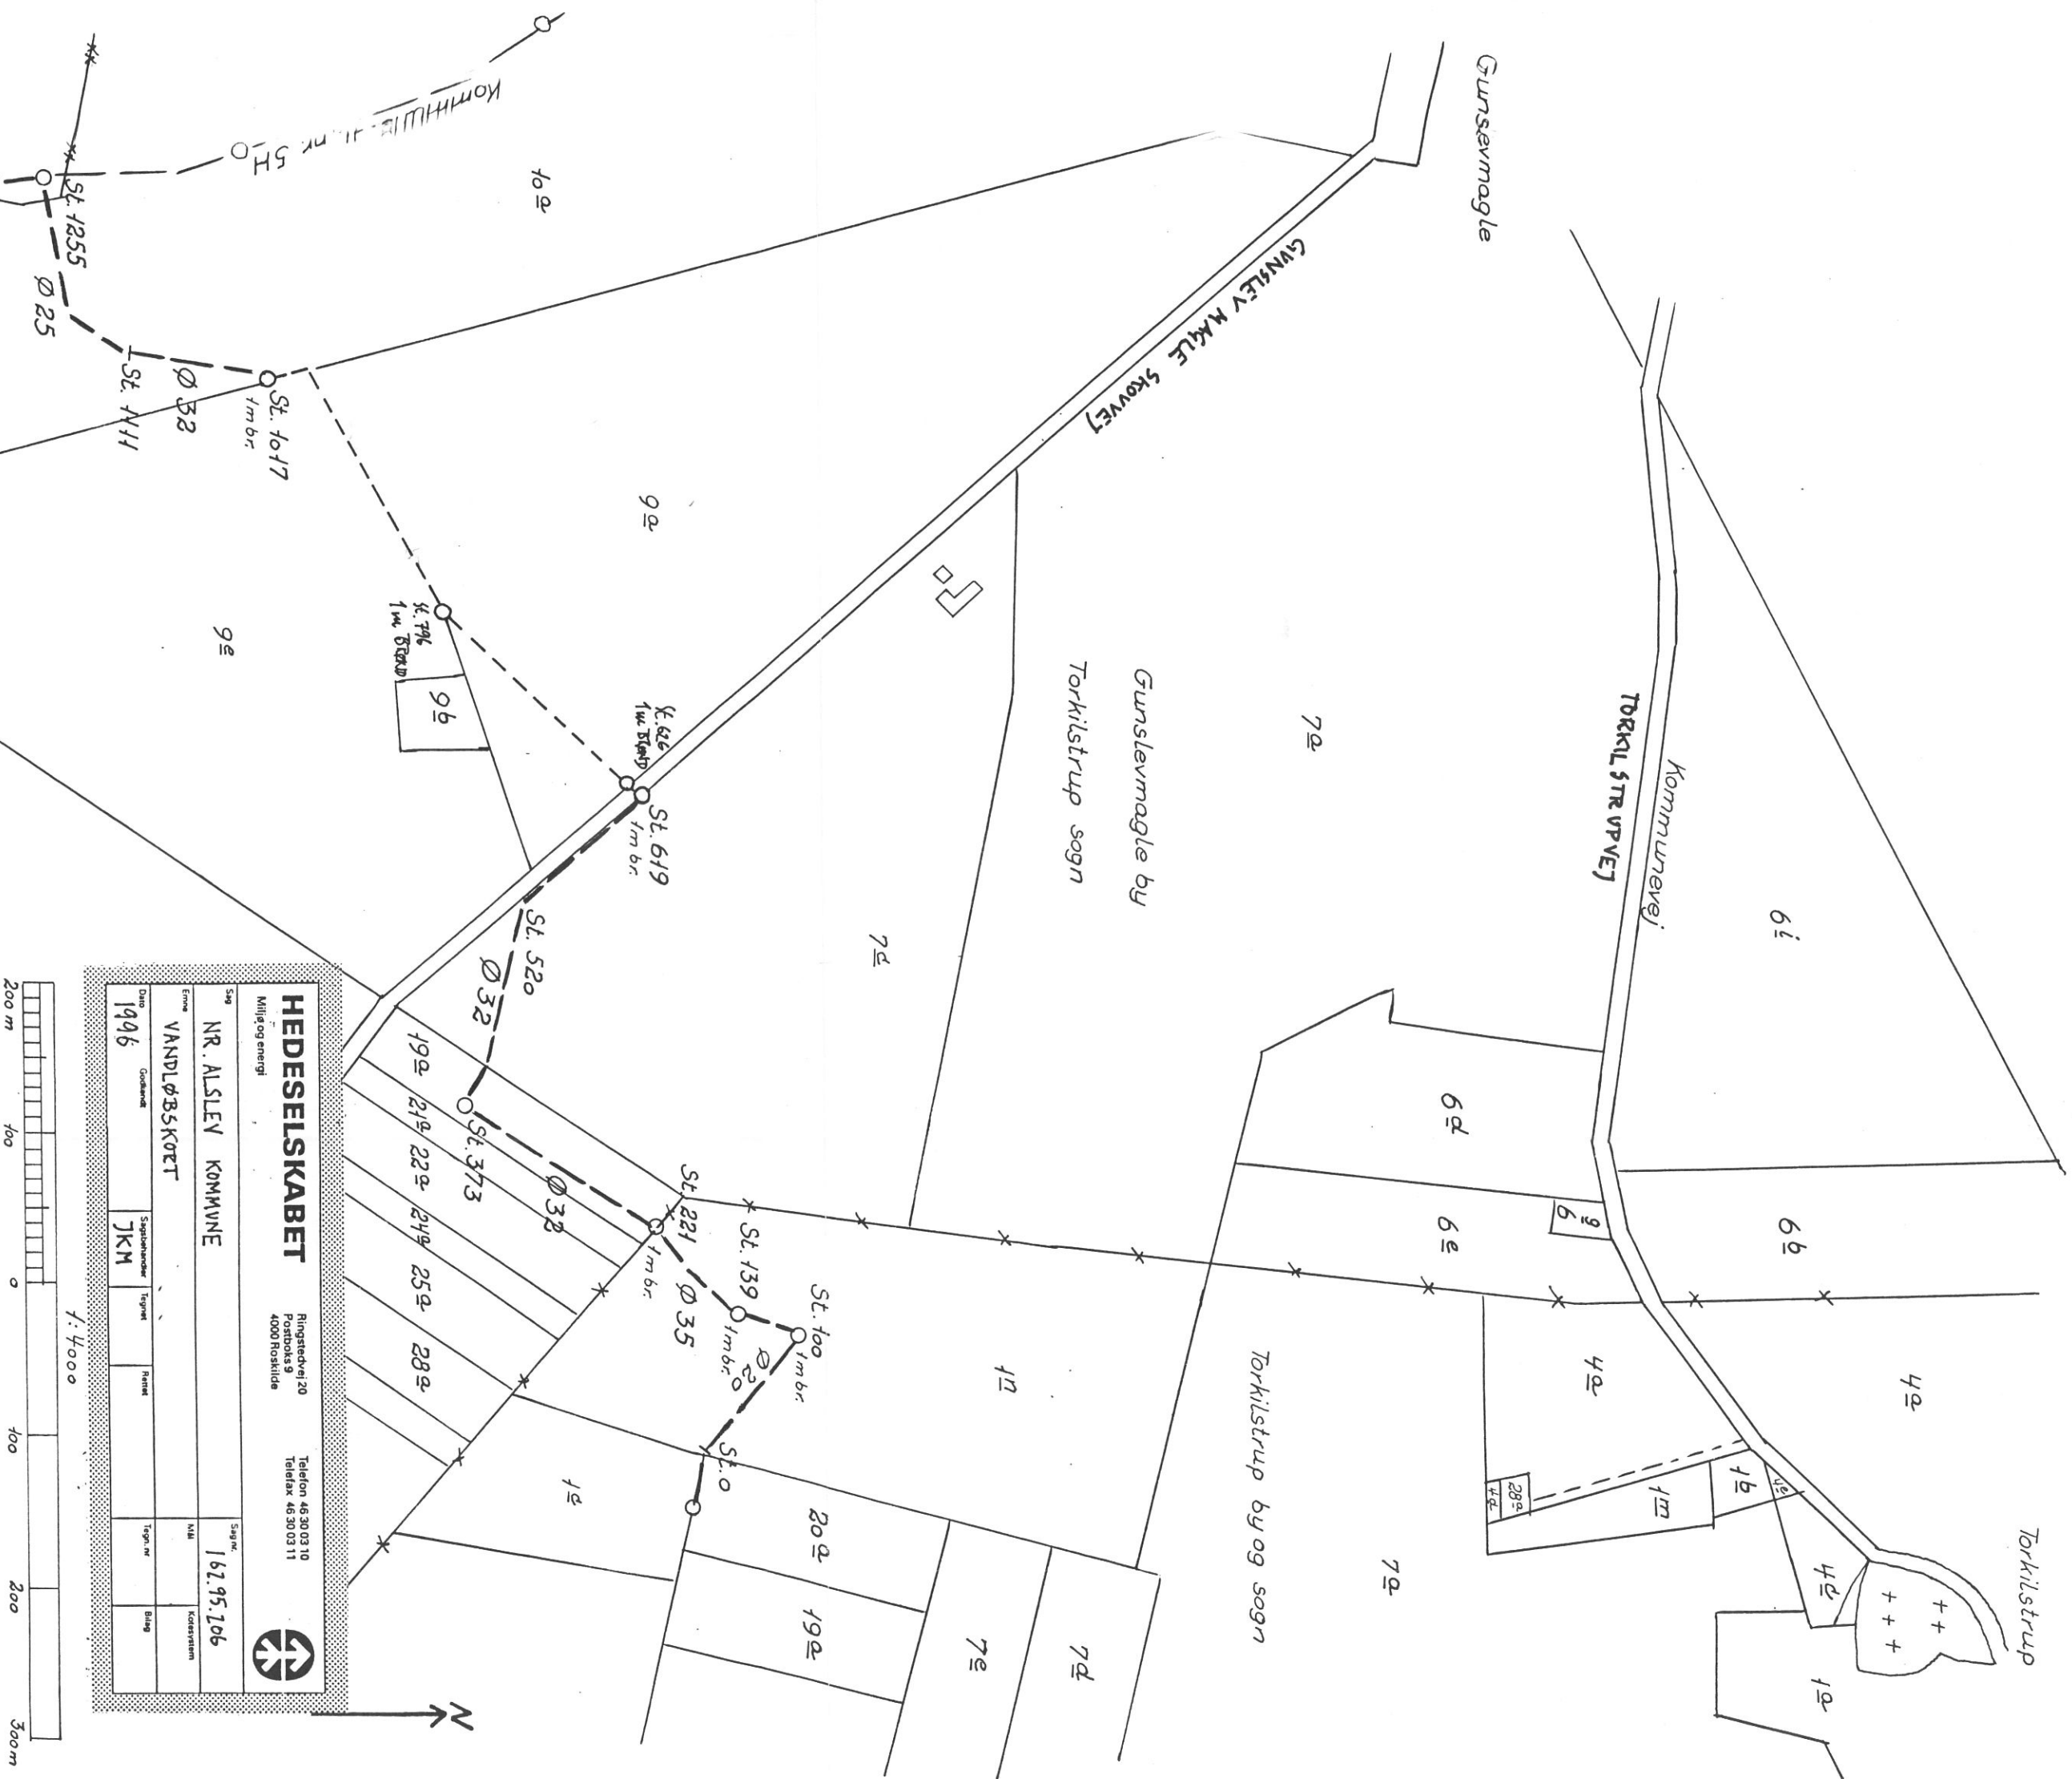

Signaturer:

----- Eksisterende ledninger

----- " brønde p. ledninger

----- Kommunevandløb nr 9 H

DET DANSKE HEDESELSKAB		Bilag nr. 1
Grundforbedringsafdelingen		Sag nr. F.807
Oversigtskort.		Mål 1:4000
Kommunevandløb nr. 9 H		Kotesystem D.N.N.
Nr. Alslev kommune.		Projekt F.B.
Nykøbing FL, den 28/2 - 1978		Tegnet
F. Børgaard		Udført
		Rettet

HEDESELSKABET

Miljø og energi

Ringstedvej 20
Postboks 9
4000 Roskilde

Telefon 46 30 03 10
Telefax 46 30 03 11

NR. ALSLEV KOMMUNE

VANDLØBSKORT

1996

Grundare

Signatør

7KM

Tegnet

Rettet

Bilag

Sag nr.

162.95.106

Mål

1:4000

Kotesystem

D.N.N.