Kommunevandløb nr. 2B i Nr. Alslev kommune.

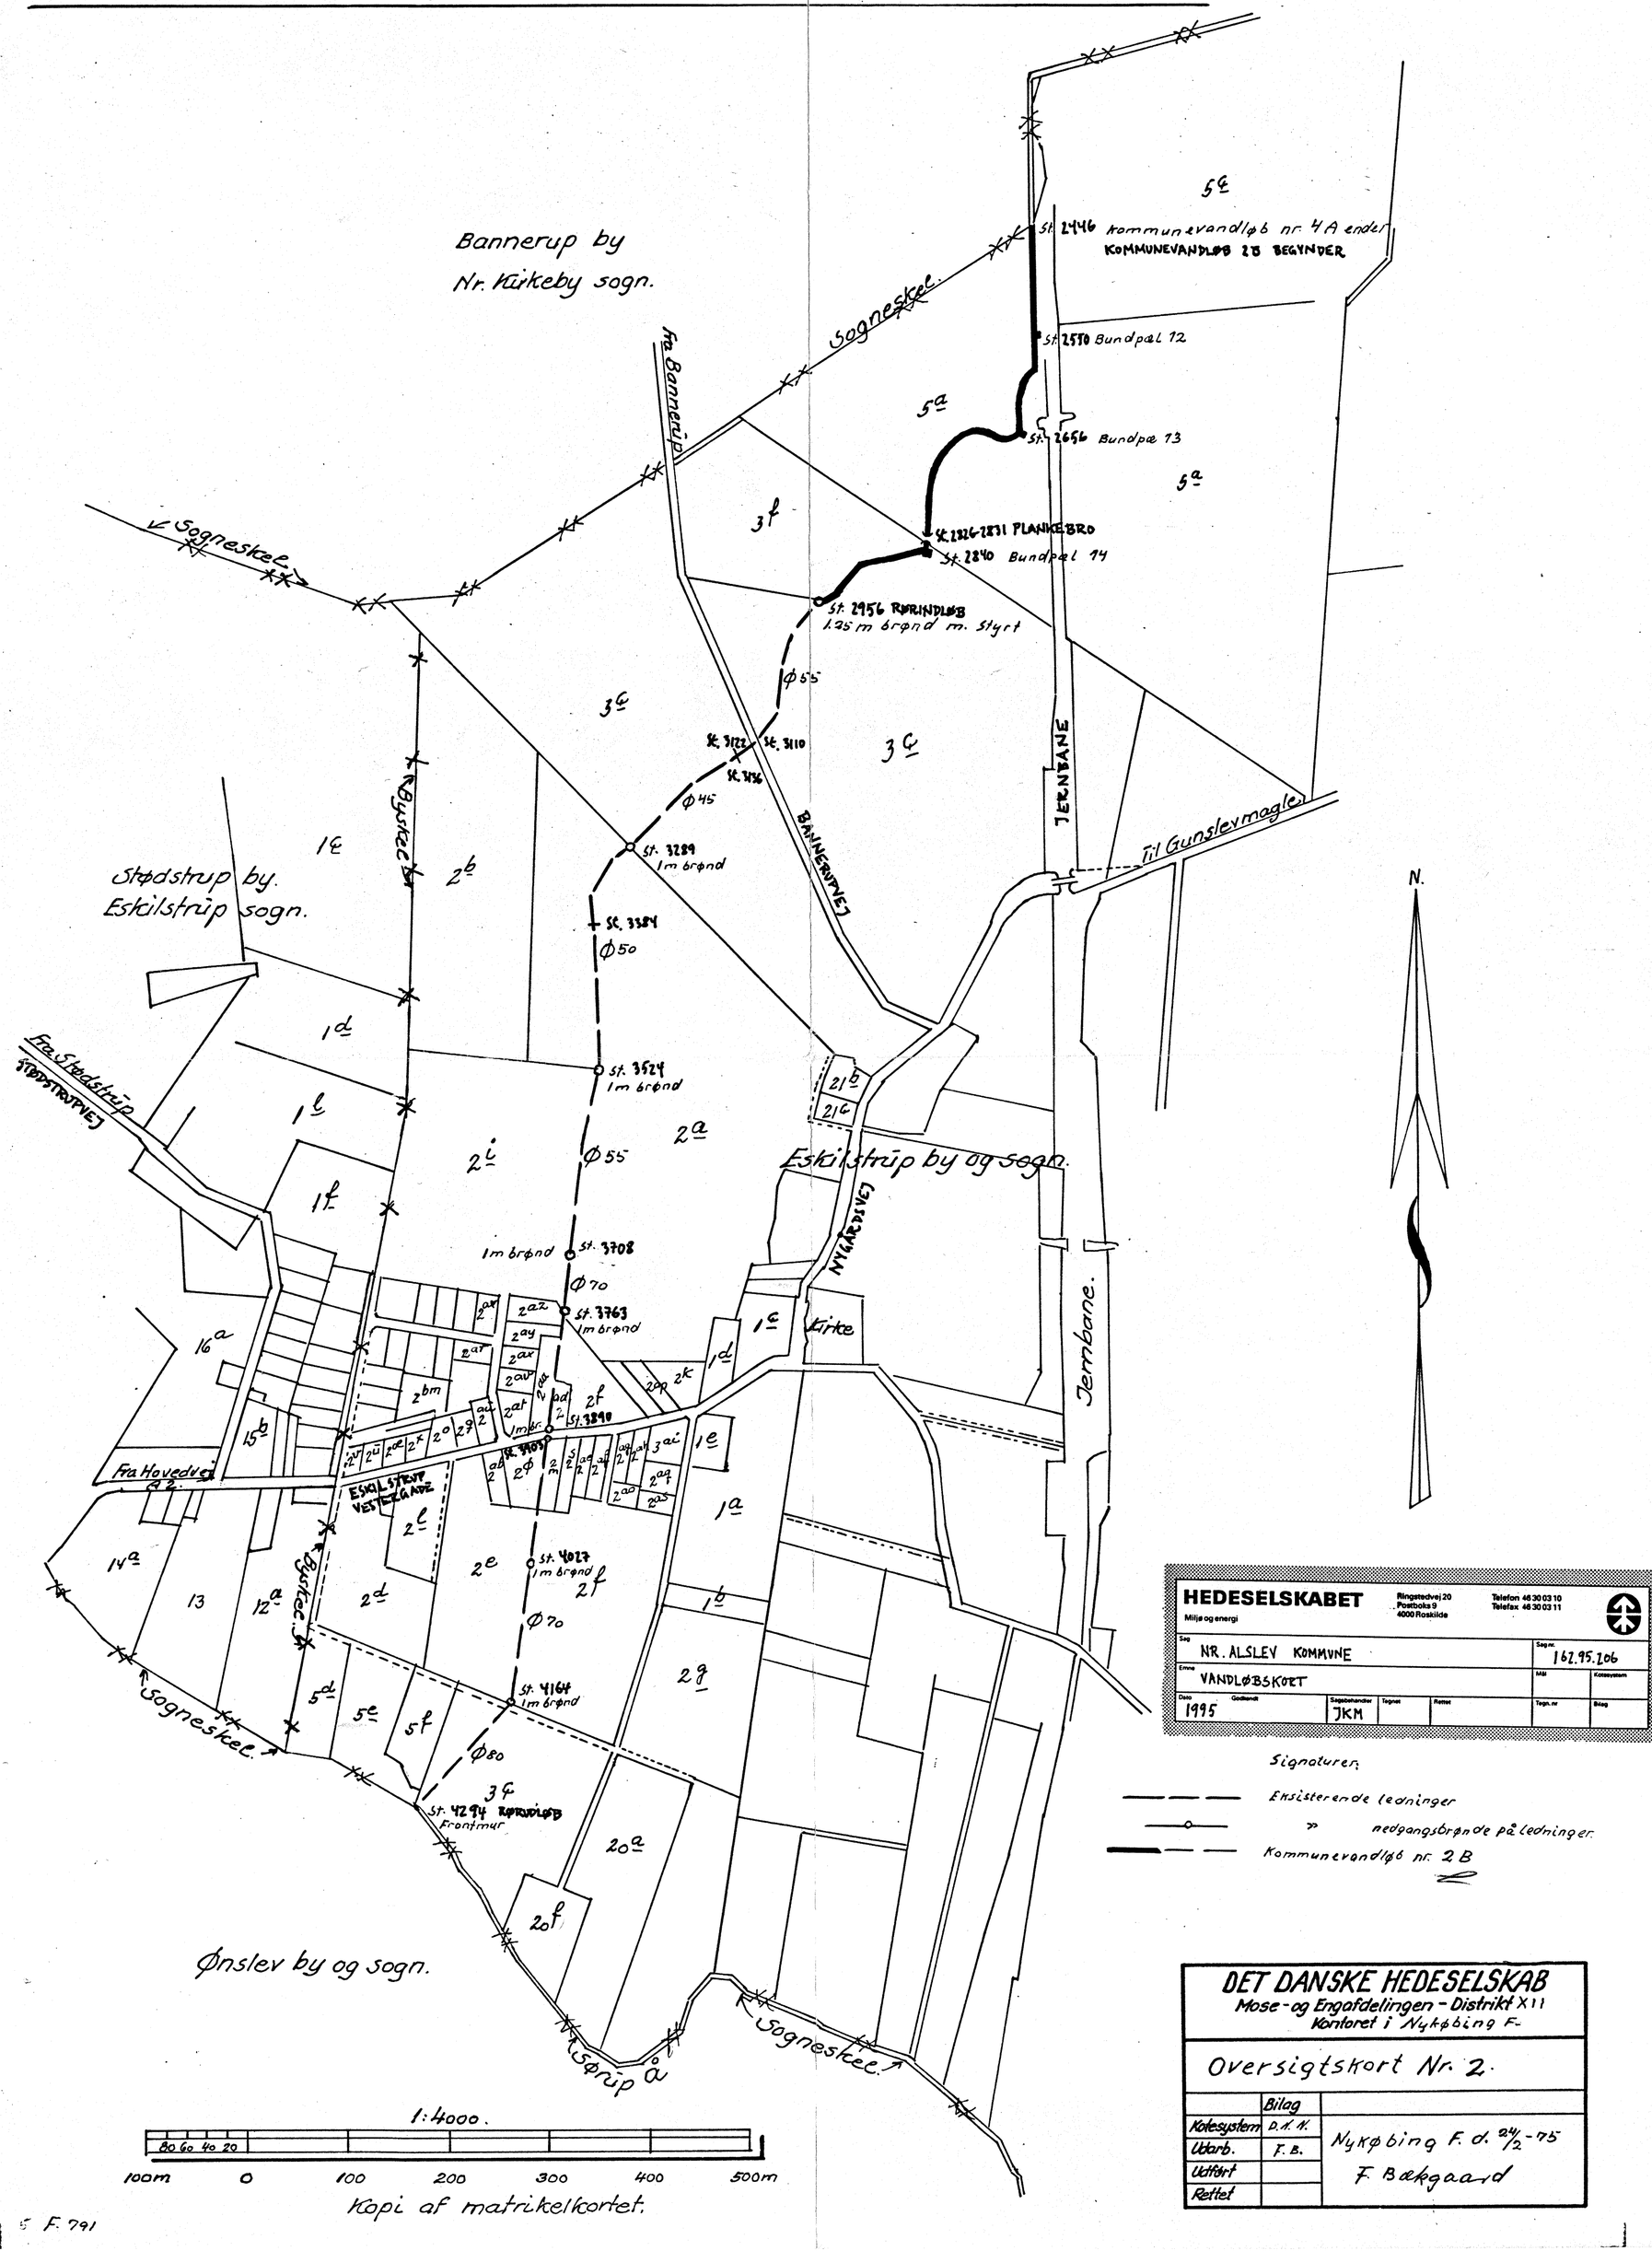

HEDESELSKABET
Miljø og energi
Ringstedvej 20
Postboks 9
4000 Roskilde
Telefon 46 30 03 10
Telefax 46 30 03 11

Sag: NR. ALSLEV KOMMUNE				Sag nr. 162.95.206	
Emne: VANDLØBSKORT				Mål	Koordinatsystem
Dato: 1995	Godkendt	Sagsbehandler: JKM	Tegnet	Rettet	Tegn. nr. / Bilag

Signaturer:

Eksisterende ledninger

" nedgangsbrønde på ledninger.

Kommunevandløb nr. 2B

DET DANSKE HEDESELSKAB
Mose- og Engafdelingen - Distrikt X11
Kontoret i Nykøbing F.

Oversigtskort Nr. 2.

	Bilag	
Koteesystem	D.K.N.	Nykøbing F. d. 24/2-75
Udarb.	F.B.	F. Bækgaard
Udført		
Rettet		

F. 791