



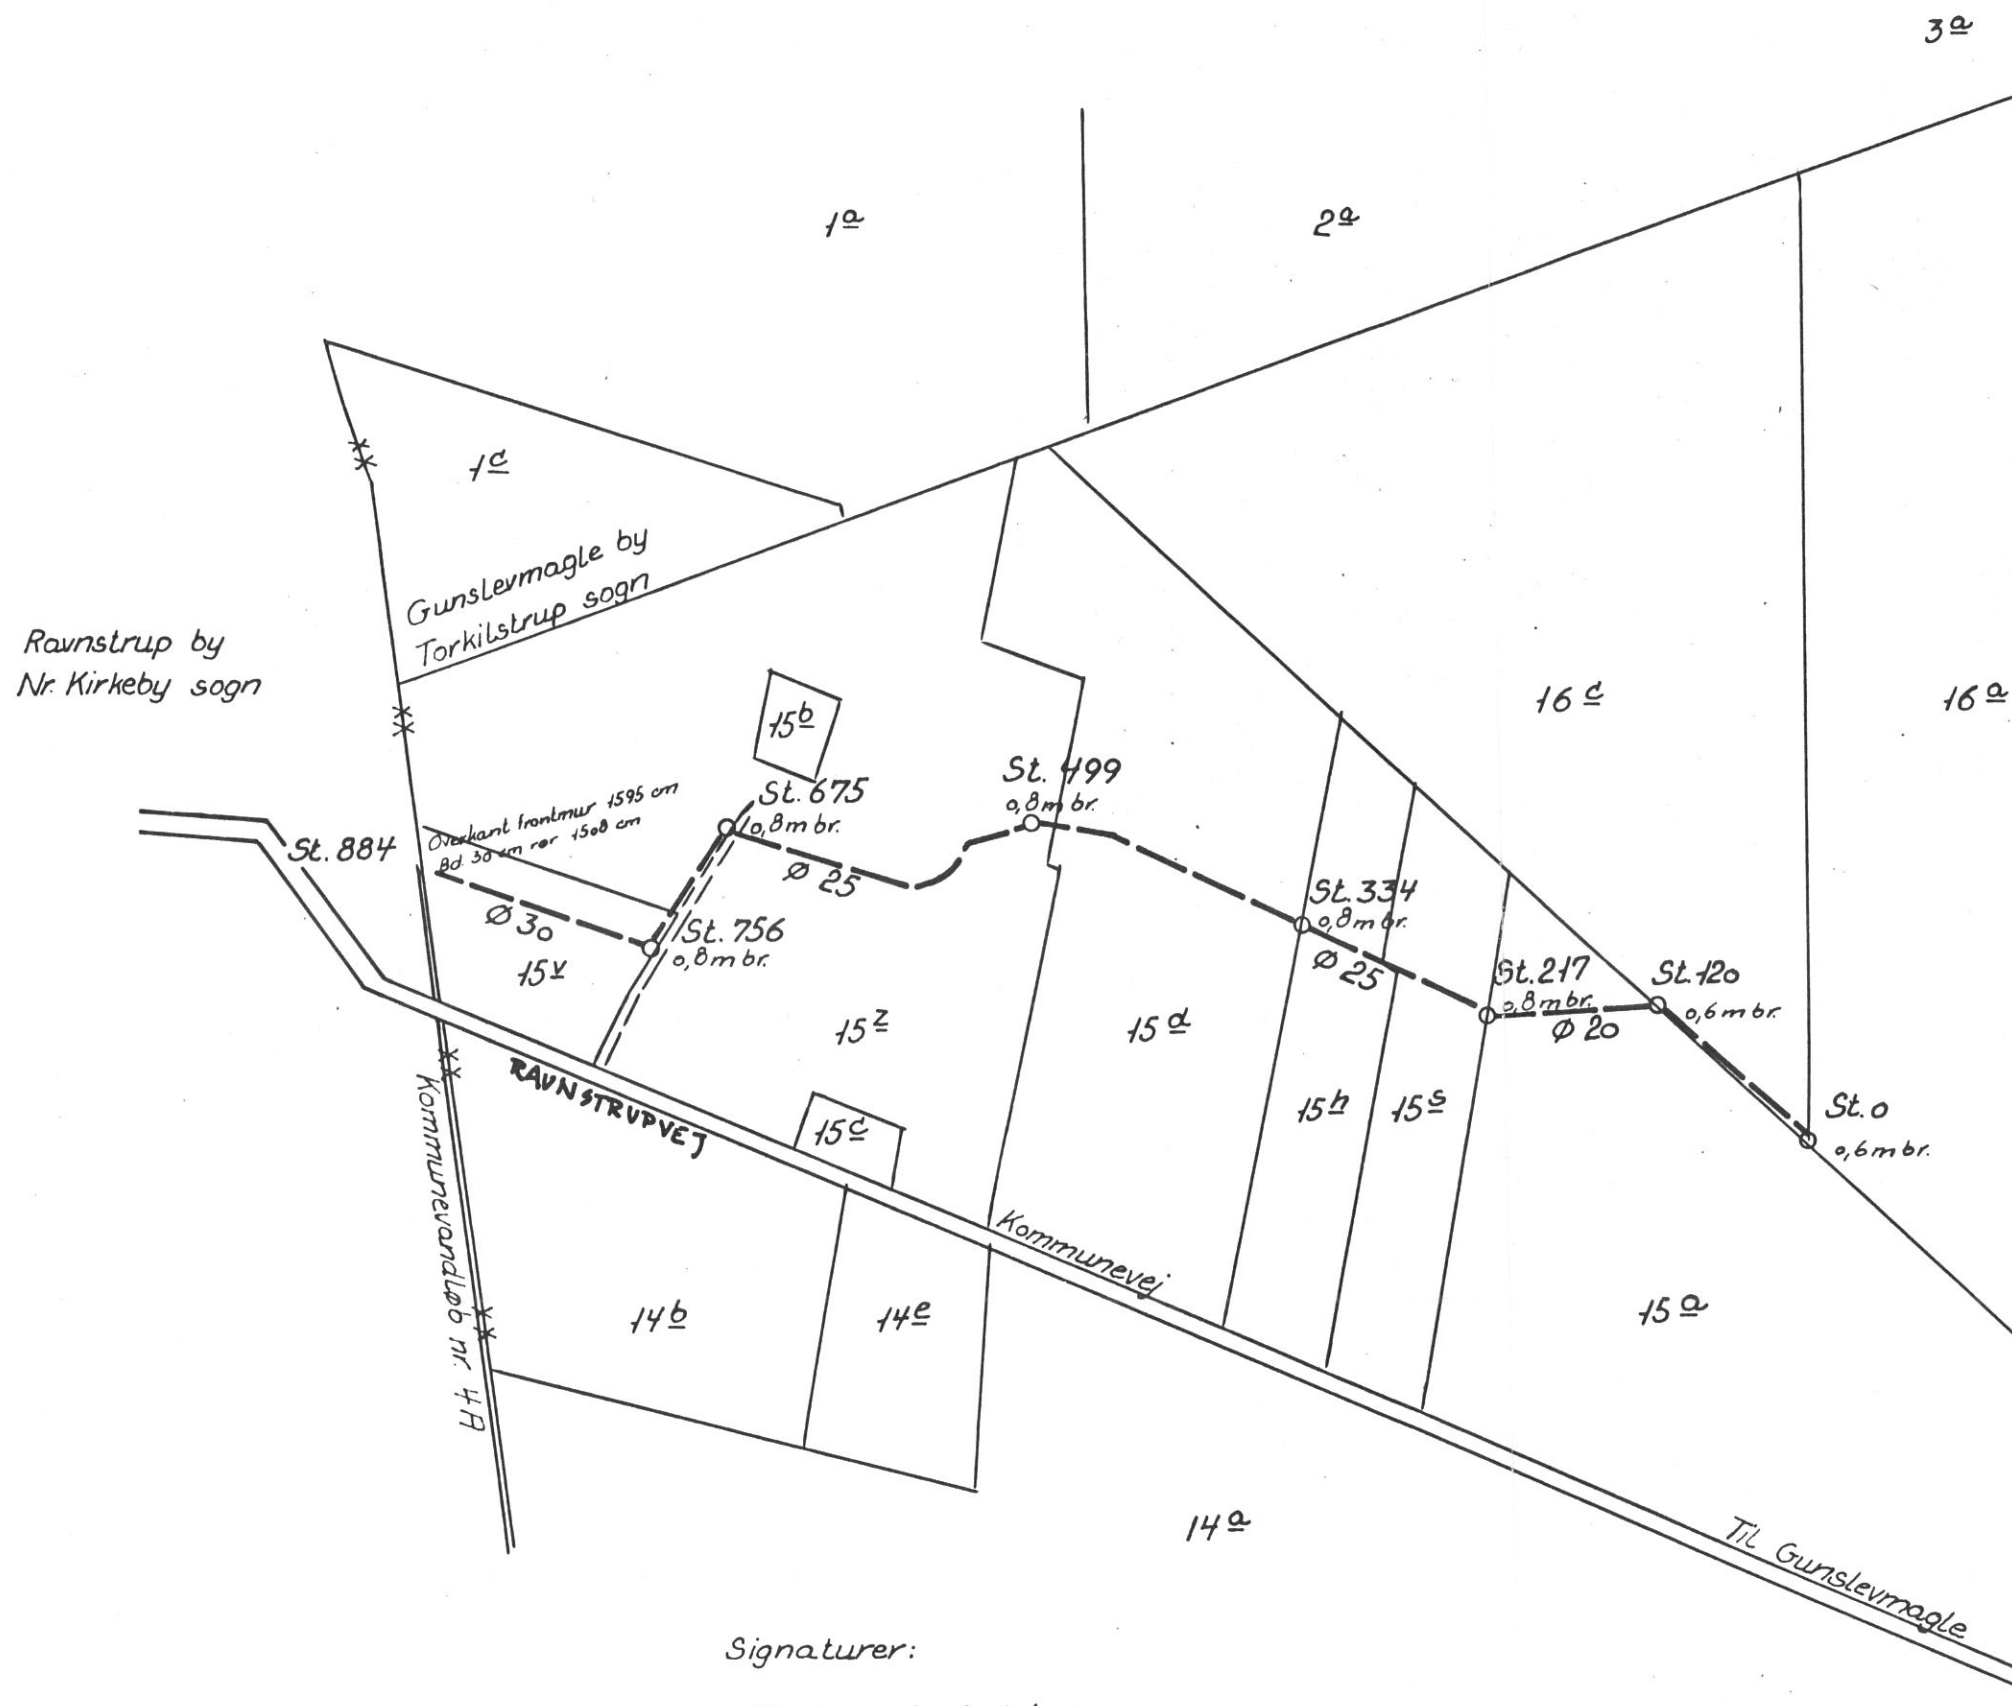

Signaturer:

- Eksisterende ledninger
- o --- " brønde på ledninger
- Kommunevandløb nr. 6 H

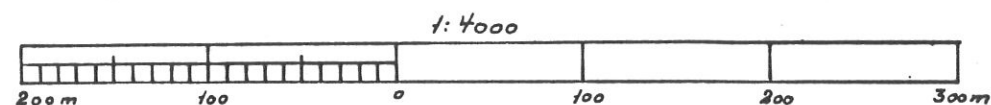

Kopi af matrikelkortet

HEDESELSKABET		Ringstedvej 20 Postboks 9 4000 Roskilde		Telefon 46 30 03 10 Telefax 46 30 03 11			
Miljø og energi							
Sag NR. ALSLEV KOMMUNE						Sag nr. 162.95.206	
Emne VANDLØBSKORT						Mål Kotesystem	
Dato 1995	Godkendt	Sagbehandler JKM	Tegnet	Rettet	Tegn. nr.	Blad	

DET DANSKE HEDESELSKAB		Bilag nr. 1	
Grundforbedringsafdelingen		Sag nr. F.806	
Oversigtskort		Mål 1:4000	
Kommunevandløb nr. 6 H		Kotesystem D.N.N.	
Nr. Alslev kommune.		Projekt F.B.	
		Tegnet	
Nykøbing Fl., den 18/1-1978		Udført	
F. Ballegaard		Rettet	