Kommunevandløb nr. 7A-8A i

Nr. Alslev Kommune.

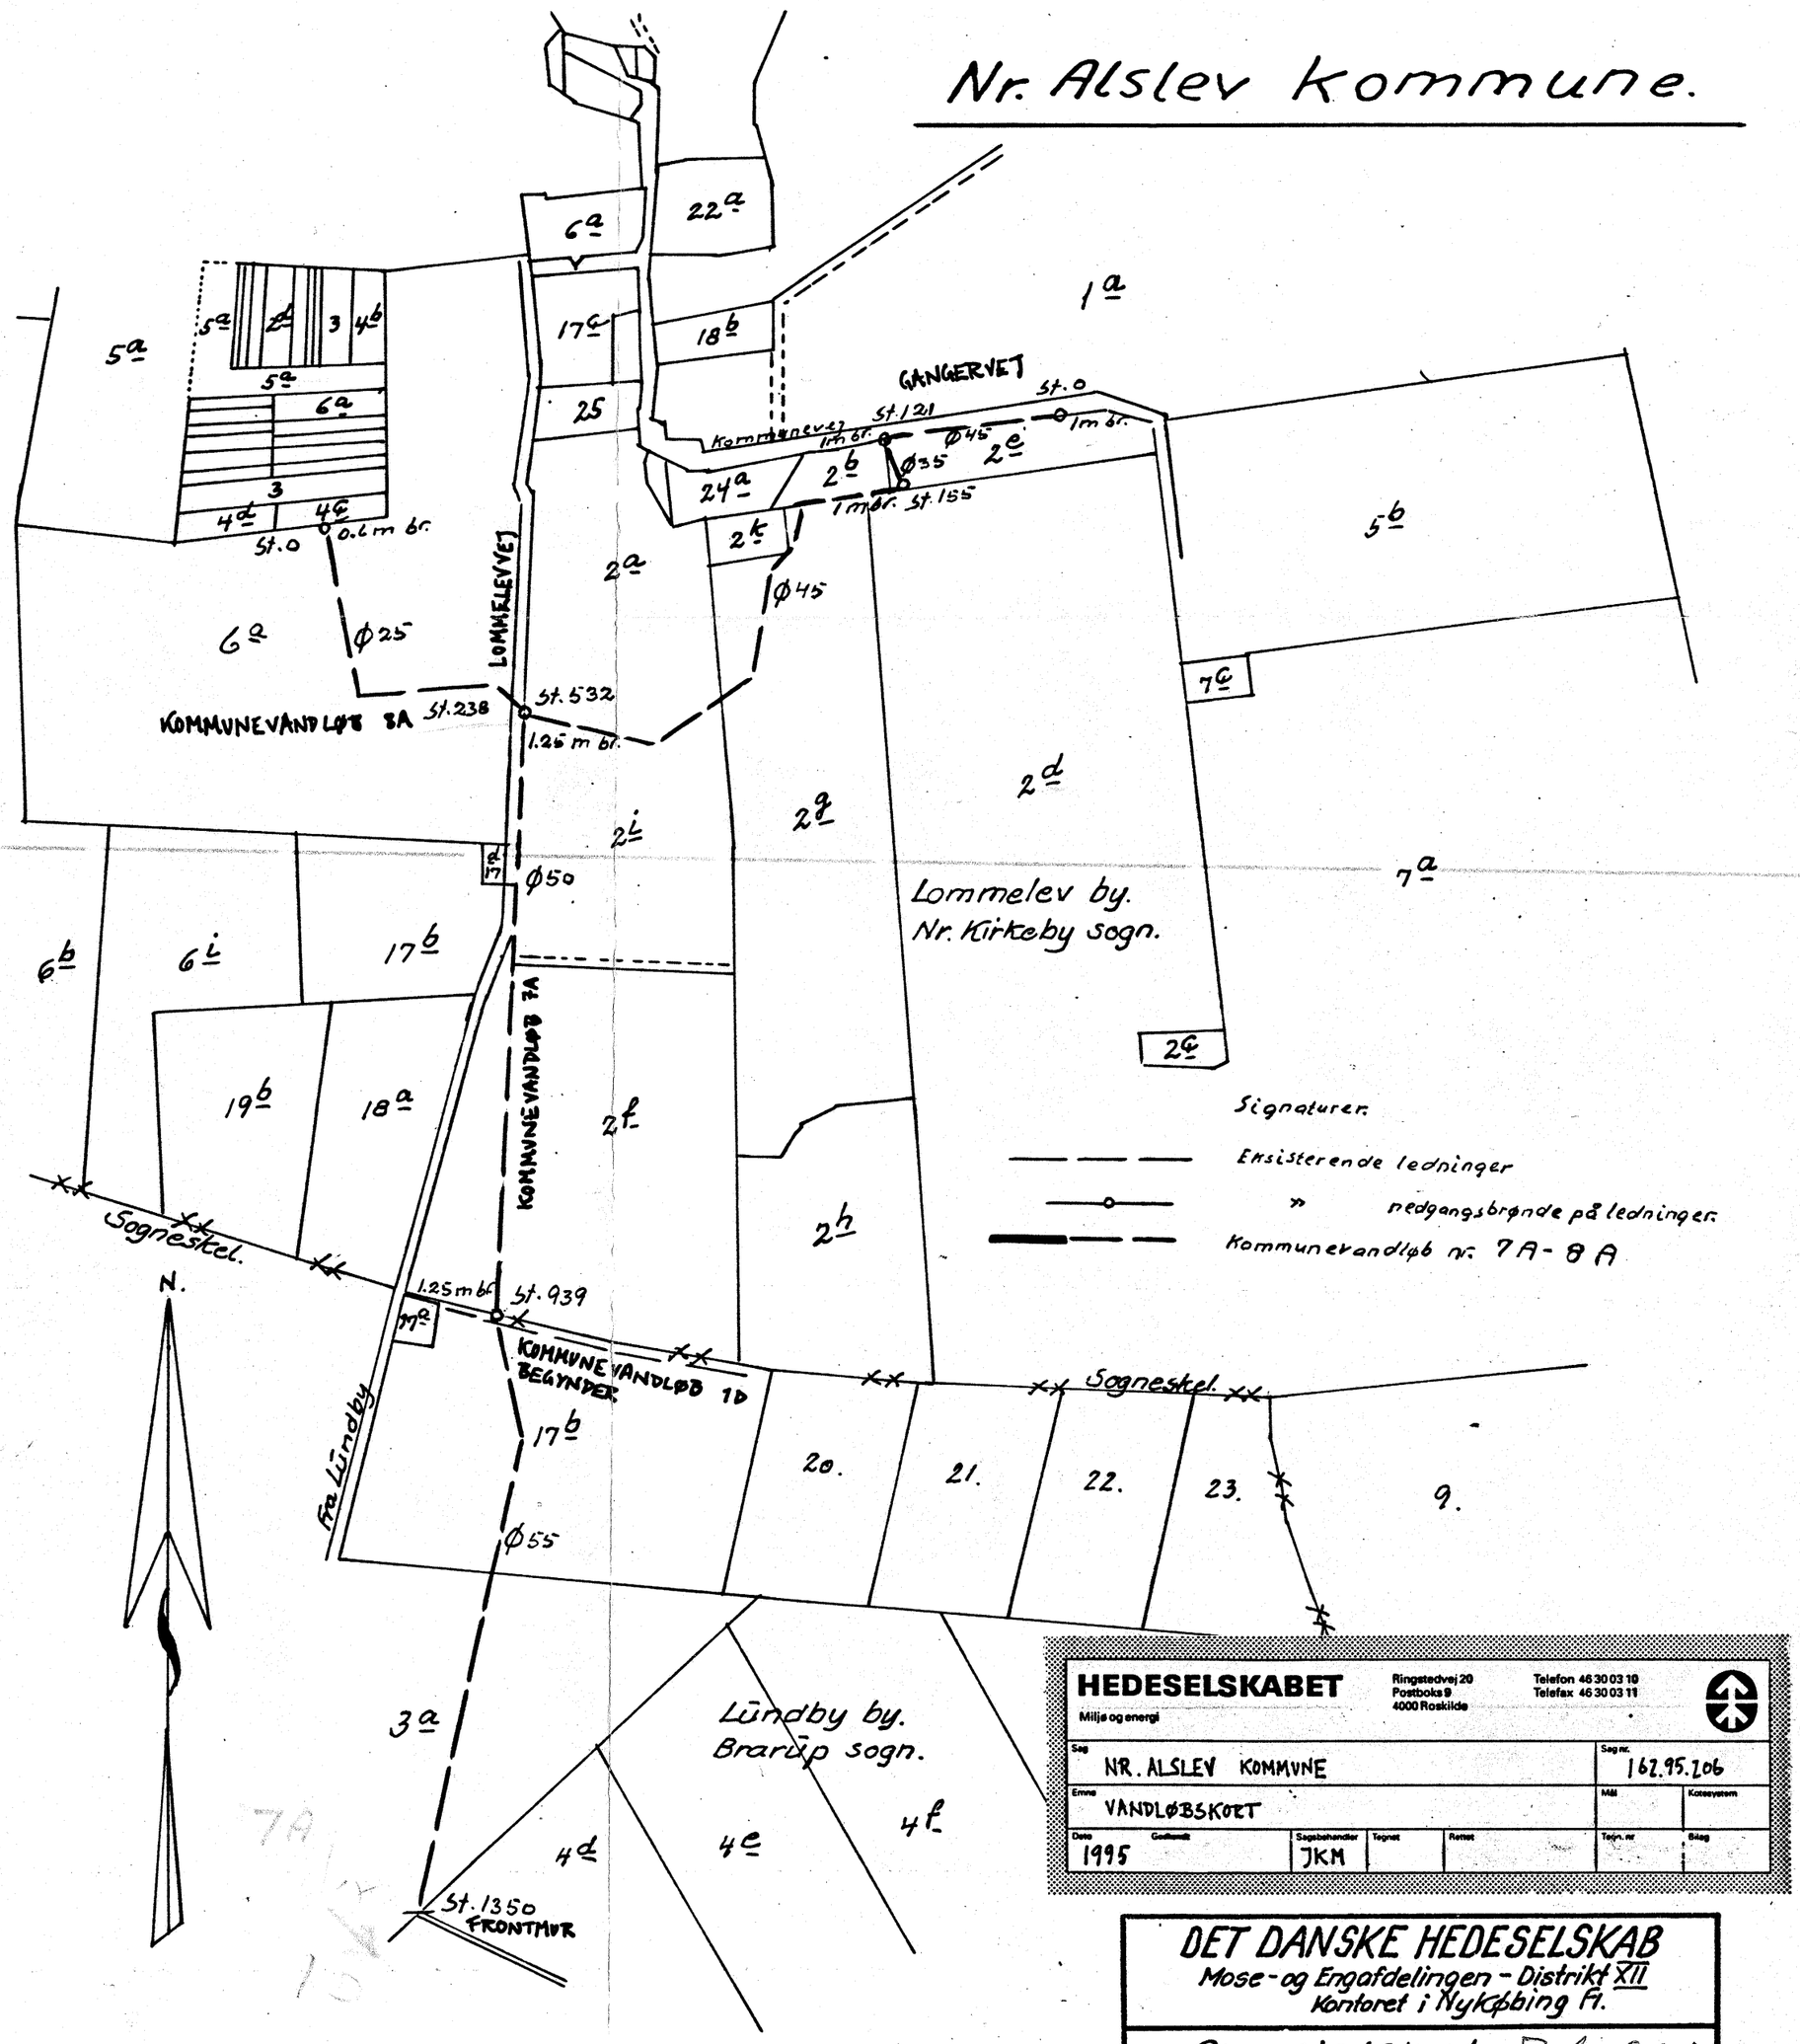

HEDESELSKABET
Miljø og energi
Ringstedvej 20
Postboks 9
4000 Roskilde
Telefon 46 30 03 10
Telefax 46 30 03 11

Sag	Sag nr.
NR. ALSLEV KOMMUNE	162.95.206
Emne: VANDLØBSKORT	Mål / Koteesystem
Dato: 1995 / Godkendt / Sagsbehandler: JKM / Tegnet / Rettet	Tegn. nr / Bilag

Kopi af matrikelkortet.

1:4000

80 60 40 20

100m 0 100 200 300 400m

DET DANSKE HEDESELSKAB
Mose- og Engafdelingen - Distrikt XII
Kontoret i Nykøbing F.

Oversigtskort. 7A-8A 1d
optegnet efter matrikelkopikort

	Bilag	
Koteesystem	D.N.N.	Nykøbing F. d. 12/3-75
Udarb.		F. Bekgaard
Udført		
Rettet		

5 F. 791