



fra Sundby

Kommunevandløb nr. 6 D i

Nr. Alslev Kommune

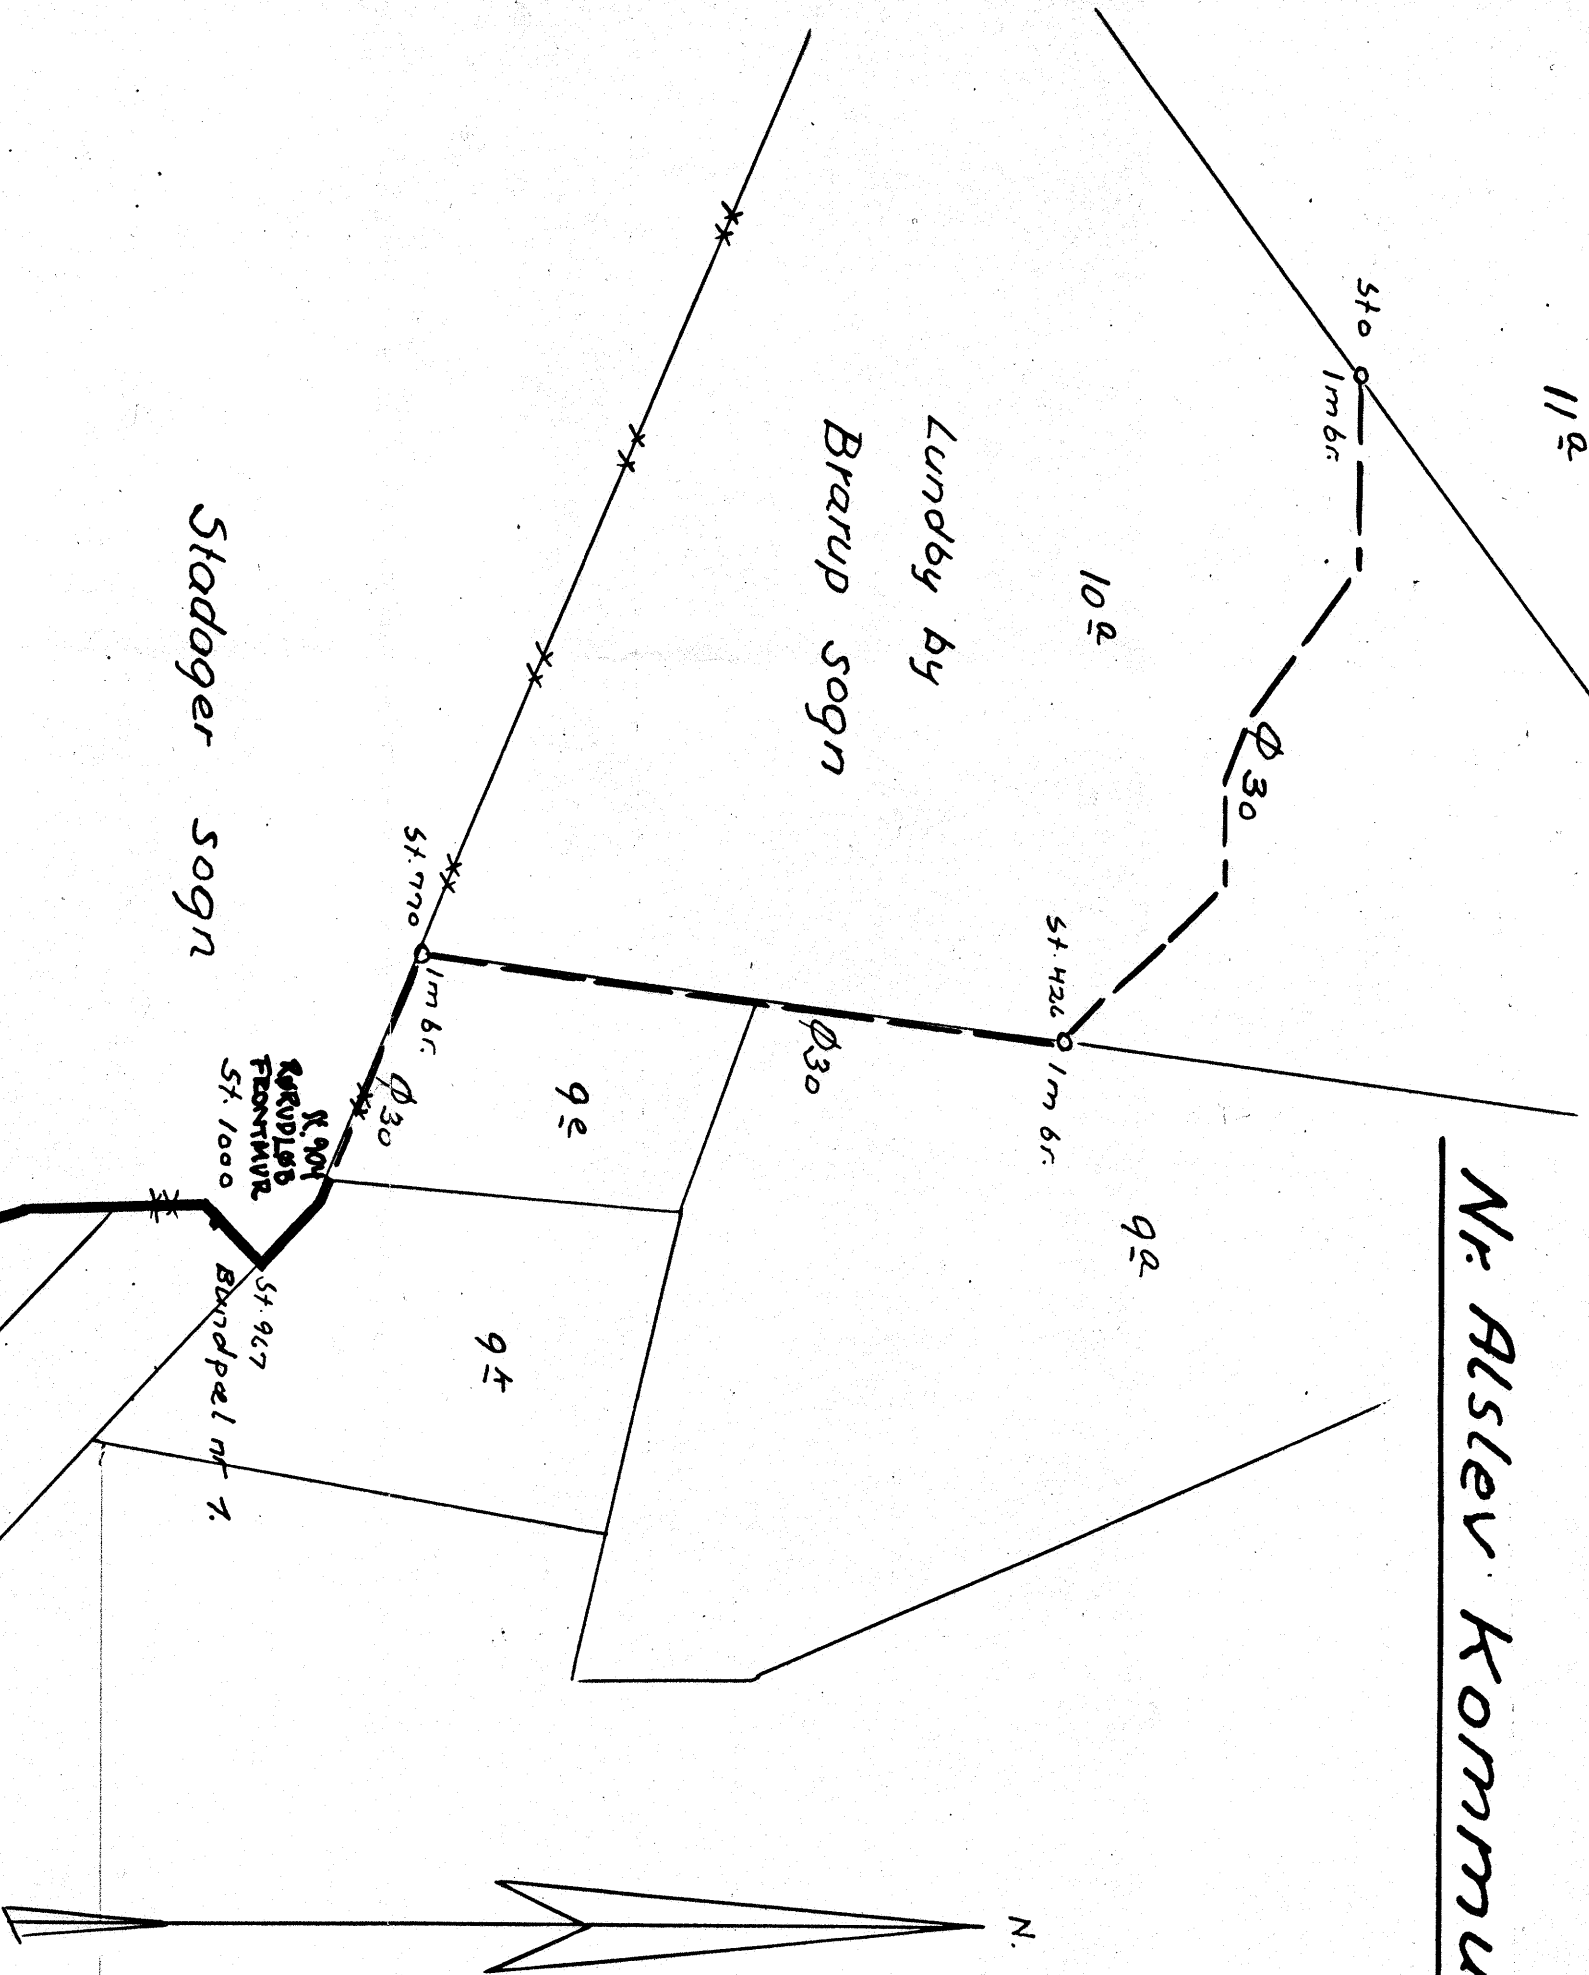

HEDESELSKABET		Ringstovvej 20 Postboks 9 4000 Roskilde		Telefon 46 30 03 10 Telefax 46 30 03 11			
Miljø og energi							
Stig		NR. ALSLEV KOMMUNE		Sag nr.		162.95.106	
Ejendomme		VANDLØBSKØRET		Mål		Kommensitet	
Dato		1995		Sag nr.		1995	
Godekendt		JKM		Tegnet		Tegnet	
				Tegnet		Tegnet	

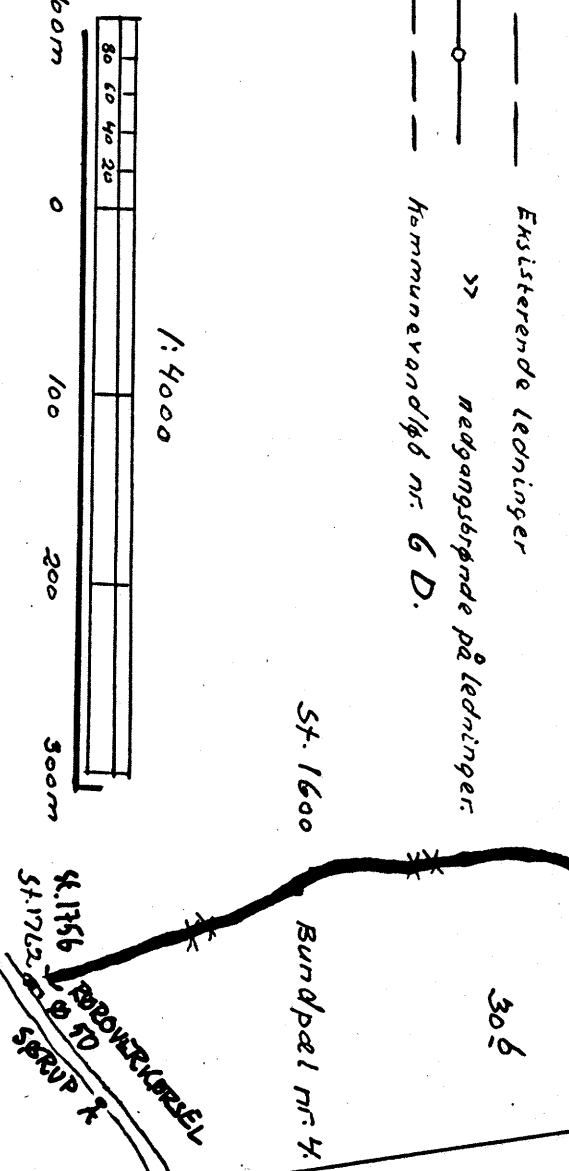

DET DANSKE HEDESELSKAB	
Mose- og Engafdelingen - Distrikt XII	
Kontoret i Nykøbing F.	
Oversigtskort. <i>BD</i>	
Bilag	
Kortsystem	D.A.N.
Udkarb.	
Udkarb.	
Rettel	
Nykøbing F. 1/6-76	
F. Bekkegaard	

Kopi af matrikelkortet.