



Kommunevandløb nr. 2 D i Nr. Alslev Kommune.

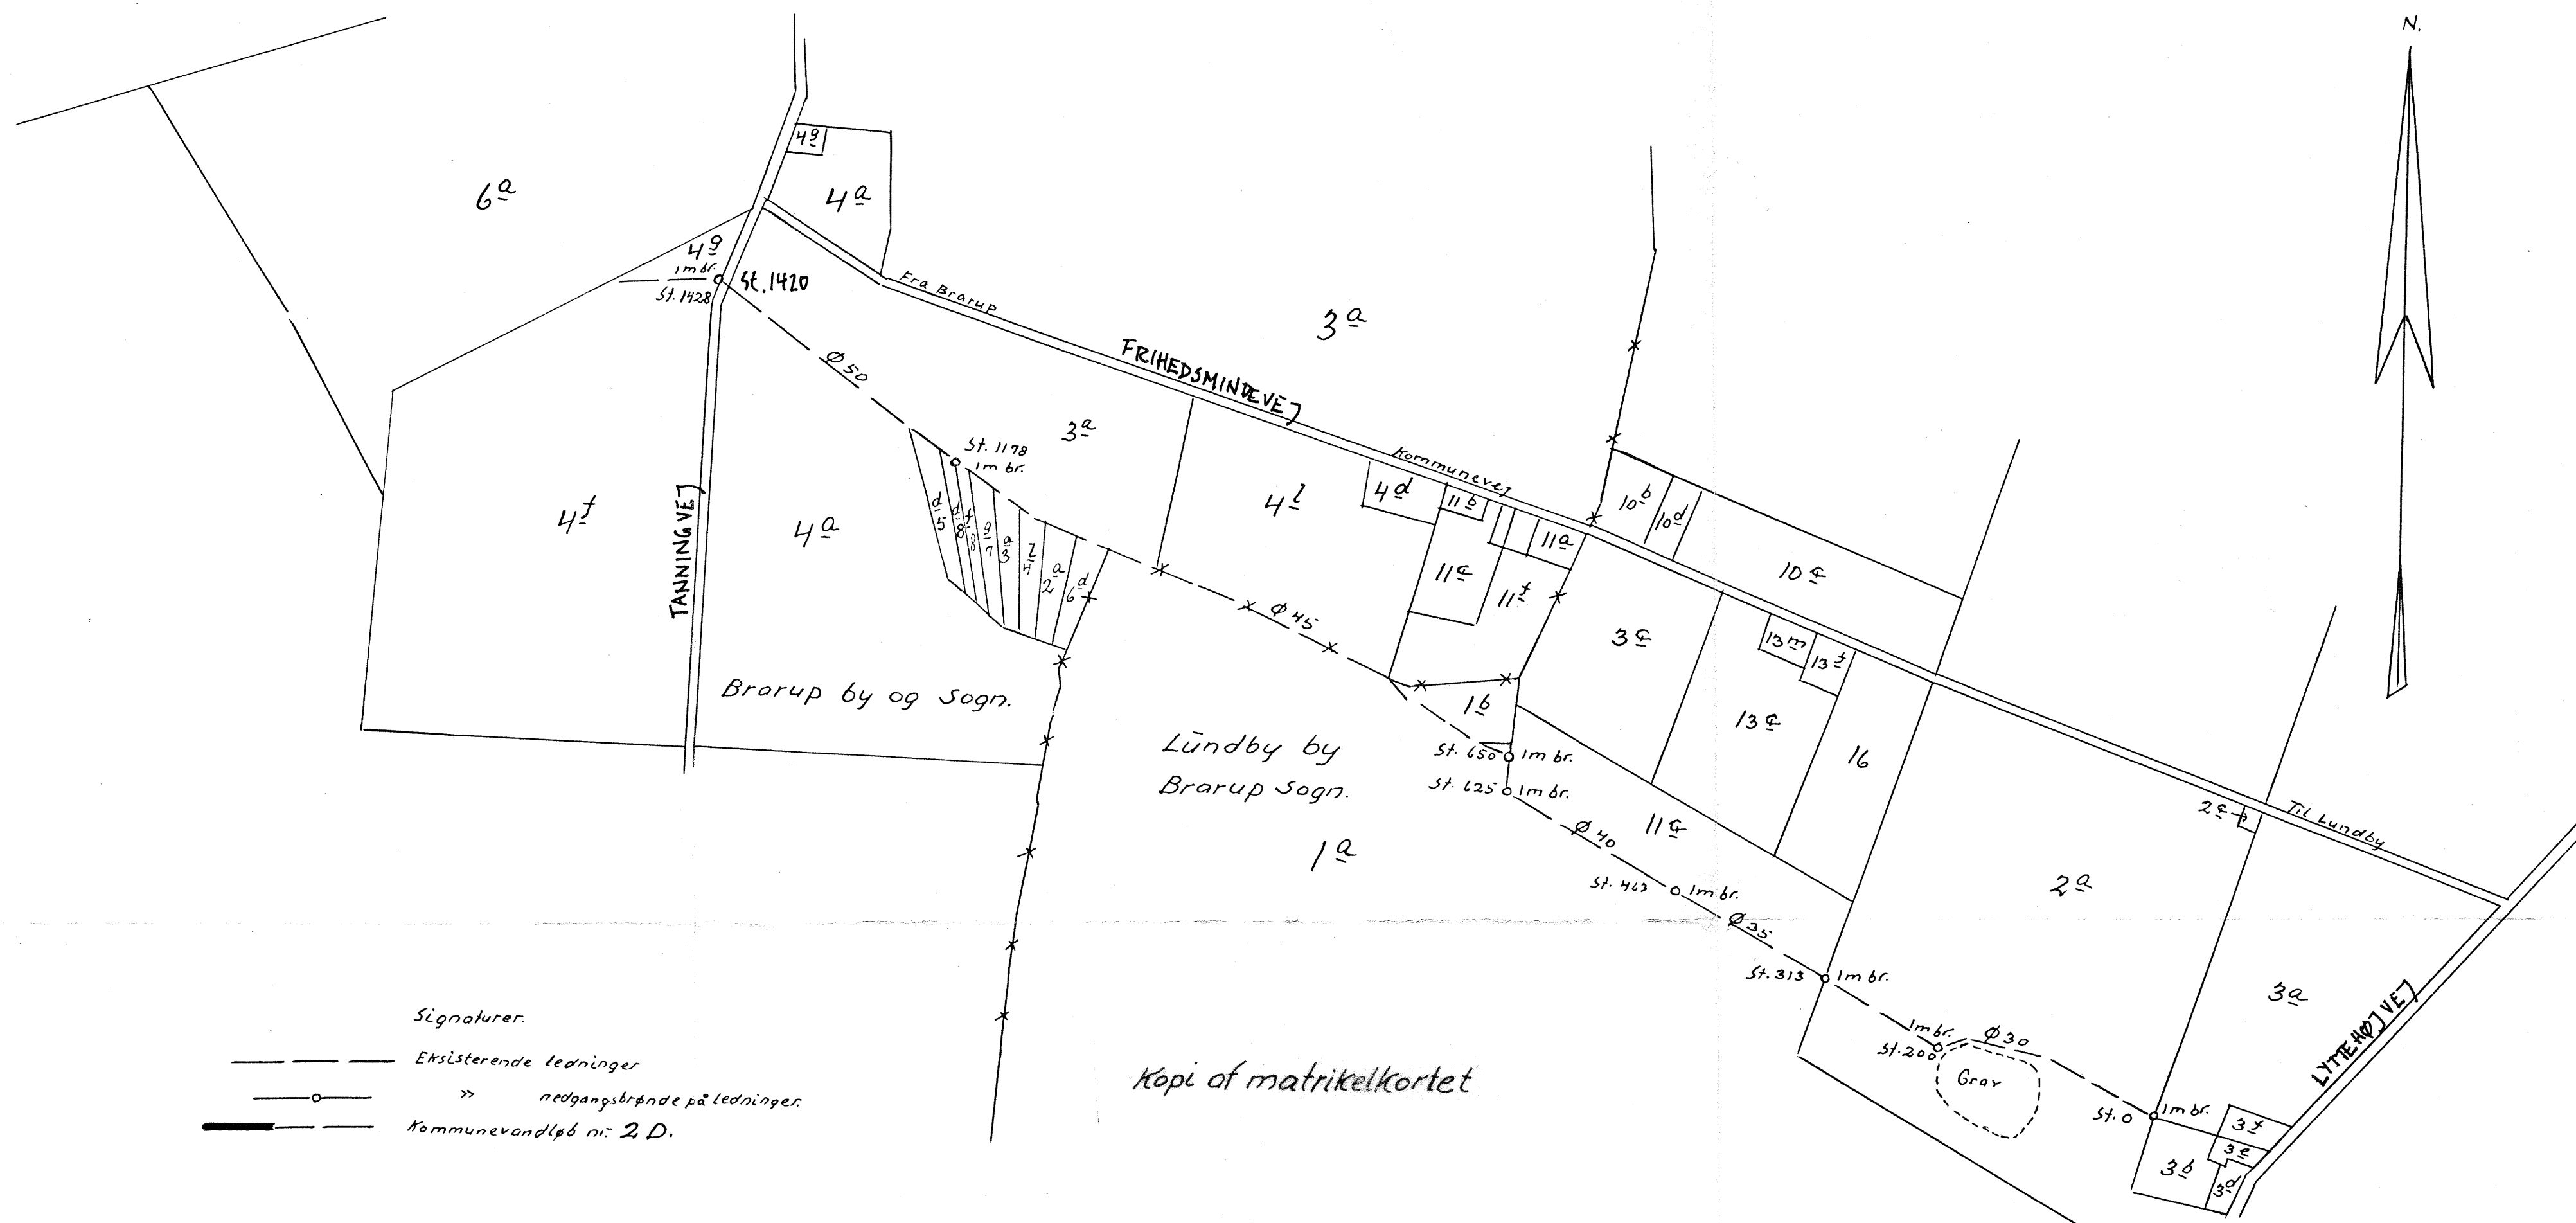

Signaturer.
 — Eksisterende ledninger
 — nedgangsbrønde på ledninger.
 — Kommunevandløb nr. 2 D.

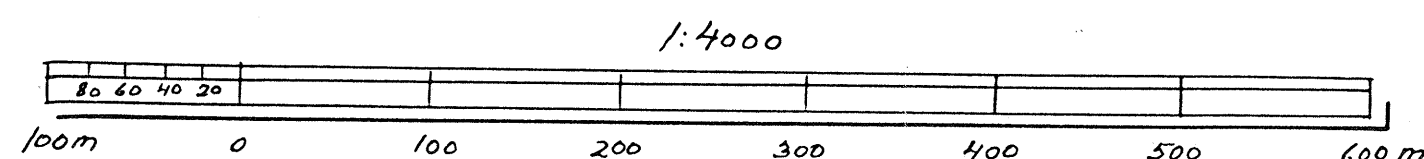

Kopi af matrikelkortet

Kopi af matrikelkortet		Ringstedvej 20 Postboks 9 4000 Roskilde		Telefon 46 30 03 10 Telefax 46 30 03 11			
Miljø og energi							
Sag NR. ALSLEV KOMMUNE				Sag nr. 310.94.242			
Emne VANDLØBSKORT				Mål Kotesystem			
Dato 1994	Godkendt	Sagsbehandler JKM	Tegnet	Rettet	Tegn. nr.	Bilag	

DET DANSKE HEDESELSKAB	
Mose- og Engafdelingen - Distrikt XII	
Kortet i Nykøbing F.	
Oversigtskort.	
Bilag	
Kotesystem	D. A. N.
Udarb.	Nykøbing F. d. 1/6-76
Udført	F. Bekgaard
Rettet	