


Kommunevandløb nr. 5 D i

Nr. Alslev Kommune.

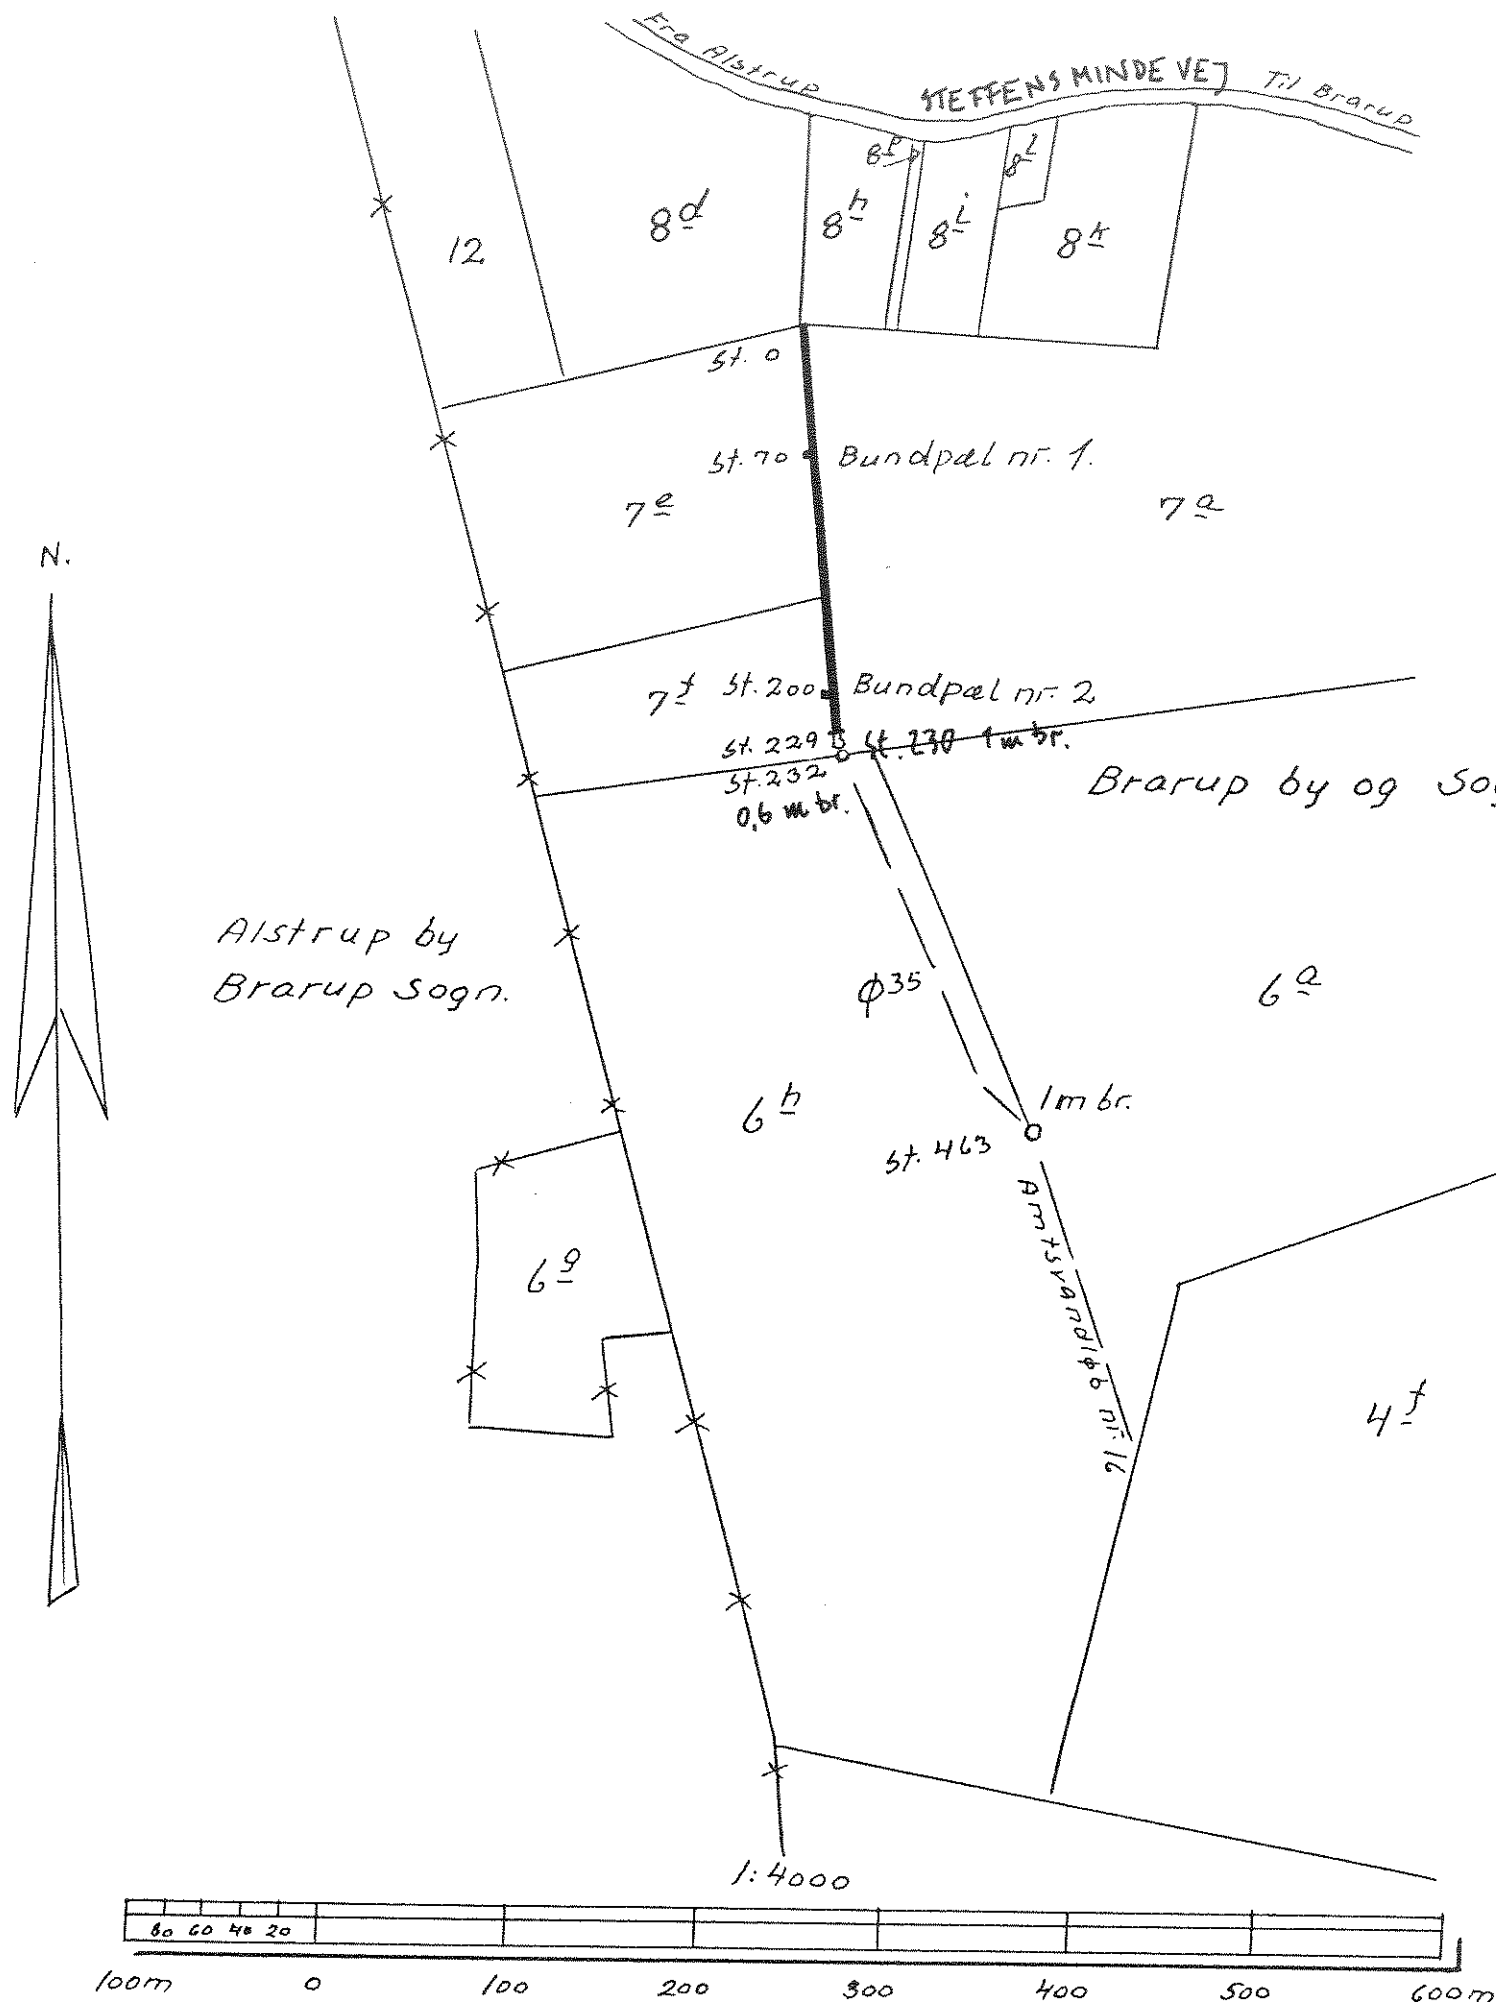

Signaturer:

— — — — — Eksisterende ledninger

— ○ — » nedgangsbrønde på ledninger.

— — — — — Kommunevandløb nr. 5 D.

HEDESELSKABET		Ringstedvej 20 Postboks 9 4000 Roskilde		Telefon 46 30 03 10 Telefax 46 30 03 11			
Miljø og energi							
NR. ALSLEV KOMMUNE				Sogn nr. 310.94.142			
VANDLØBSKORT				Kategori			
År 1994		Gadebelysning		J.K.M.		Sogn nr.	

Kopi af matrikelkortet.

DET DANSKE HEDESELSKAB
Mose- og Engafdelingen - Distrikt XII
Kontoret i Nykøbing Fl.

Oversigtskort.

Bilag	
Kotesystem	D. N. N.
Udarb.	
Udført	
Rettet	
Nykøbing F. d. 1/6-76	
F. Bækgaard	