


Kommunevandløb nr. 3 D i Nr. Alslev kommune.

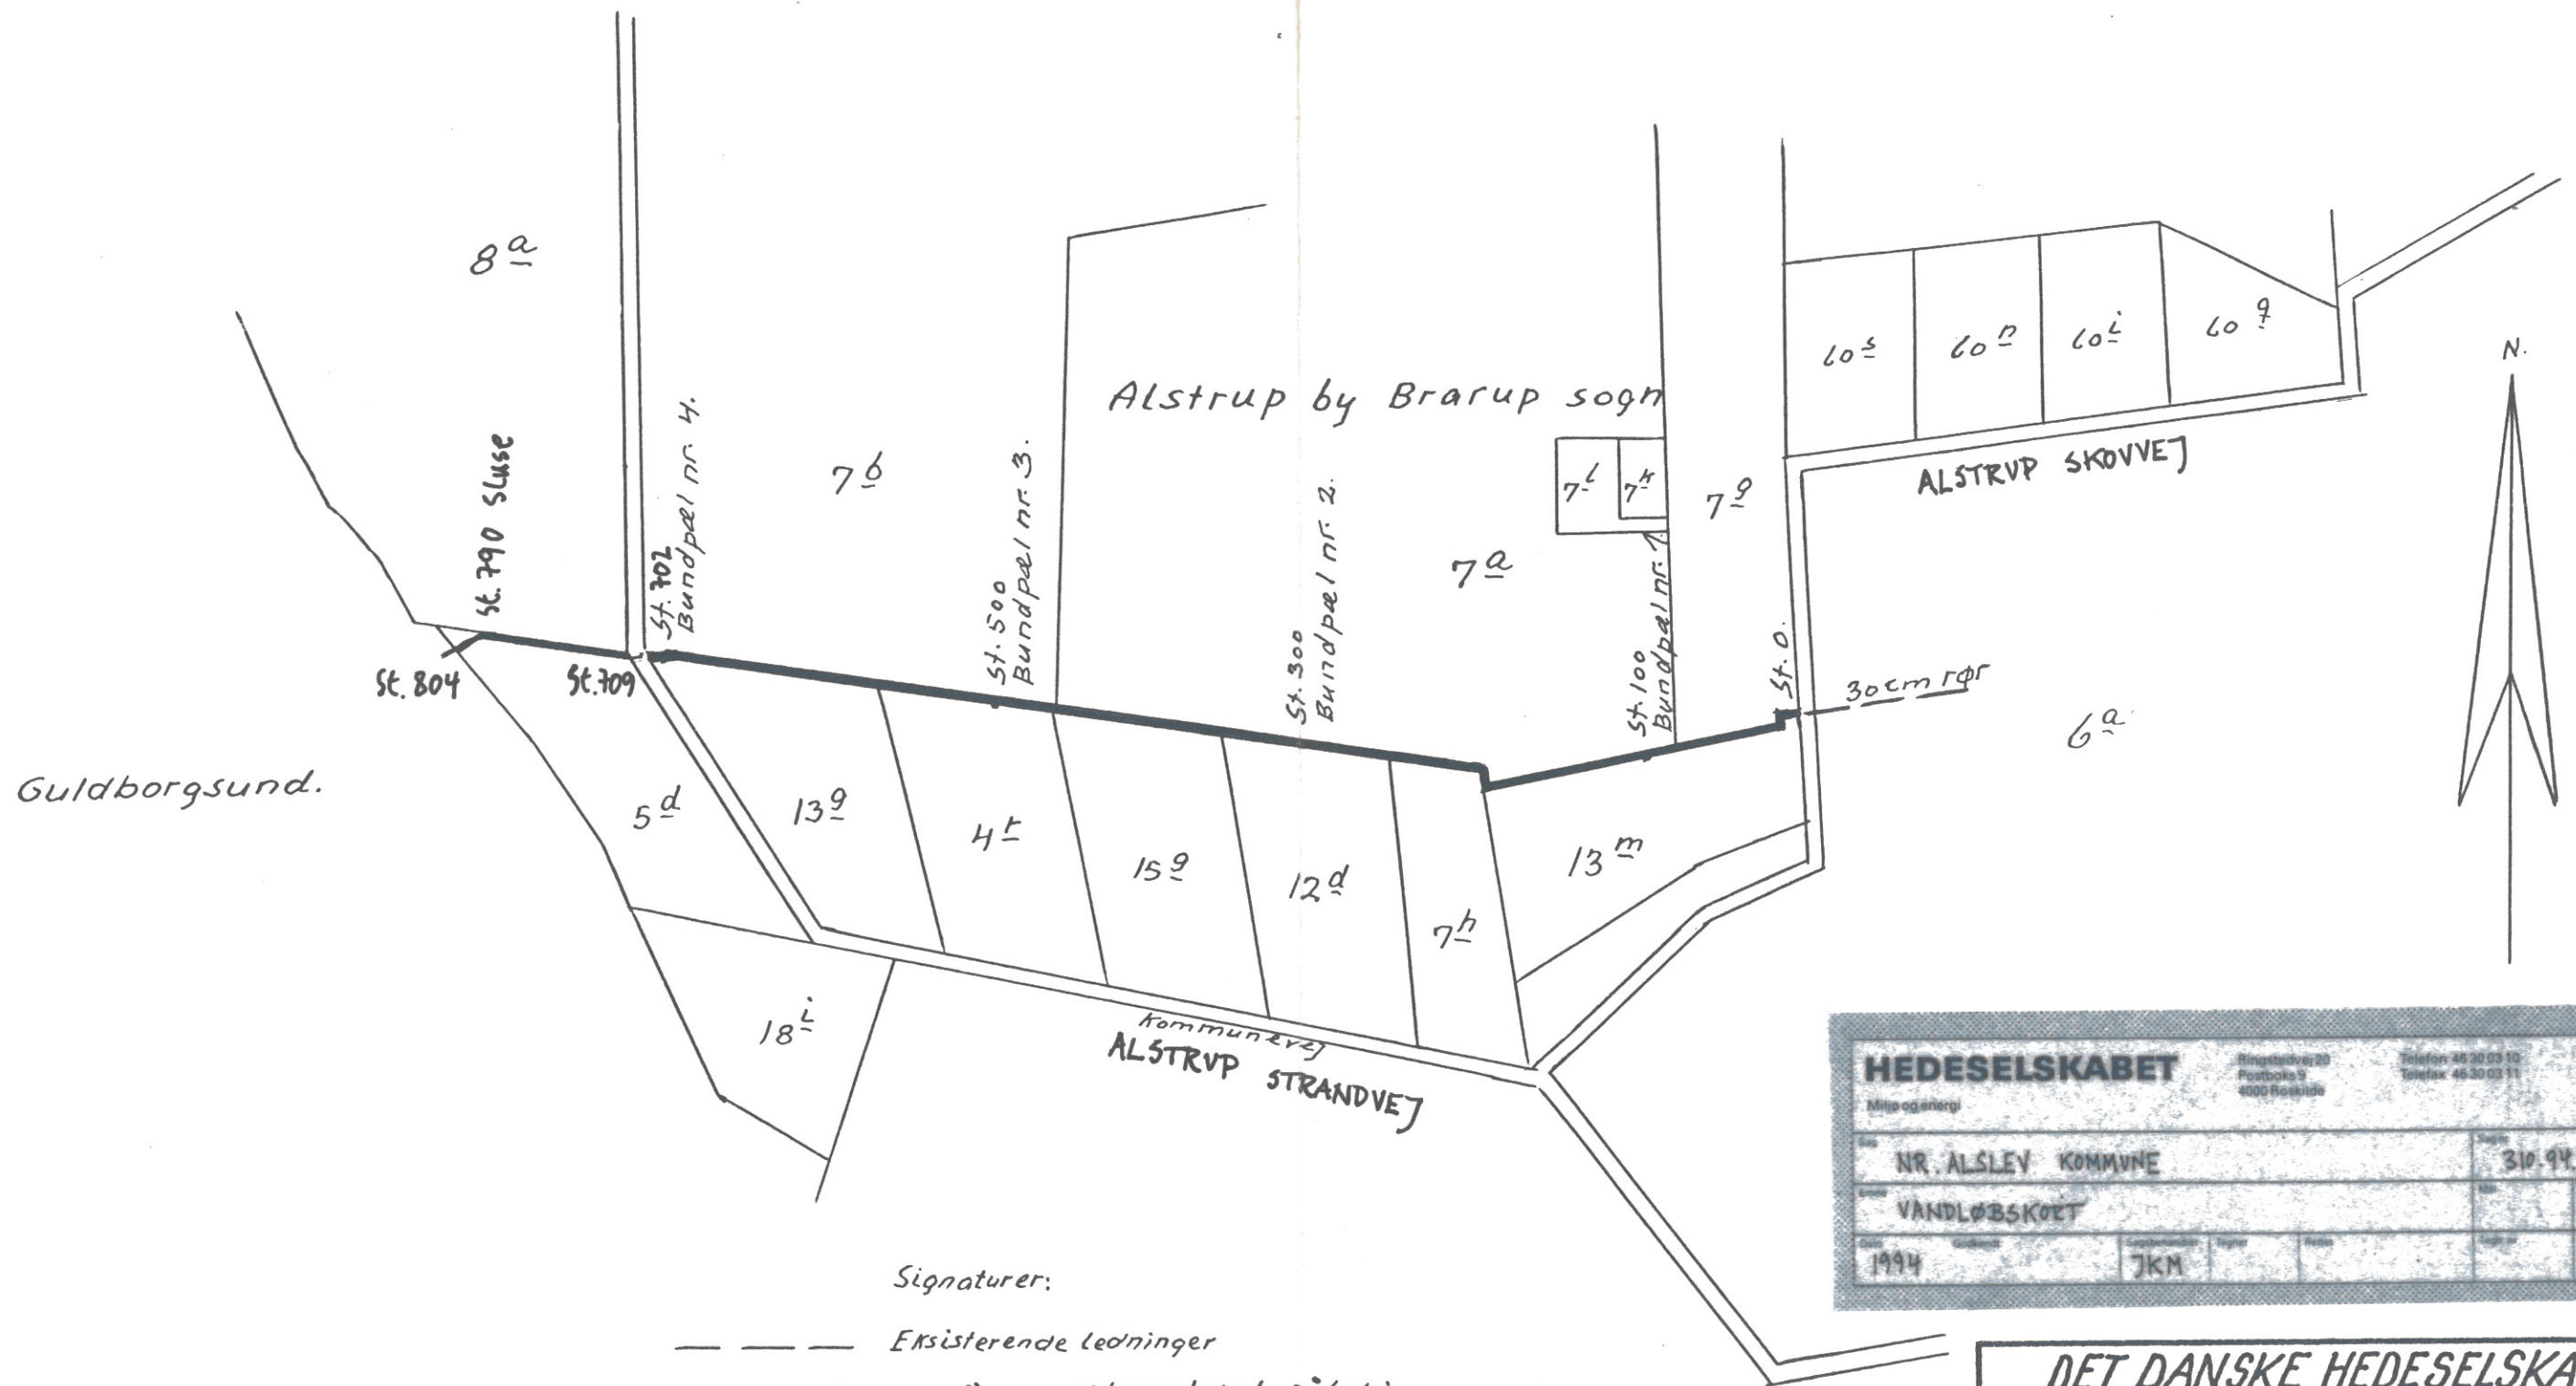

Signaturer:

- — — Eksisterende ledninger
- o — » nedgangsbrønde på ledninger.
- — — Kommunevandløb nr. 3 D

HEDESELSKABET		Ringstavevej 20 Postboks 5 4000 Roskilde		Telefon 46 30 03 10 Telefax 46 30 03 11			
Miljø og energi							
NR. ALSLEV KOMMUNE				310 94 141			
VANDLØBSKORT							
Dato	Godkendt	Godkendt	Regler	Revis	Godkendt	Revis	
1994		JKM					

DET DANSKE HEDESELSKAB
Mose- og Engafdelingen - Distrikt XII
Kontoret i Nykøbing F.

Oversigtskort. 3 D

Bilag	
Kotesystem D. N. N.	Nykøbing F. d. 1/6 - 76
Udarb.	F. Bækgaard
Udført	
Rettet	

Kopi af matrikelkortet.

