


Vandløbsregulativ for kommunevandløb nr. 23

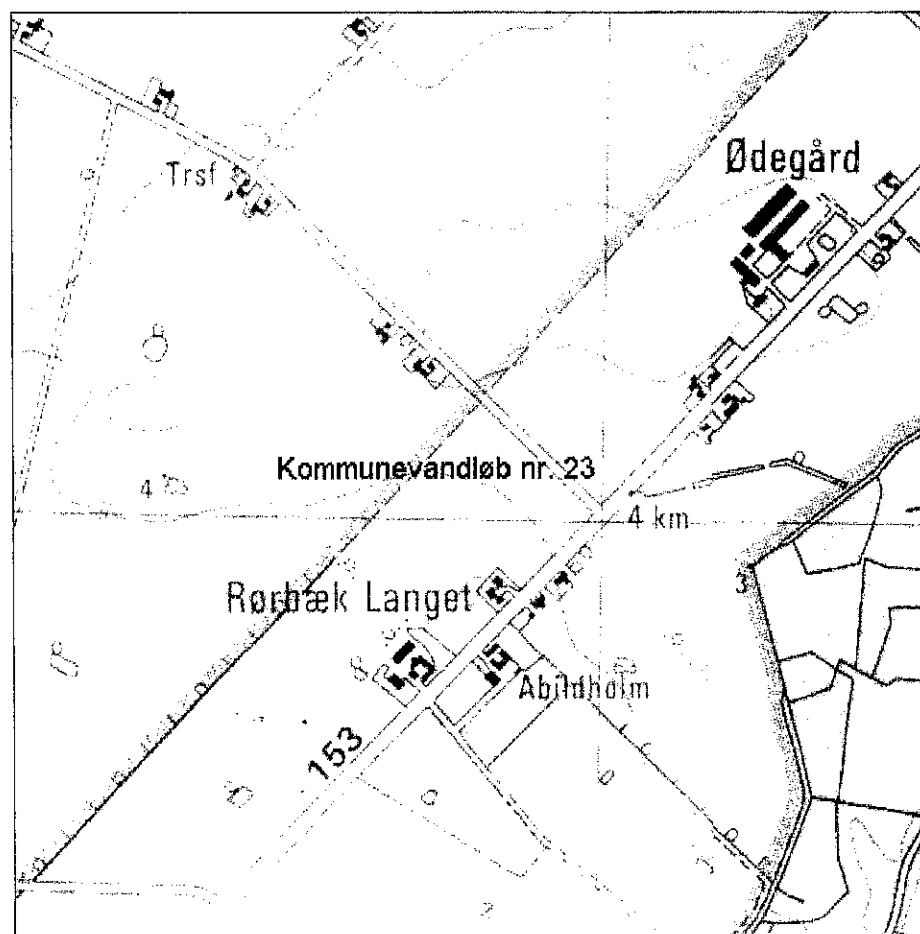

Sakskøbing kommune

Reg. nr.	06.02.00 B24
Stednavn - CPA	00
Udgivet	15/12-97

INDHOLDSFORTEGNELSE

side

1.	GRUNDLAGET FOR REGULATIVET.	1
2.	BETEGNELSE AF VANDLØBET.	1
2.1	Hovedløb	1
2.2	Tilløb	1
3.	VANDLØBETS SKIKKELSE OG DIMENSIONER.	2
3		
3.1.	Afmærkning og stationering.	2
3.2.	Dimensioner, bygværker m.v..	3
3.3.	Tilløb af kloakker, dræn og grøfter.	4
4.	VANDLØBETS ADMINISTRATION OG VEDLIGEHOLDELSE.	4
5.	REGULATIVETS IKRAFTTRÆDEN.	5

BILAGSFORTEGNELSE

Nr.

Redegørelse	1
Oversigtsplan i 1:10.000	2
Foto	3
Fotomosaikkort, tegn. nr. 15.	

REGULATIV
for
kommunevandløb nr. 23
i
Sakskøbing kommune

1. GRUNDLAGET FOR REGULATIVET.

- Regulativet er udarbejdet efter det for vandløbet foreliggende regulativ fra 1955 og opmålinger til dette i 1997.
- Regionplan, 1997 - 2009 Storstrøms Amt.
- Redegørelse, jf. bilag 1.

2. BETEGNELSE AF VANDLØBET.

2.1 Hovedløb

Vandløbet begynder som rørlagt med en brønd i skellet mellem matr. nr. 1^{ar} og matr. nr. 1^{as} Berritsgård Hovedgård, Tårs. Herfra løber det i sydøstlig retning over matr. nr. 1^{as}, 1^{at}, 1^{au} og 1^{av} til skellet mellem matr. nr. 1^{av} og 1^z smst., til en brønd i station 443, hvorefter det løber mod nordøst til Eremitagevej. Her passerer det denne og løber derefter som åbent vandløb over matr. nr. 1^{ae} Ødegård, Sakskøbing, først i østlig retning, siden i sydøstlig retning til Guldborgvej, herefter i østlig retning over matr. nr. 1^k og langs skellet mellem matr. nr. 1^k og 1^l Ødegård, Sakskøbing til station 1044. Herfra løber det i øst-sydøstlig retning over matr. nr. 1^l smst. til sit udløb i amtsvandløb nr. 48.

2.2 Tilløb

Tilløbet til vandløbet, som er rørlagt i hele sin længde, begynder med en brønd i skellet mellem matr. nr. 1^a og 1^{at} Berritsgård Hovedgård, Tårs. Herfra løber det i nordøstlig retning over matr. nr. 1^{at} smst. til sit udløb i kommunevandløb nr. 23.

I kommunevandløb nr. 23, hvor der er tilløb, er 802 m rørlagt og 354 m åbent vandløb, i alt 1156 m.

Tilløb til vandløbet er rørlagt i hele sin længde, 356 m.

3. VANDLØBETS SKIKKELSE OG DIMENSIONER3.1. Afmærkning og stationering.

Vandløbet er stationeret fra begyndelsespunktet. Stationeringen svarer til afstanden fra begyndelsespunktet i m.

Som afmærket benyttes eksisterende brønde, bygværker m.v., som angivet i nedenstående skema.

KOMMUNEVANDLØB NR. 23			
Afmærkning	Station i m	Kote (DNN)	Bemærkninger
Brønd	0,0		1 m brønd
Brønd	127		1 m brønd
Brønd	227,4		1 m brønd
Brønd	443,1		1 m brønd
Brønd	642,5		1 m brønd
Underføring Guldborgvej			
Udløb	802,2	2,14	Bund af Ø1000
Knæk	818,2		
Rørindløb	884,5	2,40	Bund af Ø800
Rørudløb	890,4	2,46	Bund af Ø800
Rørindløb	1011,1		
Markunderføring		2,41	Bund af Ø650
Rørudløb	1017,1	2,41	Bund af Ø650
Knæk	1044,4		
Rørindløb	1148,8	2,40	Bund af Ø600
Markunderføring			
Rørudløb	1156	2,38	Bund af Ø600, udløb i AVL. nr. 48
TILLØB			
Brønd	0,0		1 m brønd
Knæk	30,0		
Brønd	355,5		1 m brønd på kommunevandløb nr. 23.

Følgende GI-fixpunkter er anvendt:

Nr.	Betegnelse	
47-14-822	Plade	12,12

3.2. Dimensioner, bygværker m.v..

Kommunalbestyrelsen har besluttet, at vandløbsvedligeholdelsen skal ske på basis af vandløbets fastlagte geometriske skikkelse.

Vandløbets dimensioner er anført i nedenstående skema, hvori der tillige er anført overkørsler, brønde m.m..

Vandløbets skikkelse.

Kommunevandløb nr. 23, Sakskøbing kommune.

Station		Bund kote	Fald ‰	Rørdiam./ bundbr.	Bemærkninger
Nr.	Betegnelse				
0,0		3,20			Brønd med tilløb Ø100 venstre, Ø200 højre og Ø250 ret for
127		2,92	2,2	Ø250	
227,4	Tilløb	2,80	1,2	Ø250	Brønd med tilløb Ø400 højre, Ø150 og Ø200 venstre
443,1	Knæk, tilløb	2,64	0,7	Ø500	90° mod nordøst, brønd med tilløb Ø150 højre
642,5	Knæk, tilløb	2,45	1,0	Ø550	45° mod sydøst, brønd med tilløb Ø80 højre
	Underføring Guldborgvej				
802,2	Udløb	2,14		Ø1000	Overgang til åbent løb
803,9		2,34		1,00	
818,2	Knæk				60° mod øst
834,3		2,21		1,00	
			0,2		
883,6		2,27			

Station		Bund kote	Fald ‰	Rørdiam./ bundbr.	Bemærkninger
Nr.	Betegnelse				
884,5	Markunderføring	2,40	0,5	1,00	bagfald
890,4		2,46		Ø800	
892,6		2,25		1,00	
998,8		2,20		1,40	
1011,1	Markunderføring	2,40	0,7	Ø600	svagt bagfald
1017,1		2,41			
1020		2,29			
1044,4	Knæk	2,19		Ø600	35° mod sydøst
1136	2,29	0,90			
1144,8	2,39				
1156	Markunderføring	2,38			
TILLØB					
0,0	Brønd	3,20	1,1	Ø400	Tilløb Ø250 venstre 2 stk. Ø150 højre
355,5	Brønd	2,80			Udløb i KVL. nr. 23

3.3. Tilløb af kloakker, dræn og grøfter.

Tilløbene er markeret på fotomosaikkort

4. VANDLØBETS ADMINISTRATION OG VEDLIGEHOLDELSE.

Vandløbet administreres af Sakskøbing kommune. Vedligeholdelsen foretages i overensstemmelse med "Almindelige bestemmelser for kommunevandløb i Sakskøbing kommune".

5. REGULATIVETS IKRAFTTRÆDEN.

Regulativet har været bekendtgjort og fremlagt til gennemsyn i 8 uger med adgang til at indgive eventuelle indsigelser og ændringsforslag inden den ~~12.~~ 19.9.88

Regulativet er derefter vedtaget af Sakskøbing kommune den ~~2/10~~ 19.98

Regulativet træder ikraft fra datoen for dets vedtagelse.



KAJ PETERSEN
BORGMESTER



BENT LØFVIST
kommunaldirektør



BILAG 1

R E G U L A T I V
for
kommunevandløb nr. 23
i
Sakskøbing kommune

Redegørelse

1. FORETAGNE OPMÅLINGER OG REGISTERINGER.

Det åbne vandløbs skikkelse er opmålt i marken i september måned 1997.

I hele vandløbets længde er tilgængelige brønde og bygværker, rørudløb og -indløb kontrolleret og verificeret.

Dræn, vandløbs- og spildevandstilledninger er registreret.

1.1. Tilløb til vandløbet.

Der er 1 tilløb.

1.2. Bemærkninger til den udførte opmåling.

Vandløbet opfyldte overalt gældende regulativbestemmelser.

2. STATIONERING, KOTEANGIVELSE.

Opmålingen viser en forskel i stationeringen i forhold til gældende stationering.

Koter til brønde og bygværker er anført som de faktiske målte værdier (DNN).

3. SEKTORPLANER.

3.1. Vandområders kvalitet.

I regionplan om målsætning for vandområder 1997-2009 for Storstrøms Amt af 1997 er ovennævnte vandløb optaget med målsætningen "C", vandløb der alene skal anvendes til afledning af vand.

3.2. Spildevand.

Vandløbet modtager kun spildevand fra enkelte spredte ejendomme i oplandet. Spildevandet renses i hustanke på den enkelte ejendom, og der er i spildevandsplanen indført tømning af disse.

3.3. Vandindvinding.

I regionplan 1997 - 2009 om grundvandsbeskyttelse og vandindvinding for Storstrøms Amt er oplandet til ovennævnte vandløb beliggende i "område med drikkevandsinteresser".

Der indvindes ikke overfladevand i oplandet. Ejendommene i oplandet forsynes med vand fra privat ejet vandværk og fra egne borer og brønde.

3.4. Regionplan.

Oplandet er i regionplan 1997 - 2009 fra Storstrøms Amt udlagt til "regionale naturområder med jordbrugsinteresser", "områder med væsentlige jordbrugsinteresser" og "skov".

3.4.1. Jordbrugsinteresser.

Hele oplandet er udlagt til "jordbrugsområder, hvor der skal tages særlige hensyn til jordbrugsproduktionen".

3.4.2. Fredningsinteresser.

De oplande, der gennemskæres af vandløbet, er udlagt til "områder der indeholder store fredningsmæssige værdier".

4. MILJØMÆSSIGE FORHOLD.


Vandløbet har ingen miljømæssig værdi i sig selv. Vandløbet udmunder i amtsvandløb nr. 48.


5. AFVANDINGSMÆSSIGE FORHOLD.

Vandløb nr. 23 er delvis rørlagt.

Tilløb til vandløb nr. 23 er rørlagt.

I henhold til ovenstående indebærer regulativet ikke nogen ændring af de eksisterende afvandingsmæssige forhold.

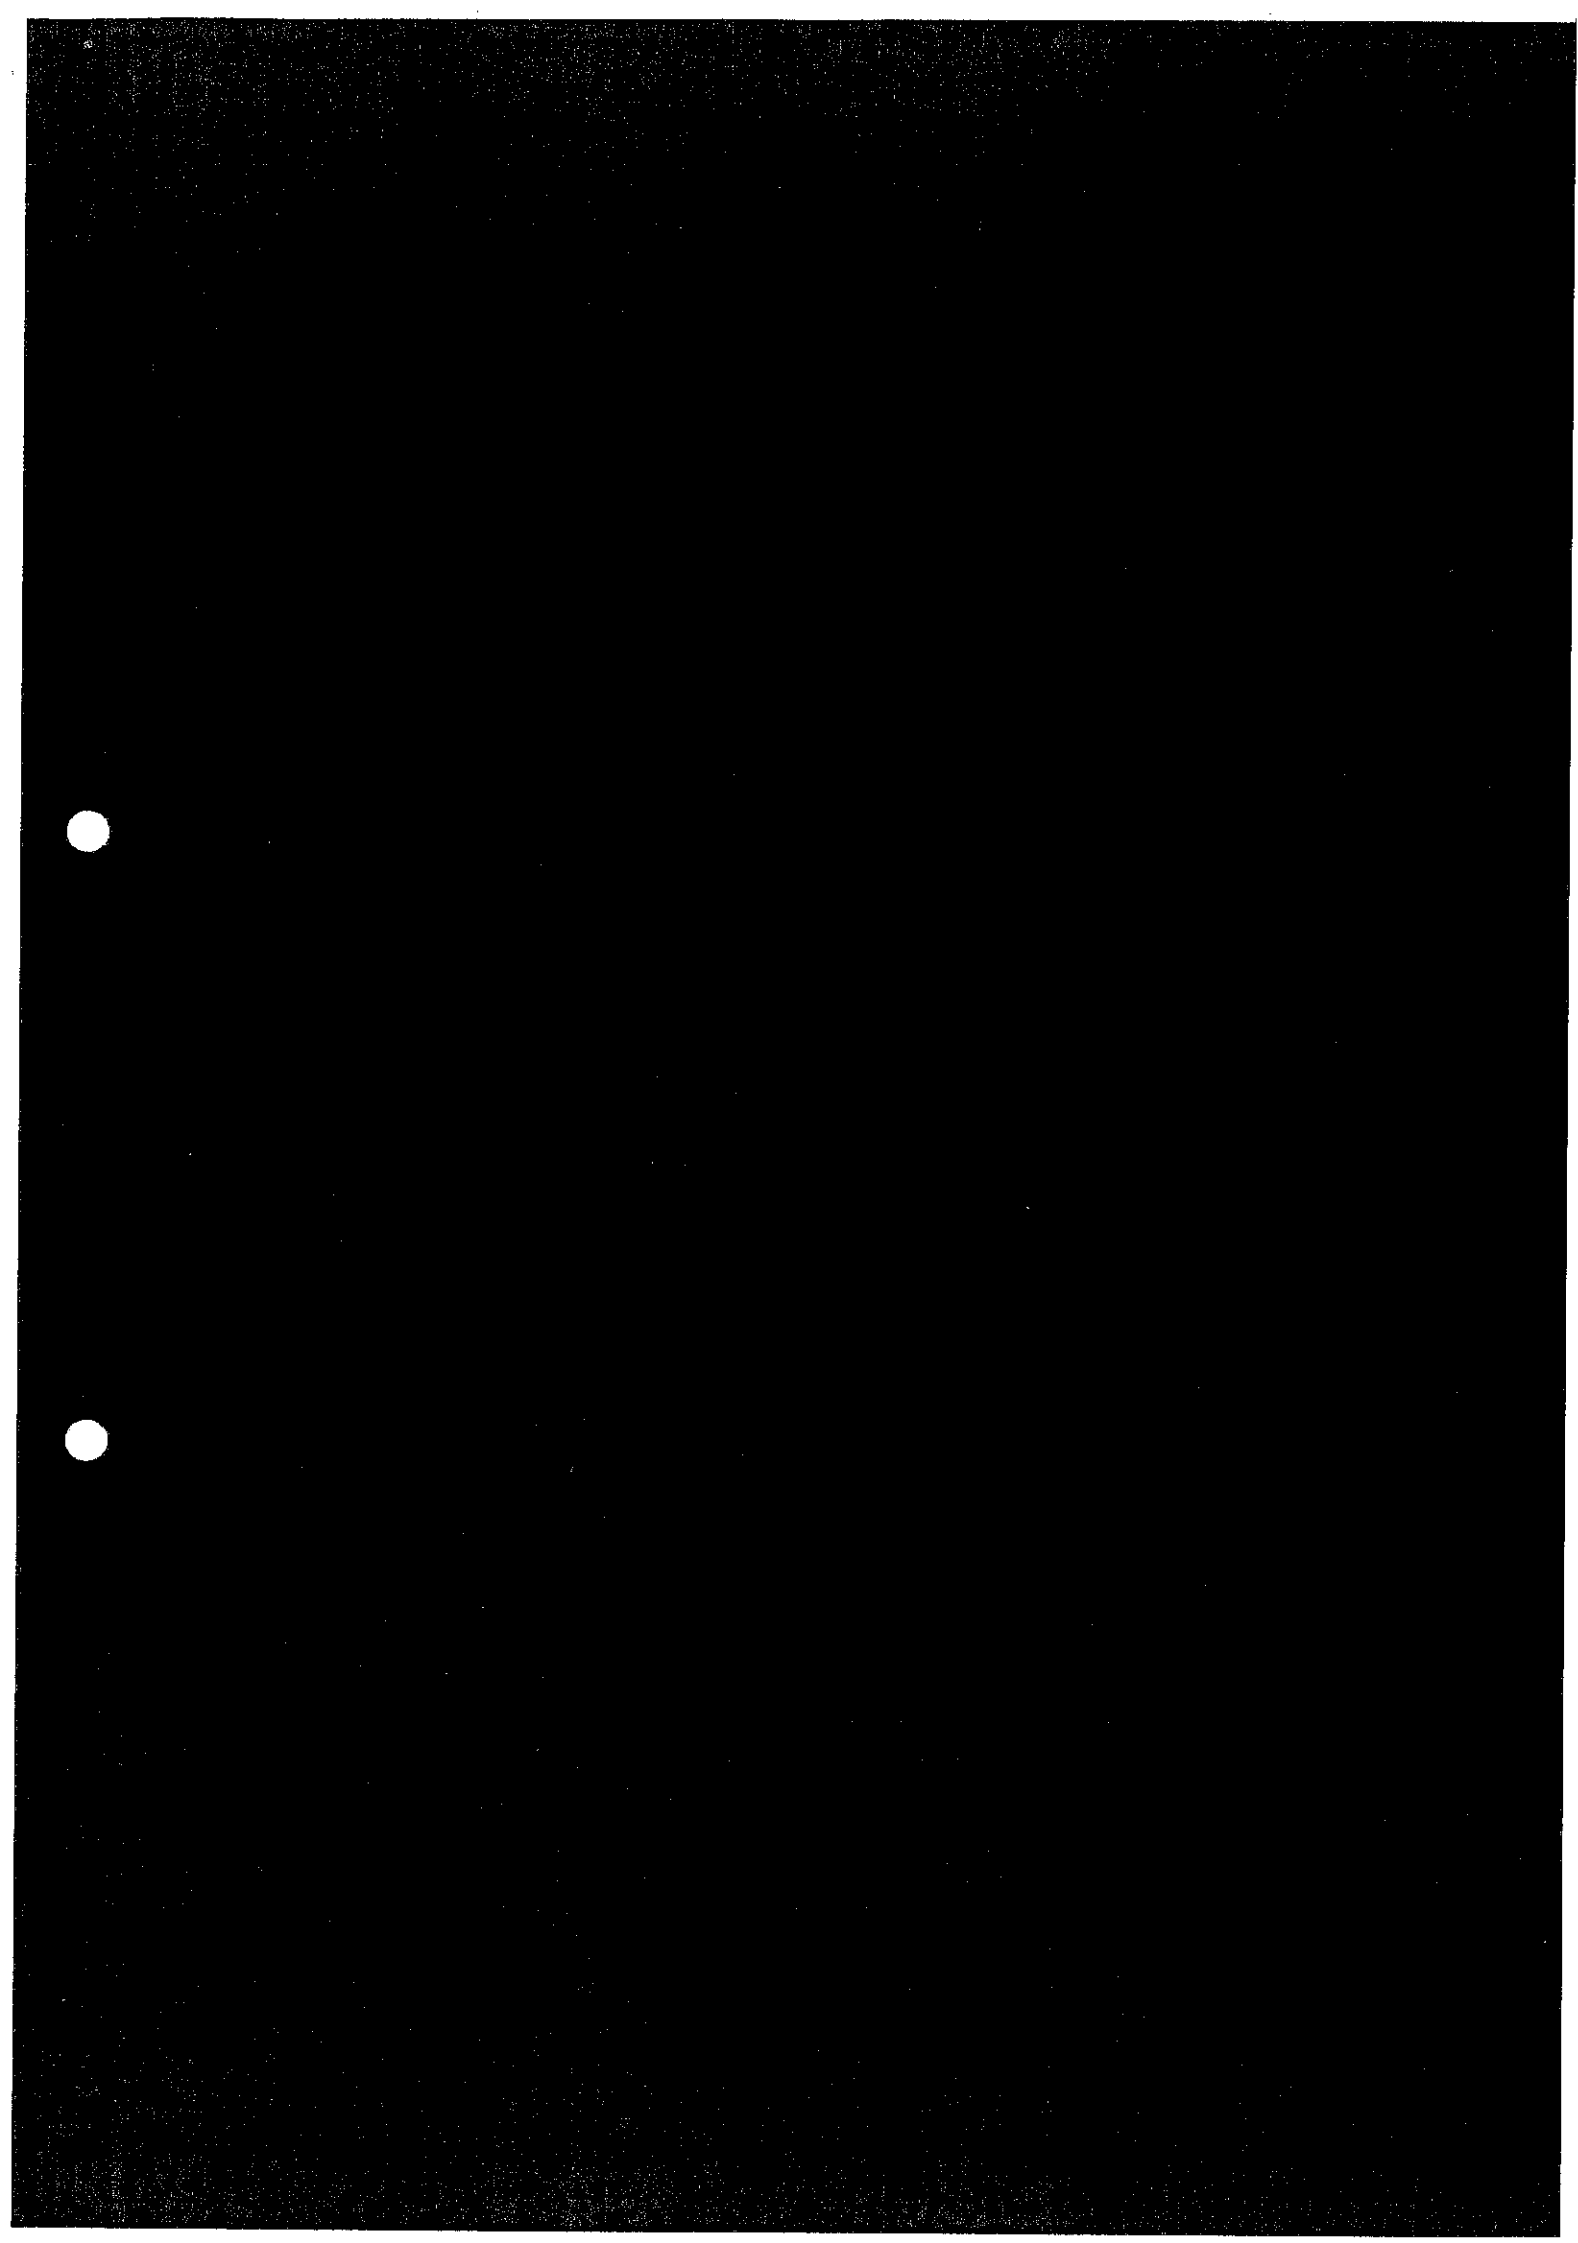

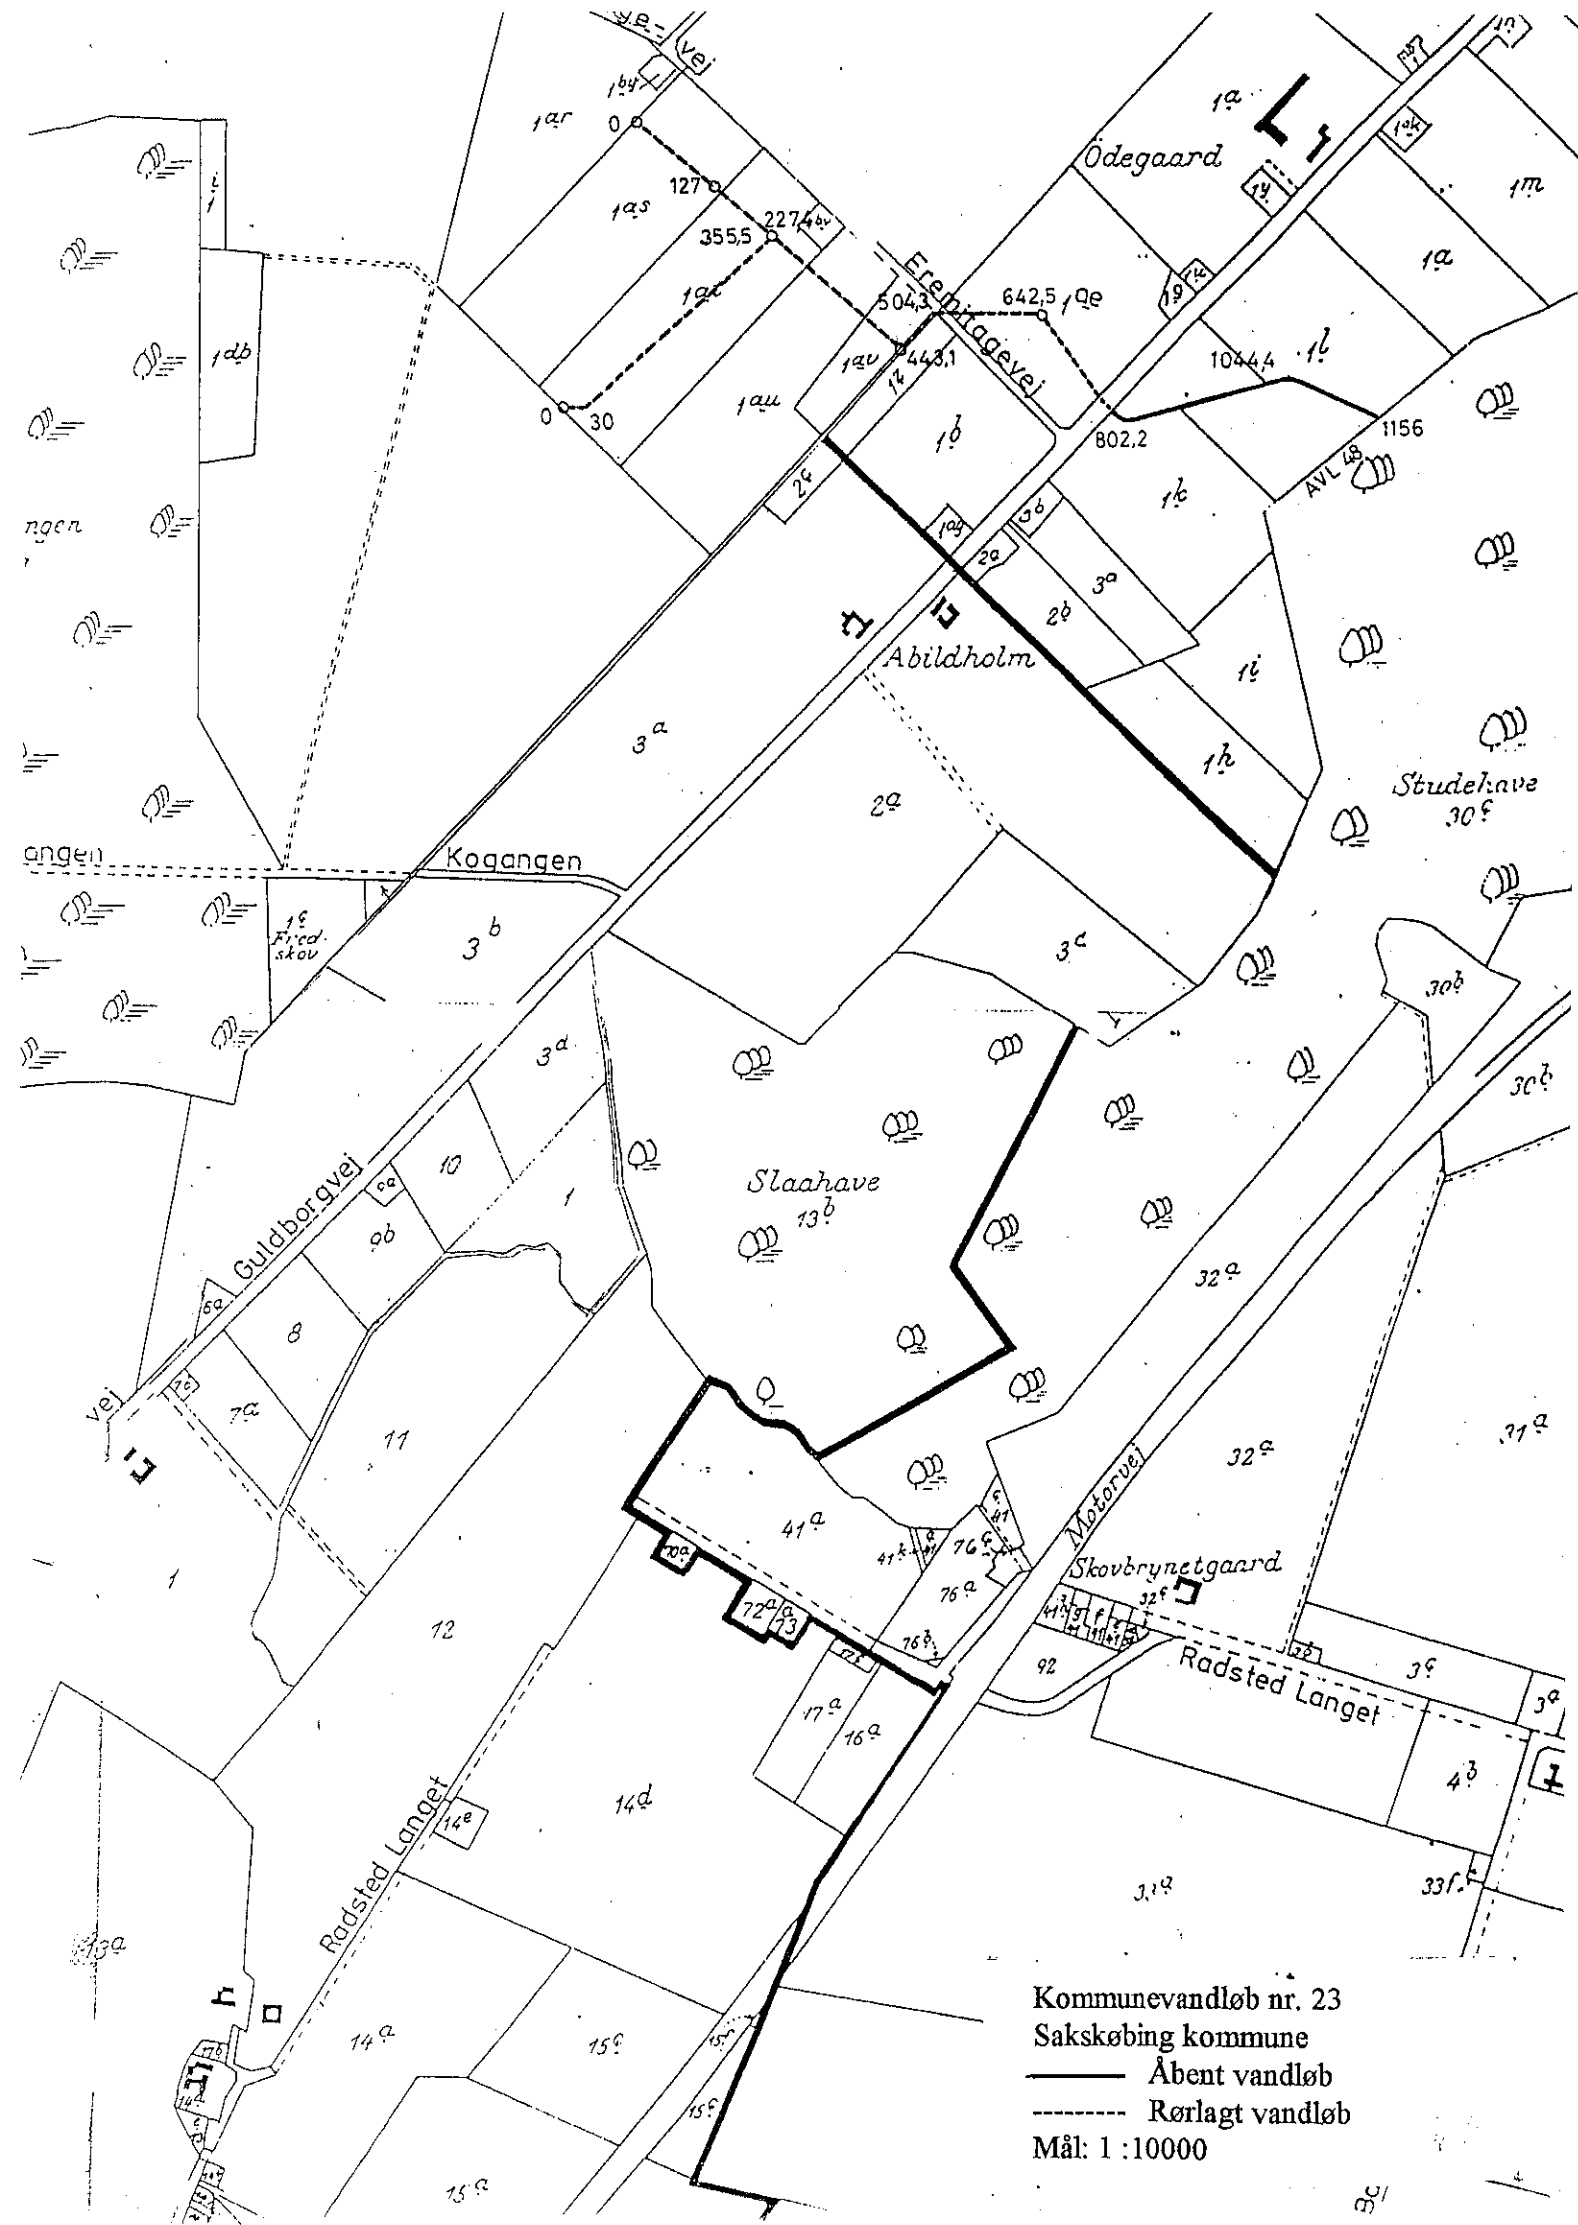

BILAG 3



Kommunevandløb nr. 23, ved Guldborgvej

