


Vandløbsregulativ for kommunevandløb nr. 44

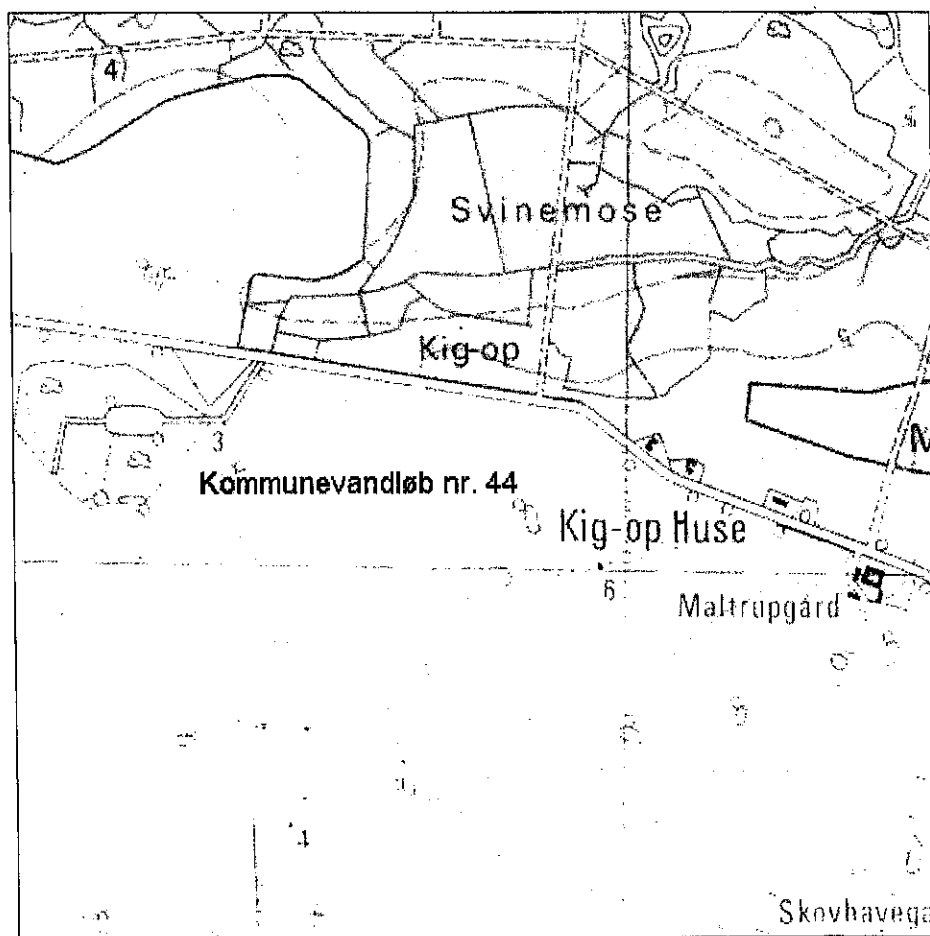

Sakskøbing kommune

<u>INDHOLDSFORTEGNELSE</u>	<u>side</u>
1. GRUNDLAGET FOR REGULATIVET.	1
2. BETEGNELSE AF VANDLØBET.	1
2.1 Hovedløb	1
3. VANDLØBETS SKIKKELSE OG DIMENSIONER.	1
3.1. Afmærkning og stationering.	1
3.2. Dimensioner, bygværker m.v..	2
3.3. Tilløb af kloakker, dræn og grøfter.	4
4. VANDLØBETS ADMINISTRATION OG VEDLIGEHOLDELSE.	4
5. REGULATIVETS IKRAFTTRÆDEN.	5

<u>BILAGSFORTEGNELSE</u>	<u>Nr.</u>
Redegørelse	1
Oversigtsplan i 1:10.000	2
Fotoserie	3
Fotomosaikkort i 1:4.000, tegn. Nr. 18, 19 og 26.	

REGULATIV
for
kommunevandløb nr. 44
i
Sakskøbing kommune

1. GRUNDLAGET FOR REGULATIVET.

- Regulativet er udarbejdet efter det for vandløbet foreliggende regulativ fra 1963 og opmålinger til dette i 1997.
- Regionplan Storstrøms amt, juni 1994.
- Redegørelse, jf. bilag 1.

2. BETEGNELSE AF VANDLØBET.

2.1 Hovedløb

Vandløbet begynder som åbent i skellet mellem matr. nr. 43^a og 43^s og matr. nr. 15^a, Våbensted by, Våbensted og løber mod nord med matr. nr. 43^a, 43^t, 43^b, 43^c, 43^d, 21^a, 43^f, 43^g, 43^h, 43^u og 43ⁱ smst. på den vestlige side og matr. nr. 43^q, 43^p, 43^o, 43ⁿ, 43^m, 43^l og 43^k smst. på den østlige side over matr. nr. 21^a smst. til skellet mellem matr. nr. 17^d og 21^a smst. Her drejer det mod nordvest og løber som rørlagt over matr. nr. 17^d og 21^a til skellet mellem matr. nr. 10ⁱ og 21^a smst. og følger dette mod vest til st. 1009. Herfra løber det i nordvestlig retning over matr. nr. 9^a smst og matr. nr. 1^a Nielstrup Hovedgård, Våbensted til st. 1650. Herfra er det åbent og løber i nordlig og nordøstlig retning over matr. nr. 1^a smst. til Stenstrupvej, passerer Stenstrupvej og løber i nordlig og østlig retning gennem Maltrup Skov, matr. nr. 1^c Nielstrup Hovedgård, Våbensted til sit udløb i Sakskøbing Fjord.

I kommunevandløb nr. 44, hvor der ikke er tilløb, er der i alt 1183 m rørlagt og 2133 m åbent vandløb, i alt 3316 m.

3. VANDLØBETS SKIKKELSE OG DIMENSIONER.

3.1. Afmærkning og stationering.

Vandløbet er stationeret fra begyndelsespunktet. Stationeringen svarer til afstanden fra begyndelsespunktet i m.

Som afmærkning benyttes eksisterende brønde, bygværker m.v., som angivet i nedenstående skema.

KOMMUNEVANDLØB NR. 44			
Afmærkning	Station i m	Kote (DNN)	Bemærkninger
Brønd	467		1,00 m brønd
Brønd	915		1,00 m brønd
Brønd	1009		1,00 m brønd
Rørdløb	1651	1,53	bund af Ø 500
Rørindløb	1785	1,52	bund af Ø 400
Markunderføring			
Rørdløb	1791	1,46	bund af Ø 400
Rørindløb	2085	1,23	bund af Ø 600
Underføring Stenstrupvej			
Rørdløb	2099	1,30	bund af Ø 600
Indløb	2593	1,18	
Underføring			stenkiste 0,8 x 0,6 m
Udløb	2598	1,21	
Rørindløb	3138	0,30	bund af Ø 600
Underføring			
Rørdløb	3145	0,24	bund af Ø 600
Udløb	3316	-0,43	i Sakskøbing Fjord

Følgende GI-fixpunkter er anvendt:

Nr.	Betegnelse	Kote
47-18-002	bolt	11,48

3.2. Dimensioner, bygværker m.v..

Kommunalbestyrelsen har besluttet, at vandløbsvedligeholdelsen skal ske på basis af vandløbets fastlagte geometriske skikkelse.

Vandløbets dimensioner er anført i nedenstående skema, hvori der tillige er anført overkørsler, brønde og bygværker.

Vandløbets skikkelse.

Kommunevandløb nr. 44, Sakskøbing kommune.

Station		Bund- kote	Fald i ‰	Rørdiam./ bundbred.	Bemærkning
Nr.	Betegnelse				
0		2,30			
110		2,36		1,70	
202		2,26			
309		2,25			
405		2,24		2,00	
465	Rørindløb	2,28		Ø 450	
467	Knæk, tilløb	2,25			55° mod nordvest, brønd med tilløb Ø 100 og Ø 150 højre.
915	Knæk	1,97		Ø 500	55° mod vest, brønd med tilløb Ø 100 og Ø 150 højre.
1009	Knæk, tilløb	1,91		Ø 500	70° mod nordnordvest, brønd med tilløb Ø 80 og 3 stk Ø 150 venstre
1651	Knæk, ^{ud} rørindløb	1,53		Ø 500	30° mod nord herfra åbent
1734	Knæk	1,58			80° mod øst
1785	Rørindløb	1,52			
	Markunderføring			Ø 400	
1791	Rørudløb	1,46			
1797	Tilløb	1,54			Ø 400 venstre kote 1,55, Ø 400 højre, kote 1,62
1899		1,36		0,60	
1980	Knæk	1,35		0,80	55° mod nordøst
	Rørudløb	1,23			

Station		Bund- kote	Fald i ‰	Rørdiam./ bundbred.	Bemærkning
Nr.	Betegnelse				
2085	Underføring Stenstrupvej			Ø 600	
2099	Rørudløb	1,30			
2192	Knæk	1,39		1,50	60° mod øst
2296	Tilløb	1,26			Ø 200 højre, kote 1,28
2342	Tilløb	1,18			Ø 200 højre, kote 1,26
2371	Tilløb	1,20			Ø 200 højre, kote 1,34
2400		1,18			
2504		1,08		1,50	
2593	Indløb	1,18			
	Underføring			0,80 x 0,60	stenkiste
2598	Udløb	1,21			
2698		0,98		1,50	
2801		0,83			
2904		0,72		1,50	
3018		0,52			
3138	Rørindløb	0,30		1,20	
	Underføring			Ø 600	
3145	Rørudløb	0,24			
3182	Knæk	0,20			30° mod nord
3316	Udløb	-0,43		1,30	i Sakskøbing Fjord

3.3. Tilløb af kloakker, dræn og grøfter.

Tilløbene er markeret på fotomosaikkort.

4. VANDLØBETS ADMINISTRATION OG VEDLIGEHOLDELSE

Vandløbet administreres af Sakskøbing kommune. Vedligeholdelsen foretages i overensstemmelse med "Almindelige bestemmelser for kommunevandløb i Sakskøbing kommune".

5. REGULATIVETS IKRAFTTRÆDEN.


Regulativet har været bekendtgjort og fremlagt til gennemsyn i 8 uger med adgang til at indgive eventuelle indsigelser og ændringsforslag inden den ~~11/3~~^{9/3} 19~~98~~⁹⁸

Regulativet er derefter vedtaget af Sakskøbing kommune den ~~11/3~~^{9/3} 19~~98~~⁹⁸

Regulativet træder i kraft fra datoen for dets vedtagelse.


KAJ PETERSEN
BORGMESTER


BENT LØFVIST
kommunedirektør

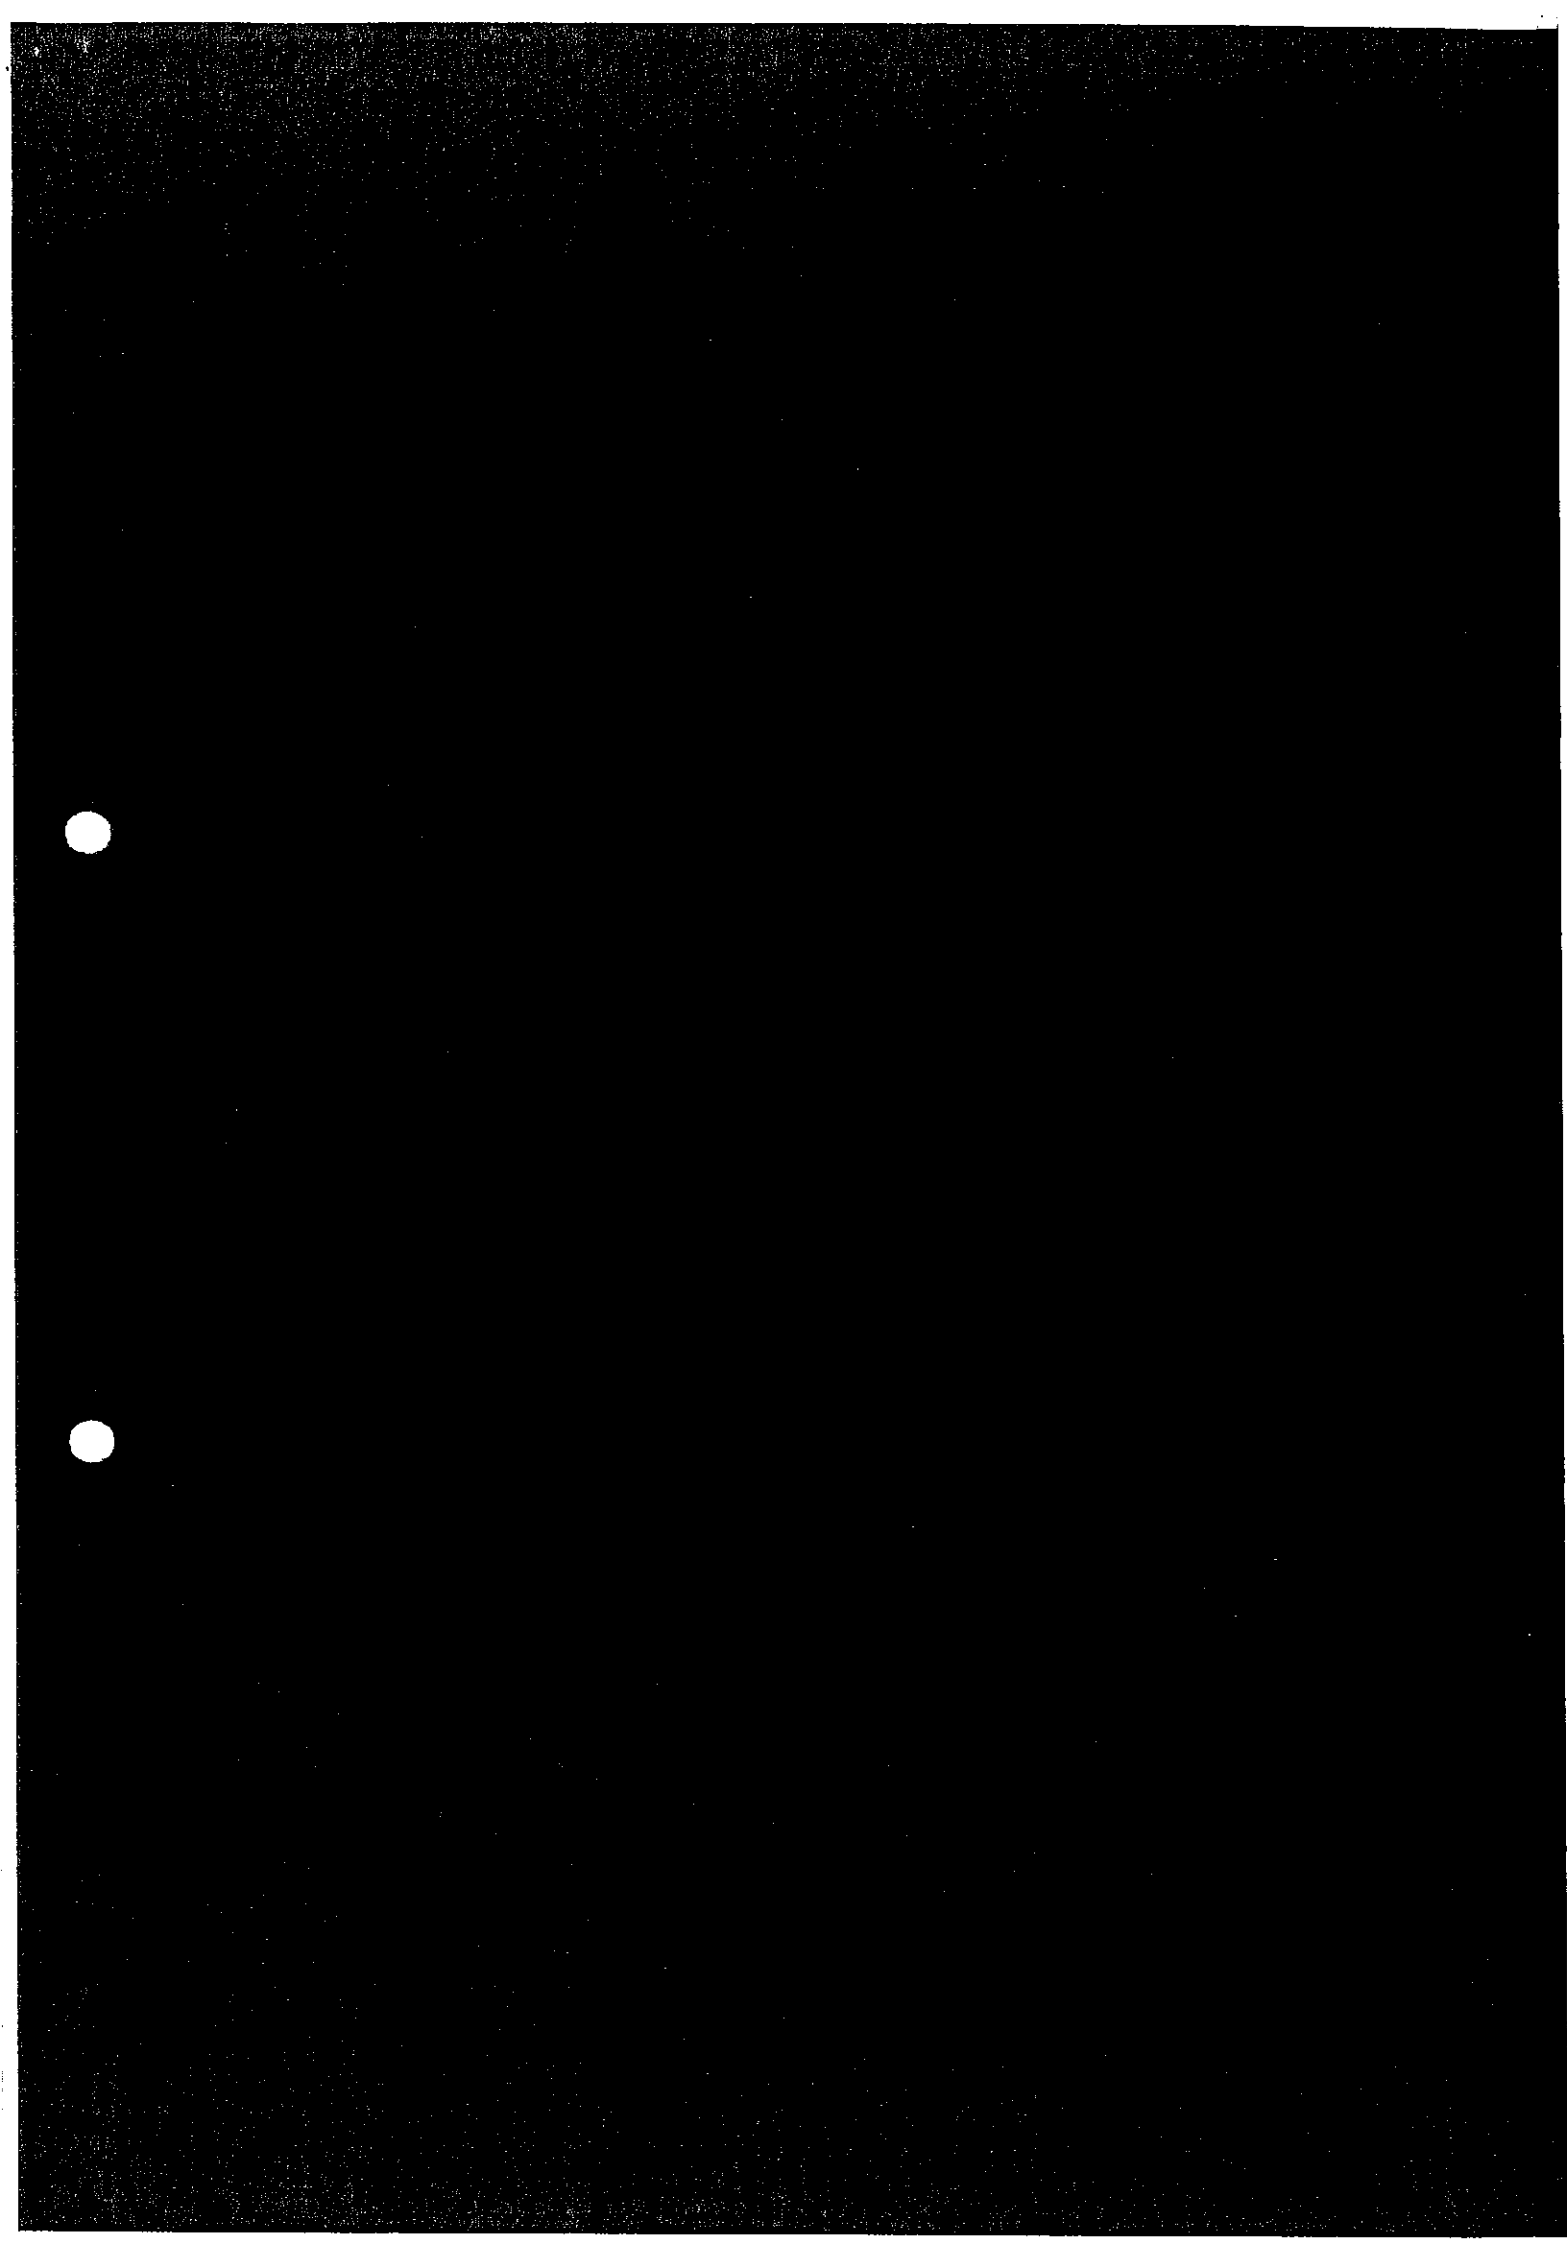

BILAG 1

REGULATIV
for
kommunevandløb nr. 44
i
Sakskøbing kommune

Redegørelse

1. FORETAGNE OPMÅLINGER OG REGISTRERINGER

Det åbne vandløbs skikkelse er opmålt i marken i november måned 1995.

I hele vandløbets længde er tilgængelige brønde og bygværker, rørudløb og -indløb kontrolleret og verificeret.

Dræn, vandløbs- og spildevandstilledninger er registreret.

1.1. Tilløb til vandløbet.

Der er ingen tilløb.

1.2. Bemærkninger til den udførte opmåling.

Vandløbet opfyldte overalt gældende regulativbestemmelser.

2. STATIONERING, KOTEANGIVELSE.

Opmålingen viser en forskel i stationeringen i forhold til gældende stationering.

Koter til brønde og bygværker er anført som de faktiske målte værdier (DNN).

3. SEKTORPLANER.

3.1. Vandområdernes kvalitet.

I regionplan 1997-2009 om målsætning for vandområder for Storstrøms Amt er ovennævnte vandløb optaget med målsætningen "C", vandløb der alene skal anvendes til afledning af vand.

3.2. Spildevand.

Vandløbet modtager kun spildevand fra spredt beliggende ejendomme i oplandet. Spildevandet renses i hustanke på den enkelte ejendom, og der er i spildevandsplanen indført tømning af disse.

3.3. Vandindvinding.

I regionplan 1997-2009 om grundvandsbeskyttelse og vandindvinding for Storstrøms Amt er oplandet til ovennævnte vandløb beliggende i "område med drikkevandsinteresser".

Der indvindes ikke overfladevand i oplandet. Ejendommene i oplandet forsynes med vand fra Våbensted Vandværk eller fra egne borer og brønde.

3.4. Regionplan.

Oplandet er i regionplan 1997 - 2009 fra Storstrøms Amt udlagt til "regionale naturområder med jordbrugsinteresser", samt til "særlige fredningsmæssige beskyttelsesområder" og "skov".

Oplandet er delvist beliggende som "lavbundsareal", "større uforstyrrede landskaber" og i "skovrejsningsområder"

3.4.1. Jordbrugsinteresser.

Hele oplandet udlagt til "jordbrugsområder, hvor der skal tages særlige hensyn til jordbrugsproduktionen".

3.4.2. Fredningsinteresser.

De oplande, der gennemskæres af vandløbet, er udlagt til "områder der indeholder store fredningsmæssige værdier"

Vandløbet er omfattet af naturfredningslovens § 43, efter hvilke ændringer i vandløbets åbne del kun må finde sted med tilladelse fra amtsrådet.

4. MILJØMÆSSIGE FORHOLD.

Vandløbet har ingen miljømæssig værdi i sig selv. Vandløbet udmunder i Sakskøbing Fjord.

5. AFVANDINGSMÆSSIGE FORHOLD.

Vandløb nr. 44 er delvis rørlagt.

I henhold til ovenstående indebærer regulativet ikke nogen ændring af de eksisterende afvandingsmæssige forhold.



