


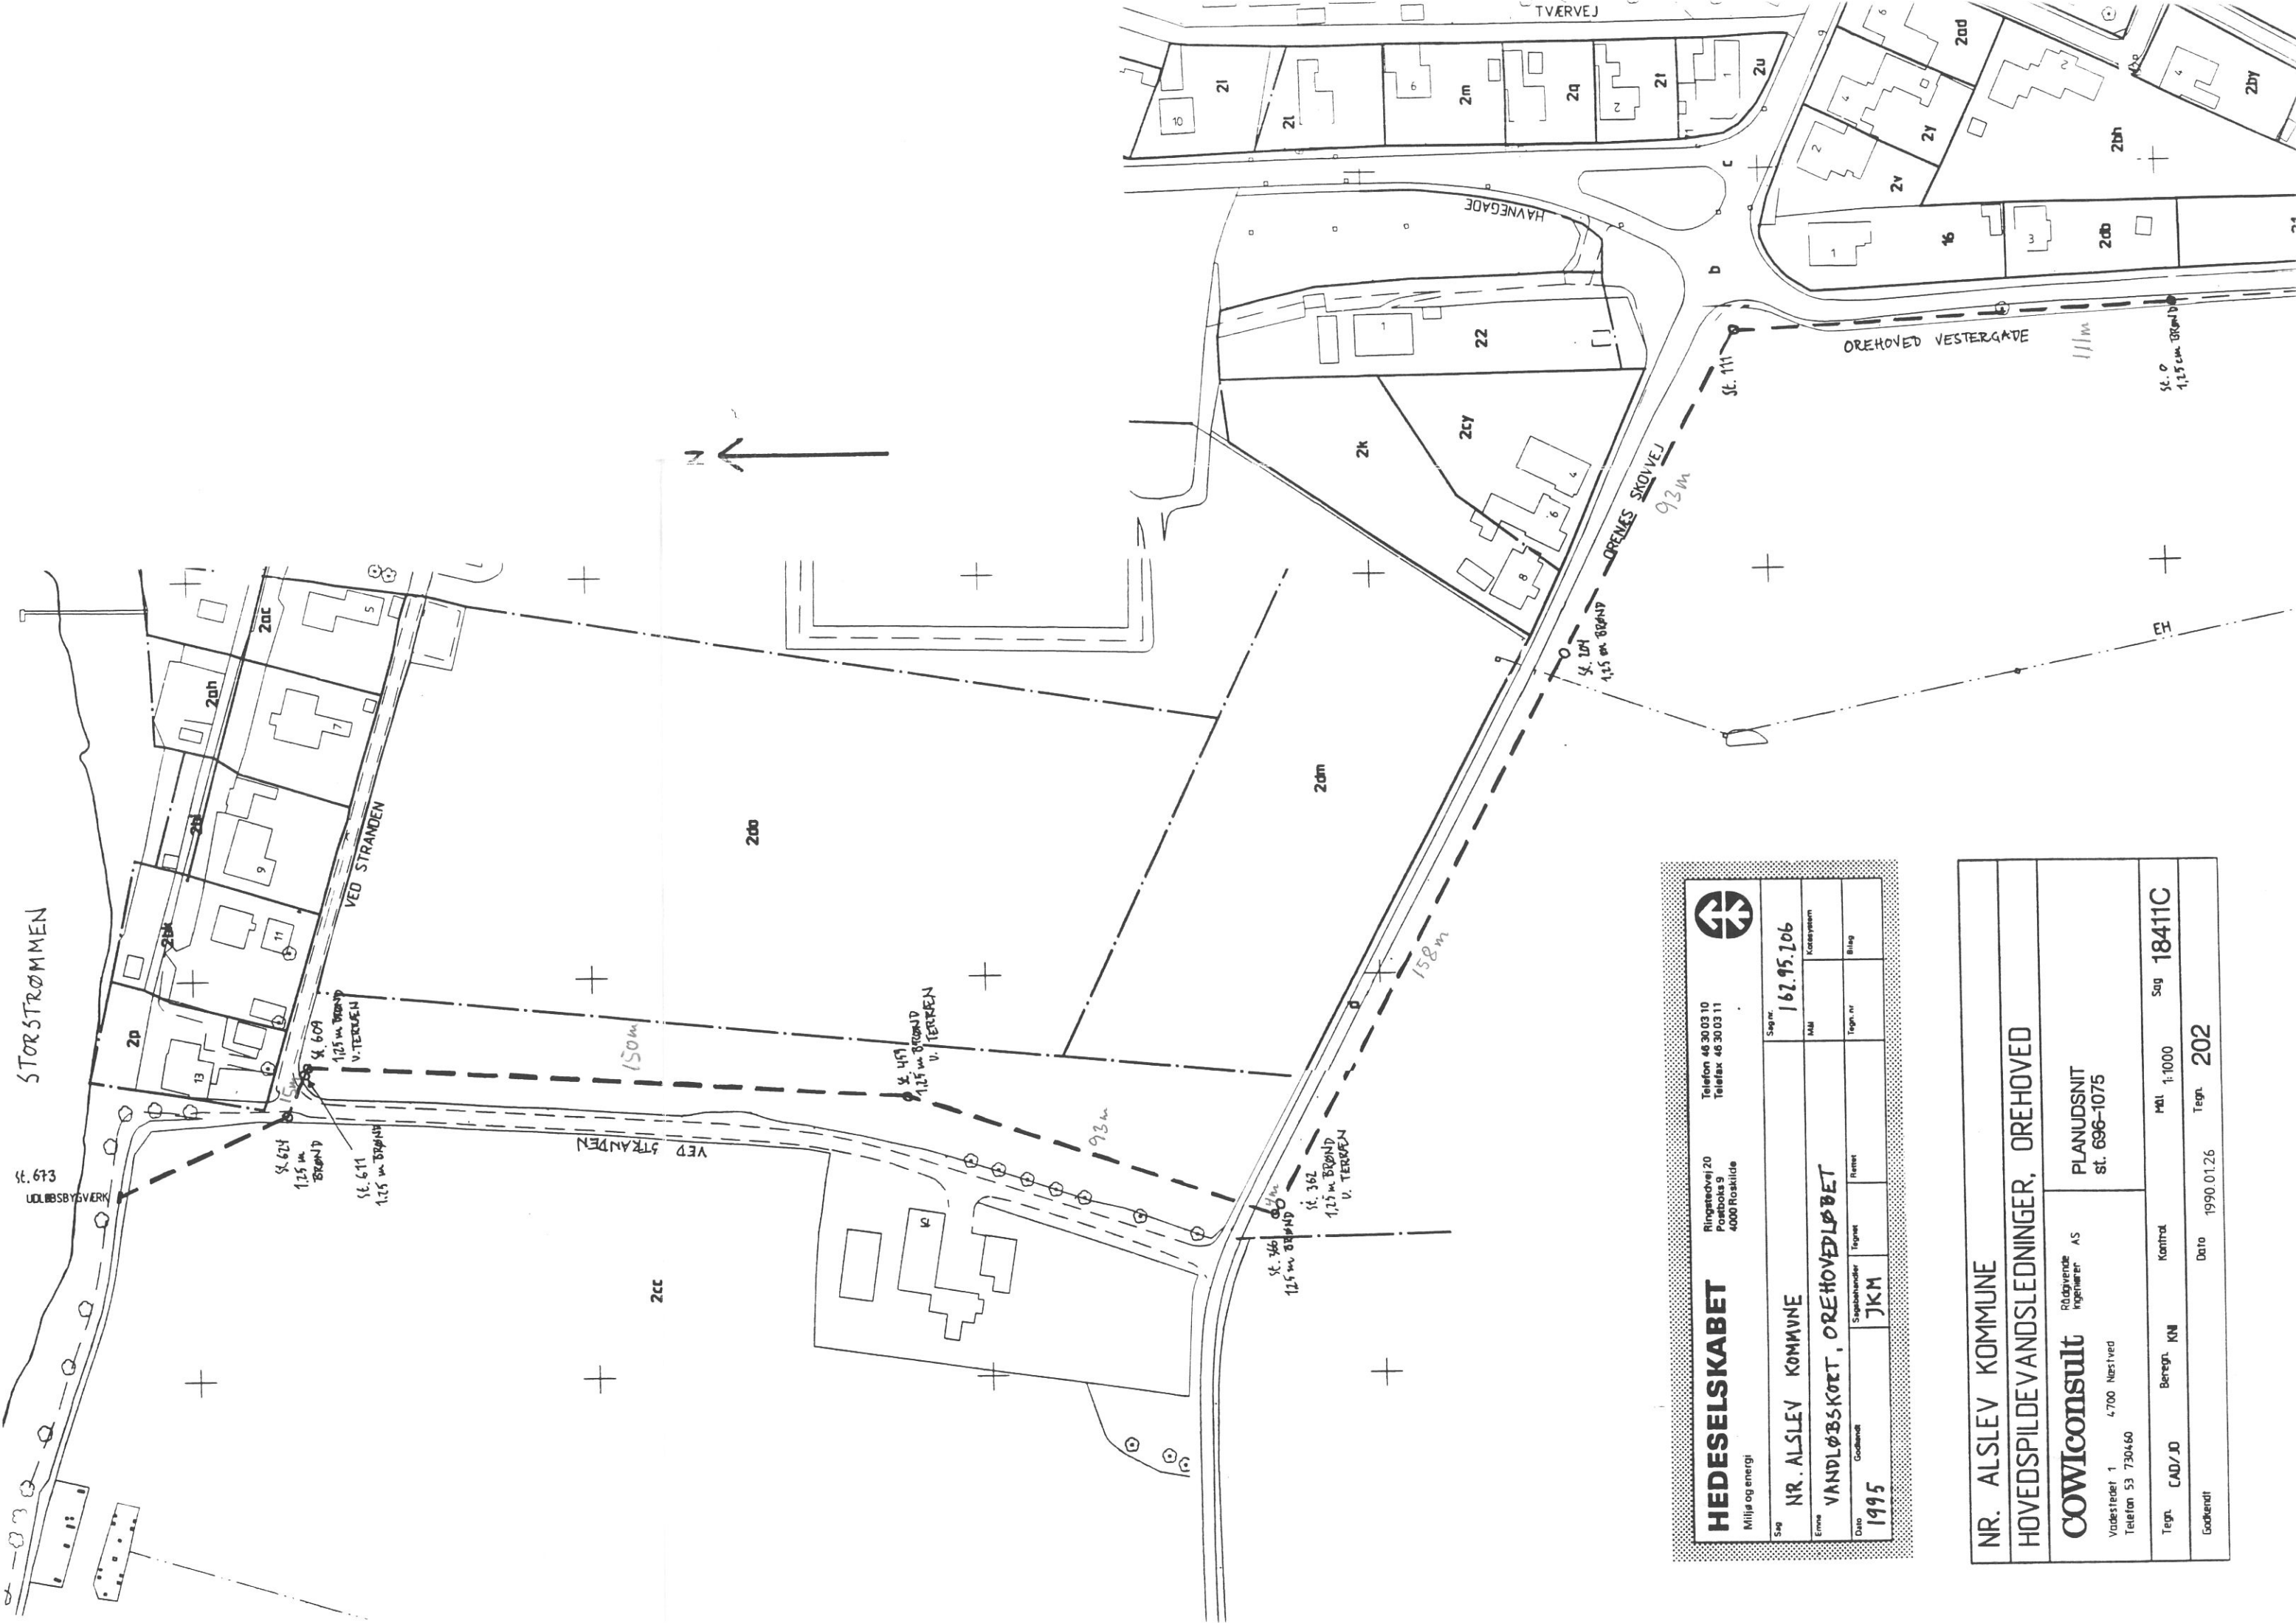

HEDESELSKABET		Ringstedvej 20 Postboks 9 4000 Roskilde		Telefon 46 30 03 10 Telefax 46 30 03 11			
Miljø og energi							
Sag	NR. ALSLEV KOMMUNE			Sag nr.	162.95.106		Kontaktperson
Emne	VANDLØBSKØRT, OREHOVEDLØBET			Mål			Kontaktperson
Dato	1995			Tegn. nr.			Bilag
Godkendt	JKM			Retnet			

NR. ALSLEV KOMMUNE				HOVEDSPILDEVANDSLEDNINGER, OREHOVED			
COWiconsult		Rådgivende ingeniører AS		PLANUDSNIT st. 696-1075			
Vedstede 1 Telefon 53 730460		4.700 Næstved					
Tegn.	CAD/JD	Beregnet	KM	Kontrol	Mål	1:1000	Sag 18411C
Godkendt				Dato	1990.01.26		Tegn. 202