



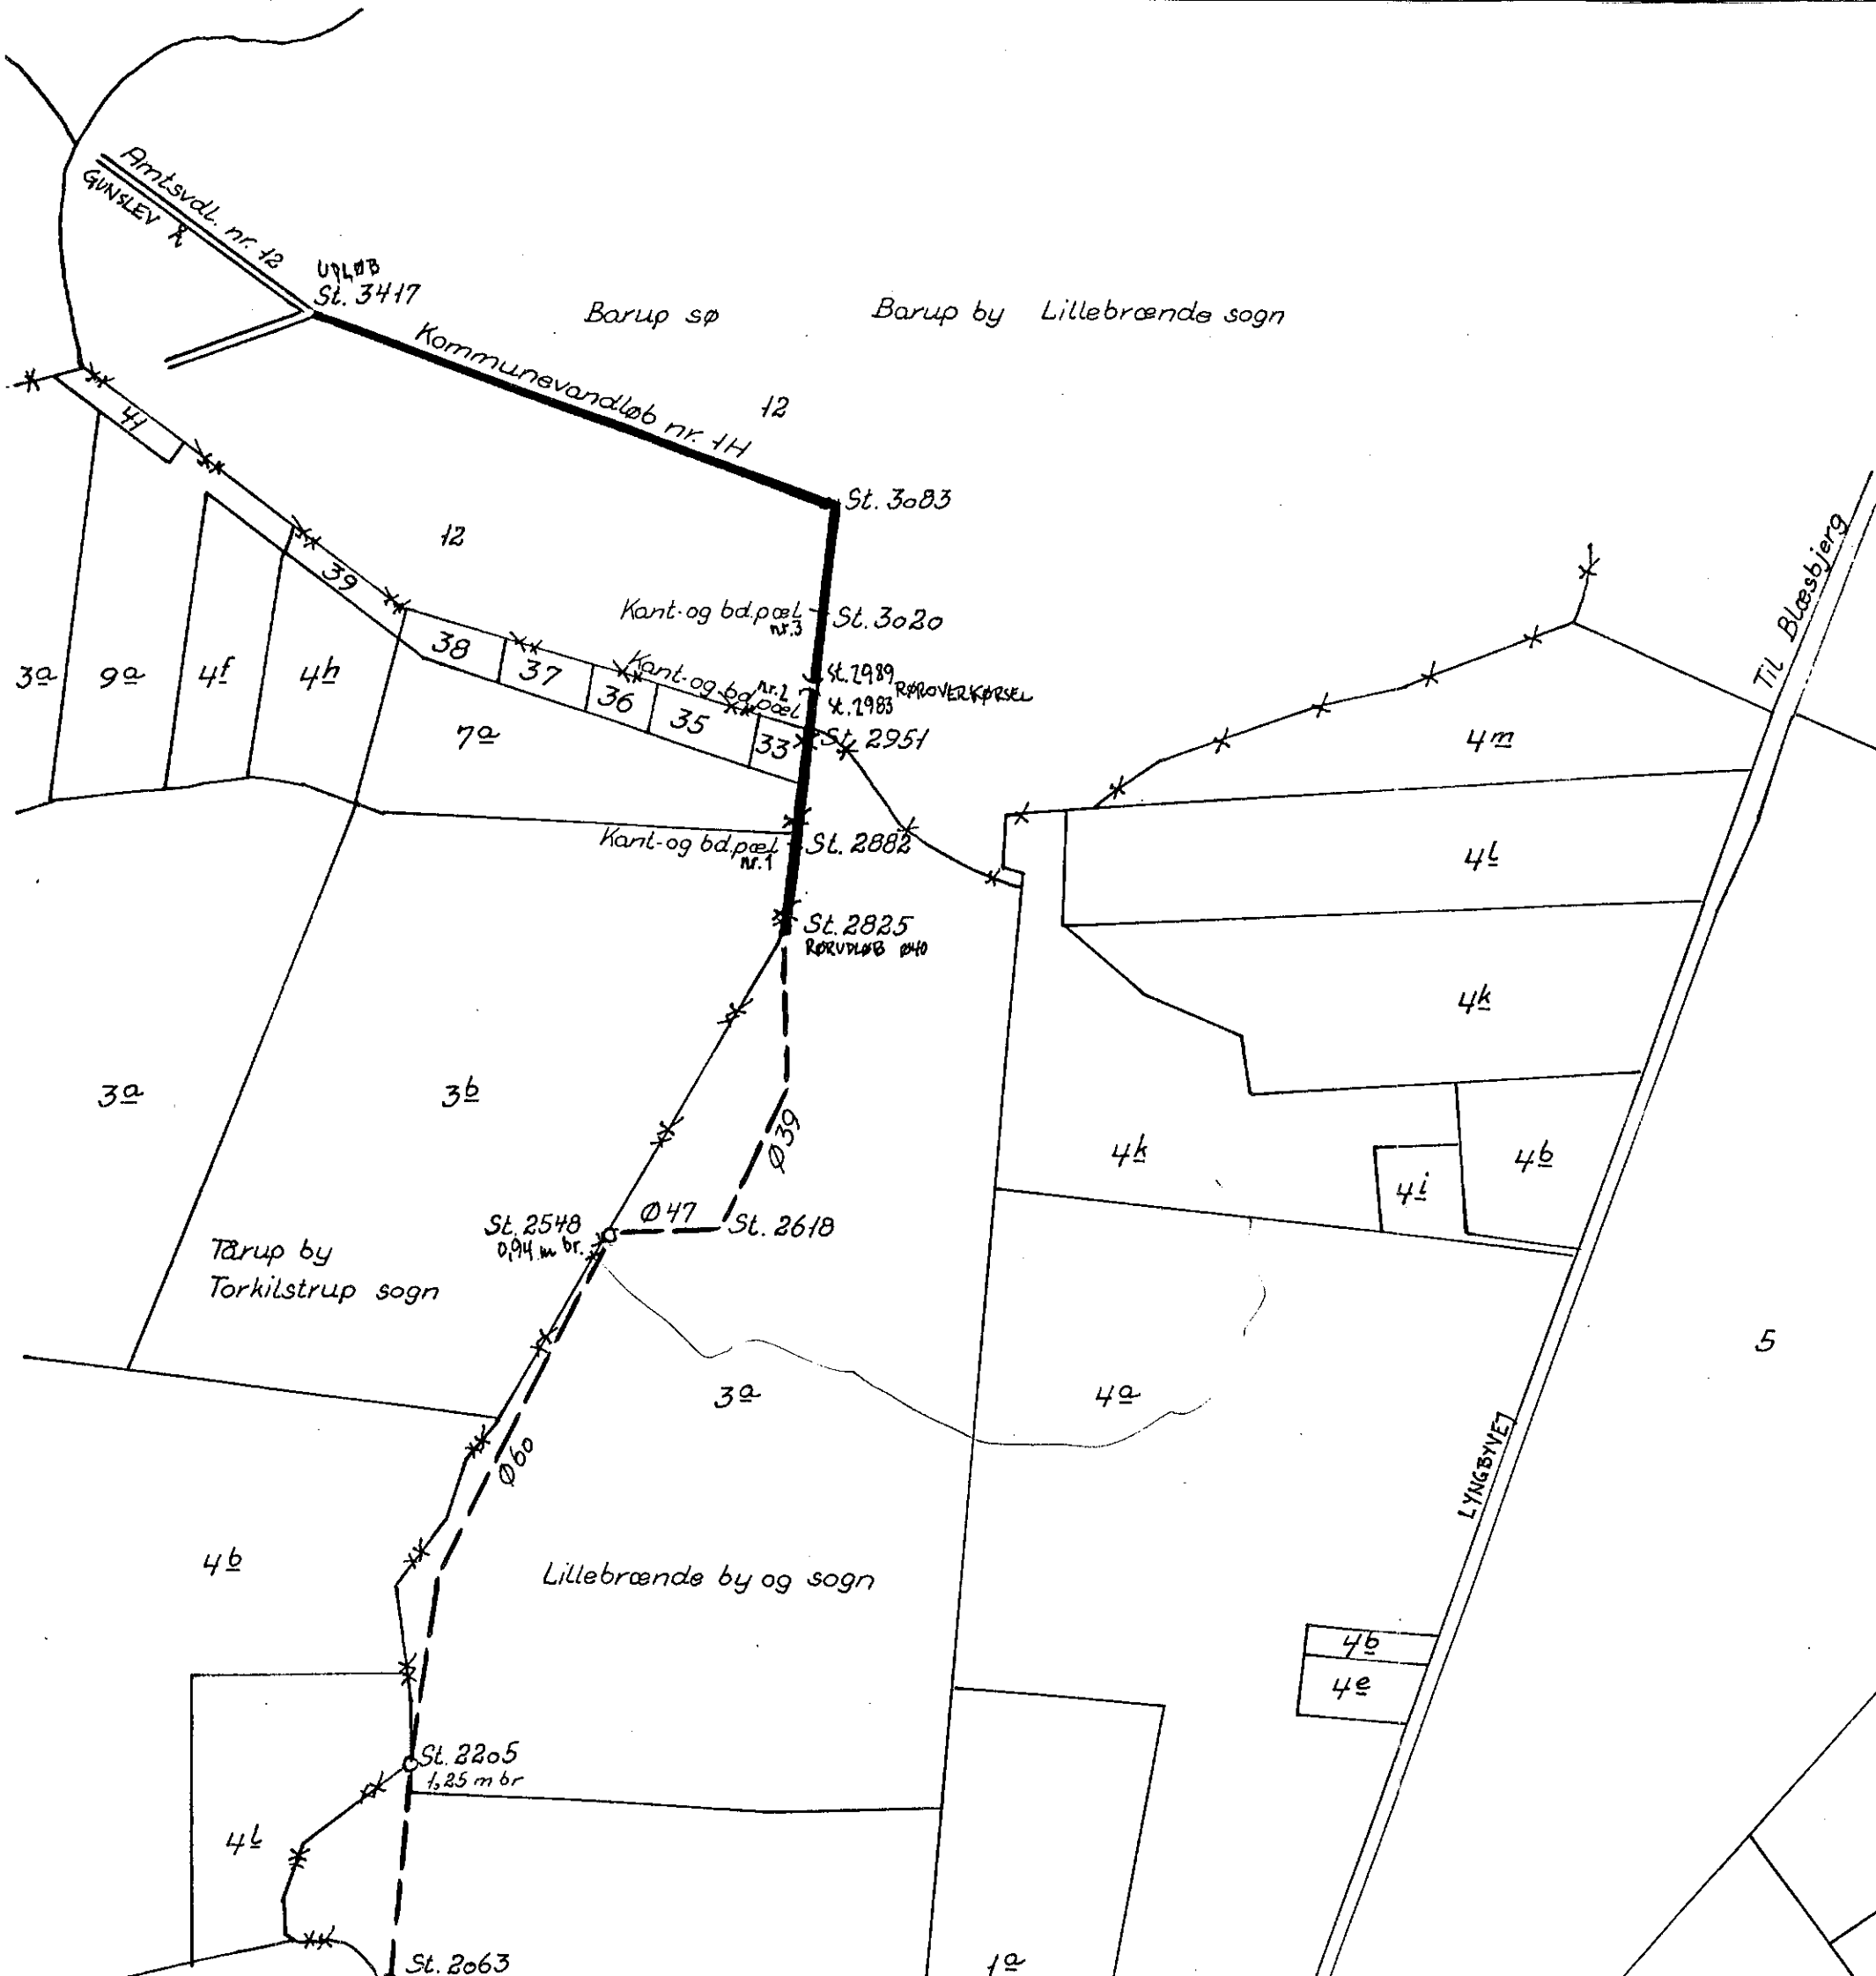


Signaturer:

- Eksisterende ledninger
- " " brønde på ledninger
- Kommunevandløb nr. 1H

HEDESELSKABET		Ringstedvej 20 Postboks 9 4000 Roskilde		Telefon 46 30 03 10 Telefax 46 30 03 11			
Miljø og energi							
Sag		NR. ALSLEV KOMMUNE				Sag nr.	162.95.106
Emne		VANDLØBSKORT				Mål	Kortsystem
Dato	Godkendt	Sagsbehandler	Tegnet	Rettet	Tegn. nr.	Gilg	
1995		JKM					

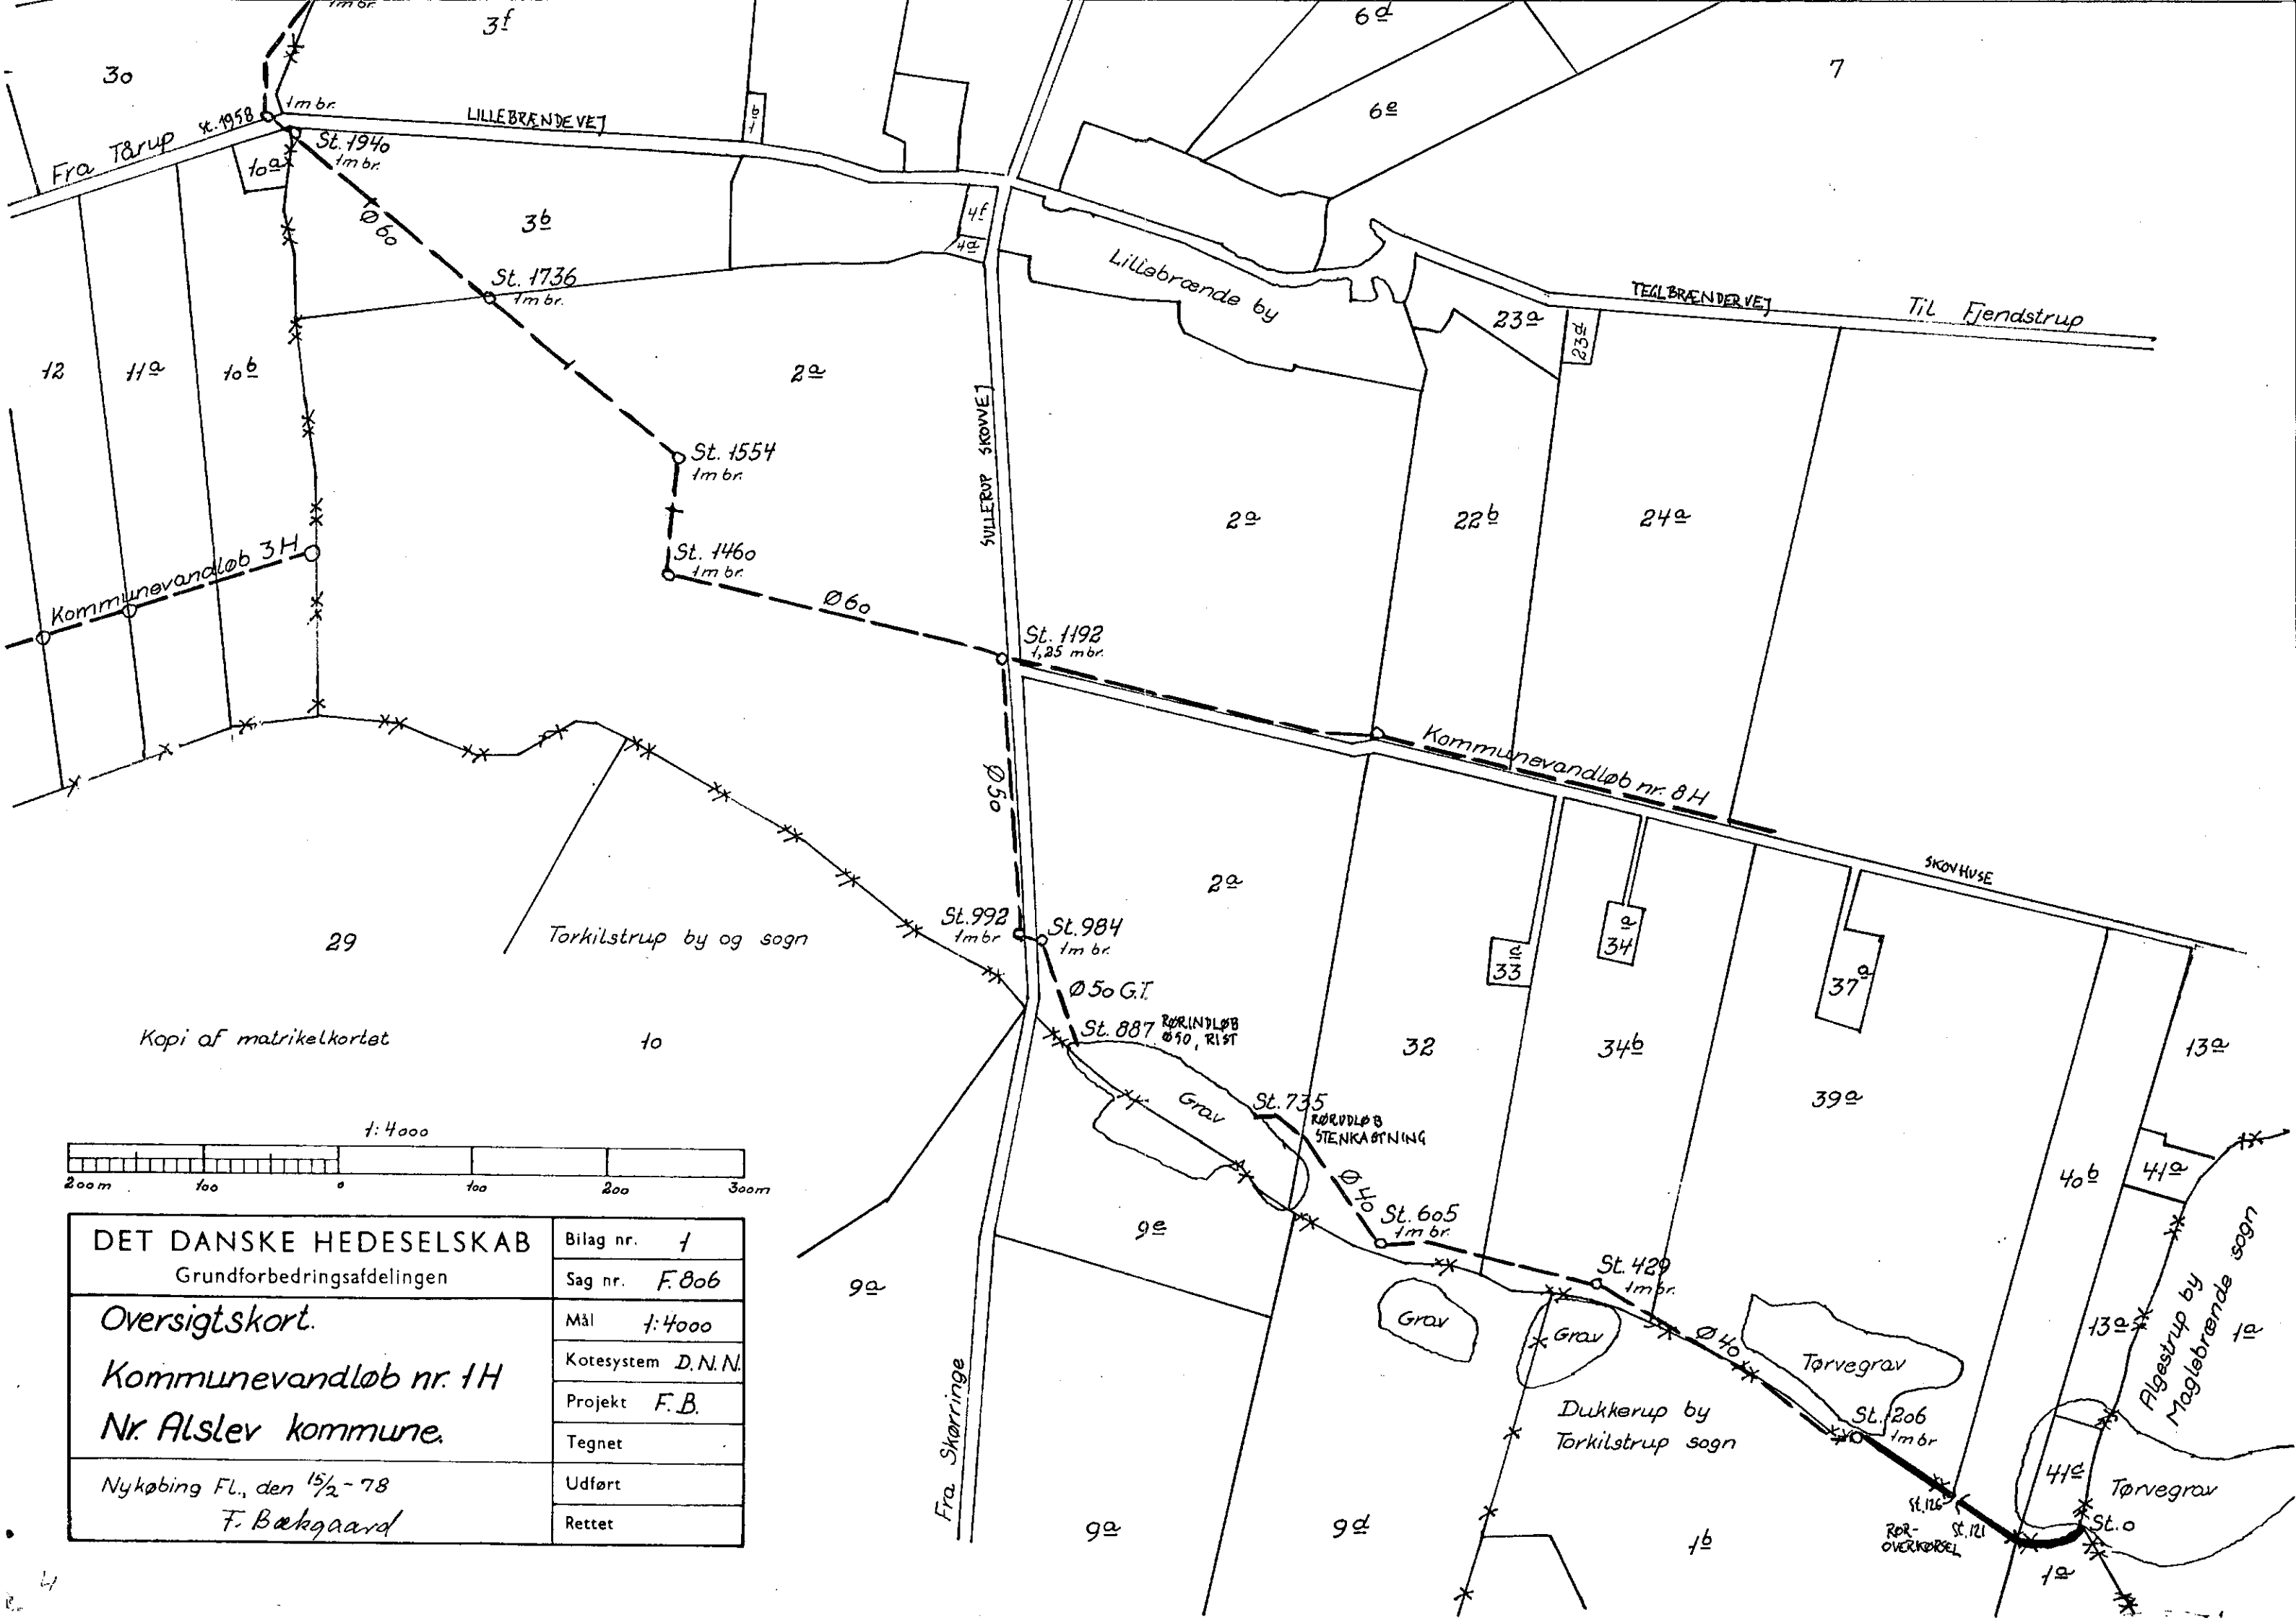

Kopi af matrikelkortet

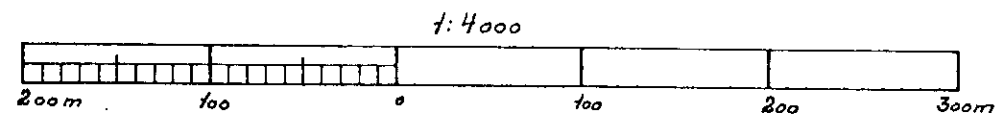

DET DANSKE HEDESELSKAB Grundforbedringsafdelingen Oversigtskort. Kommunevandløb nr. 1H Nr. Alslev kommune. Nykøbing Fl., den 15/2-78 F. Bækgaard	Bilag nr. 1
	Sag nr. F.806
	Mål 1:4000
	Kotesystem D.N.N.
	Projekt F.B.
	Tegnet
	Udført
	Rettet