


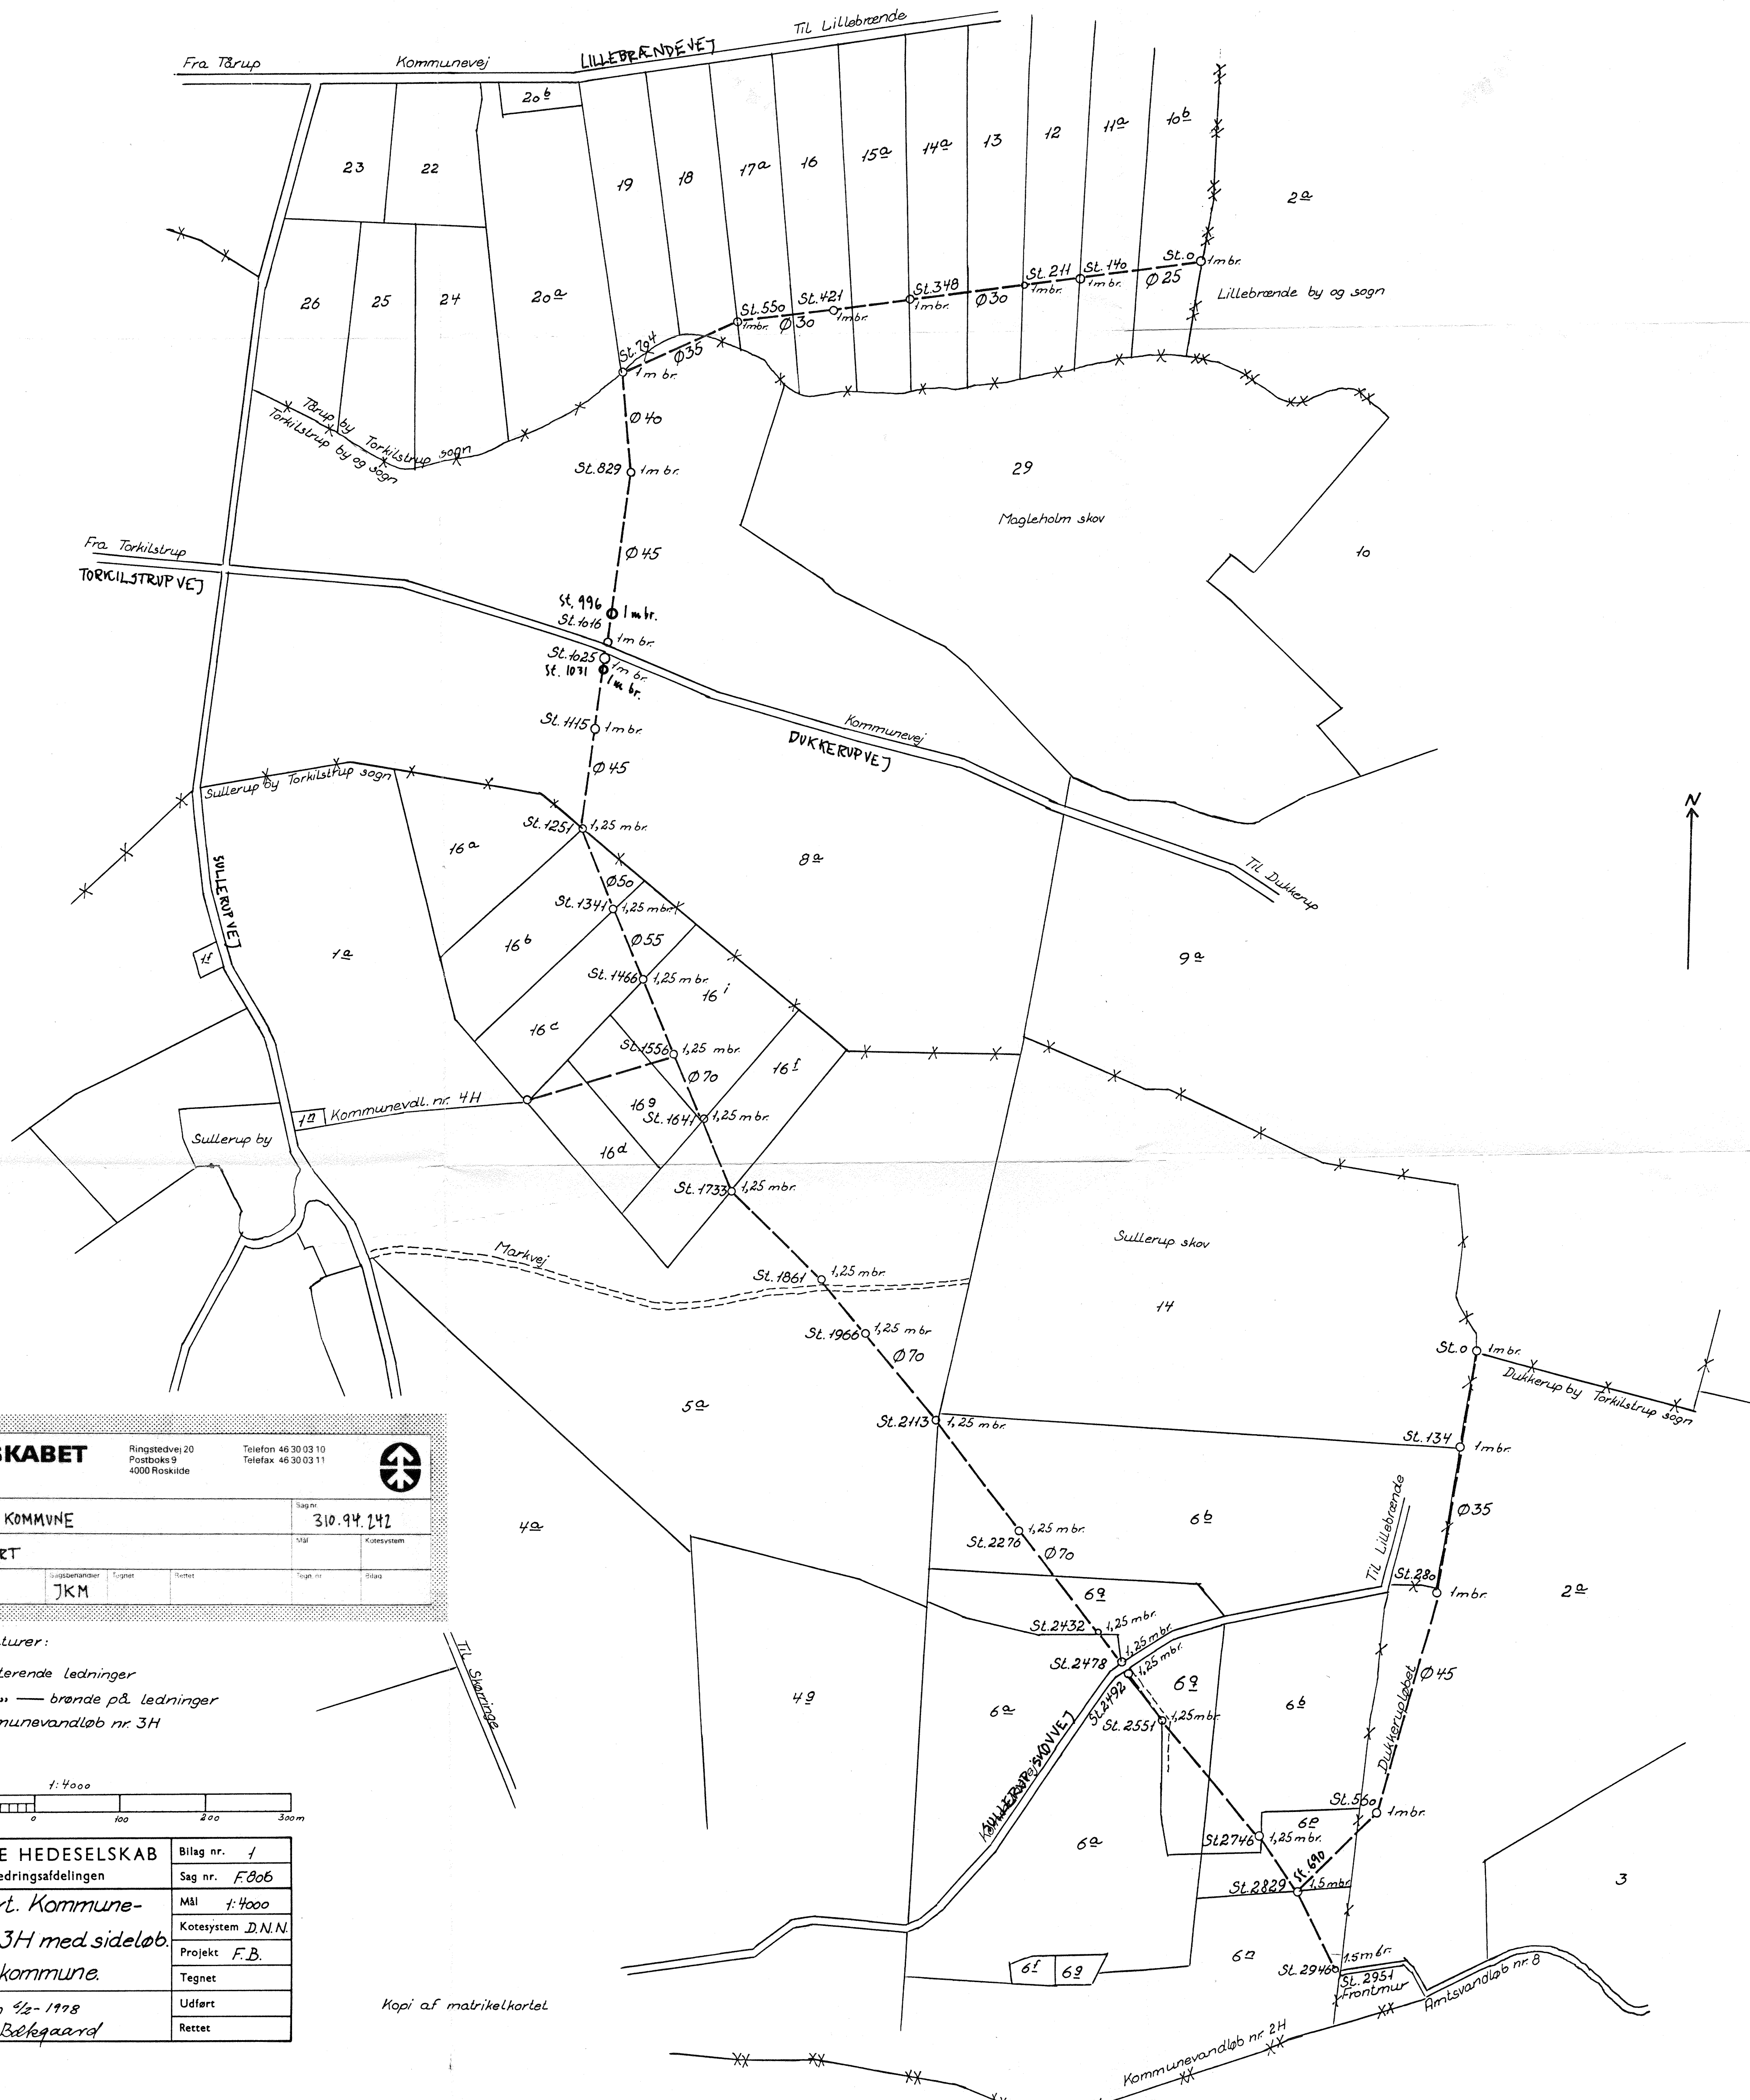

HEDESELSKABET

Miljø og energi

Ringstedvej 20

Postboks 9

4000 Roskilde

Telefon 46 30 03 10

Telefax 46 30 03 11

Sag nr. 310.94.242

Sag nr. 310.94.242

NR. ALSLEV KOMMUNE

VANDLØBSKORT

1994

Godekendt

JKM

Tegnet

Rettet

Tegnet

Rettet

Signaturer:

--- Eksisterende ledninger

--- " --- brønde på ledninger

--- Kommunevandløb nr 3H

DET DANSKE HEDESELSKAB	Bilag nr. 1
Grundforbedringsafdelingen	Sag nr. F006
Oversigtskort. Kommune-	Mål 1:4000
vandløb nr. 3H med sideløb.	Kotesystem D.N.N.
Nr. Alslev kommune.	Projekt F.B.
Nykøbing FL, den 12-1978	Tegnet
F. Bekgaard	Udført
	Rettet

Kopi af matrikelkortet