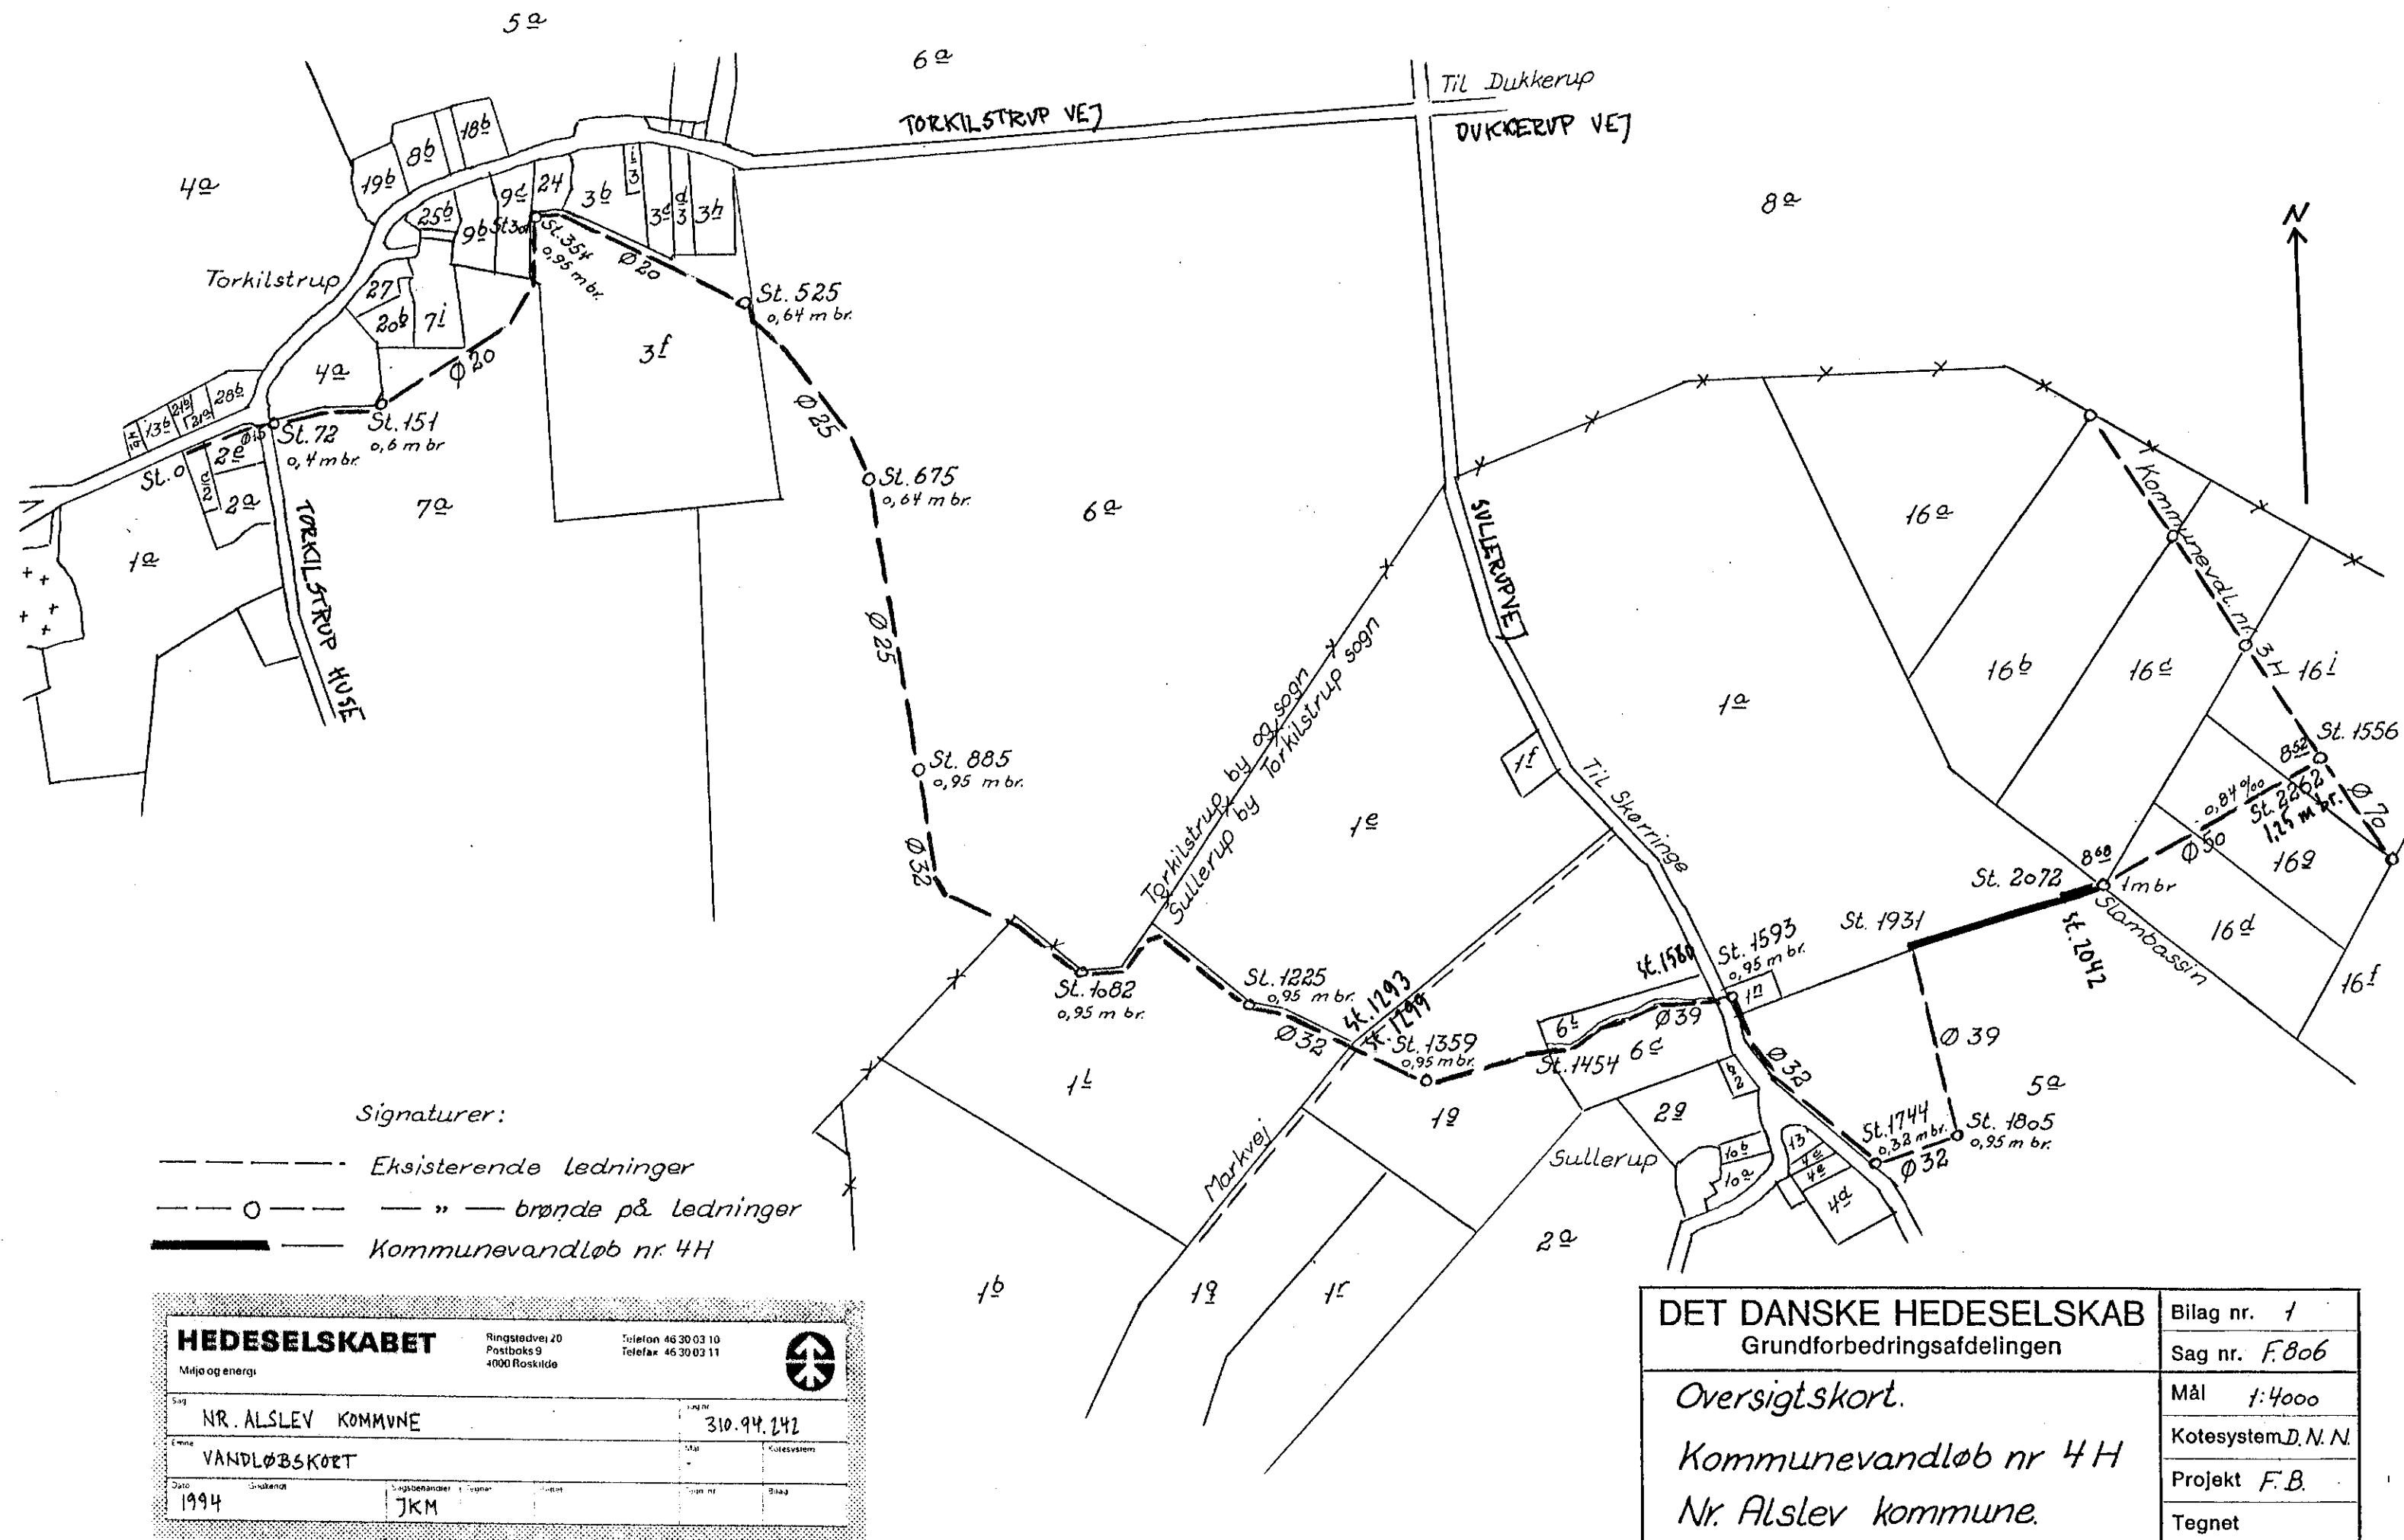


Kopi af matrikelkortet

DET DANSKE HEDESELSKAB Grundforbedringsafdelingen	Bilag nr. 1
	Sag nr. F.806
Oversigtskort. Kommunevandløb nr 4H Nr. Alslev kommune.	Mål 1:4000
	Kotesystem D.N.N.
	Projekt F.B.
	Tegnet
Nykøbing FL., den 14/2-1978 F. Bekgaard	Udført
	Rettet