


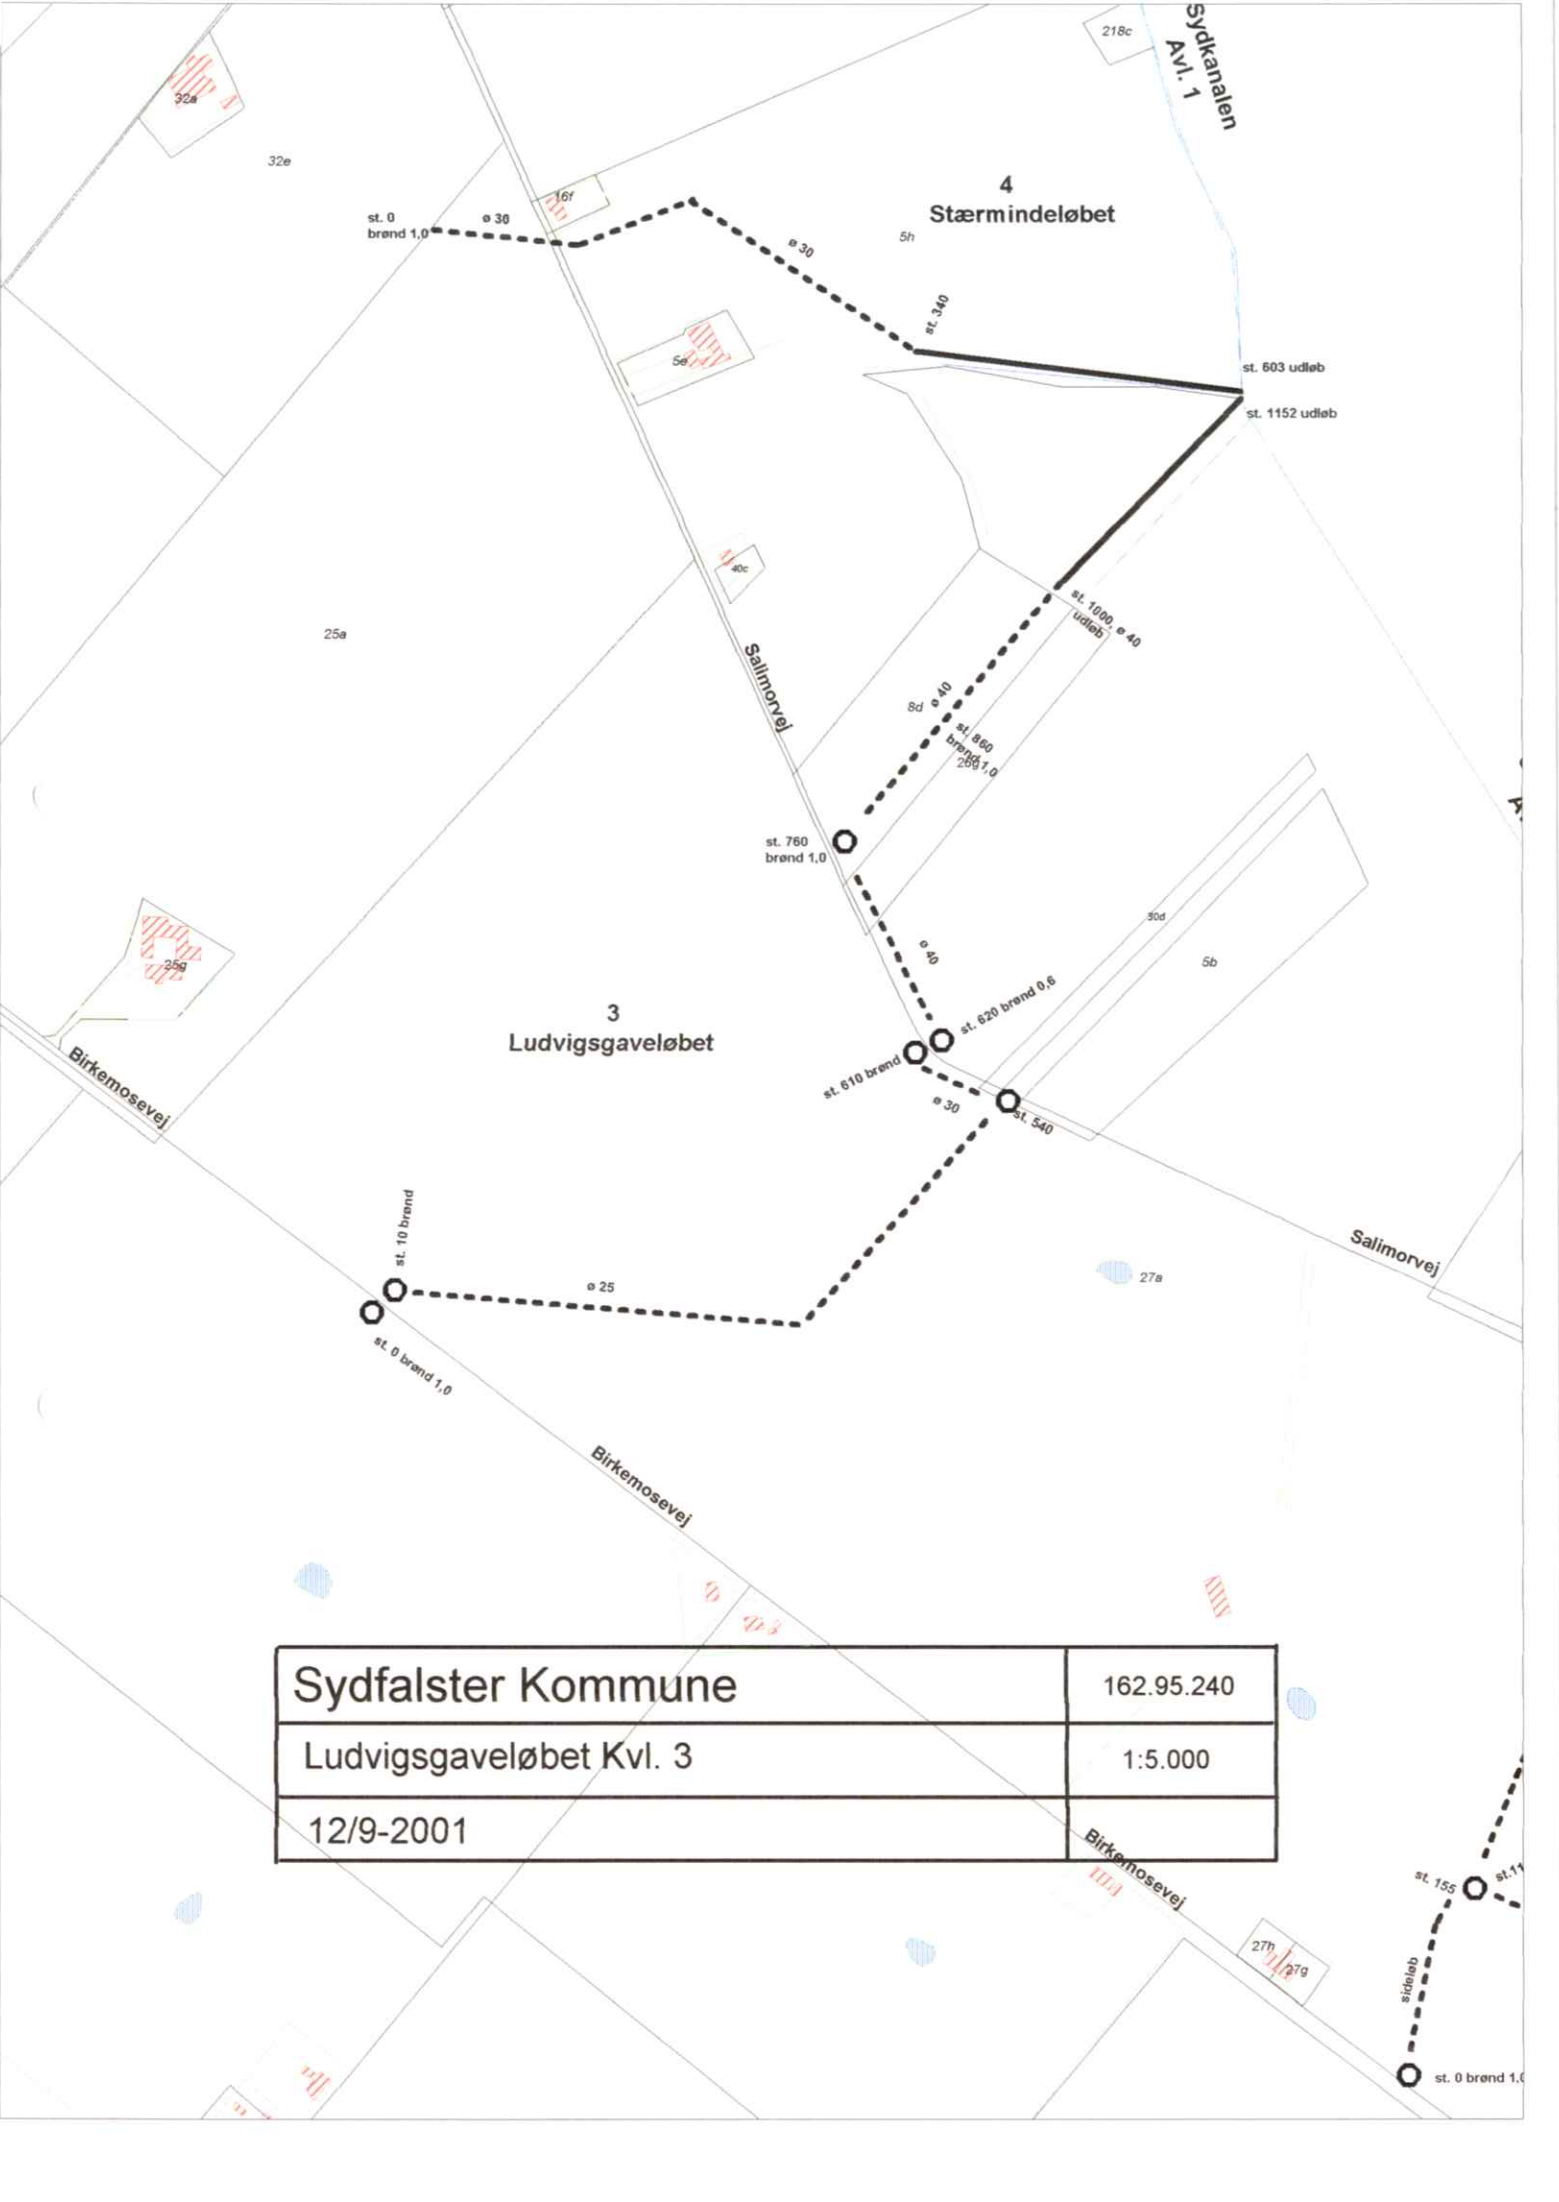

Sydfalster Kommune	162.95.240
Ludvigsgaveløbet Kvl. 3	1:5.000
12/9-2001	Birkemosevej

Miljø og energi

Telefon 46 30 03 10
Telefax 46 30 03 11



Sag nr. 162.95.240

Mål 10.500	Kotesystem
---------------	------------

Sagsbehandl
JKM

Tegnet

Rettet

Tegn.nr

	Bilag
--	--------------

