


VASP

- - - - - Regulativ bundkote
- _____ Terræn i venstre side
- — — Terræn i højre side
- _____ Dybeste punkt i tværprofil

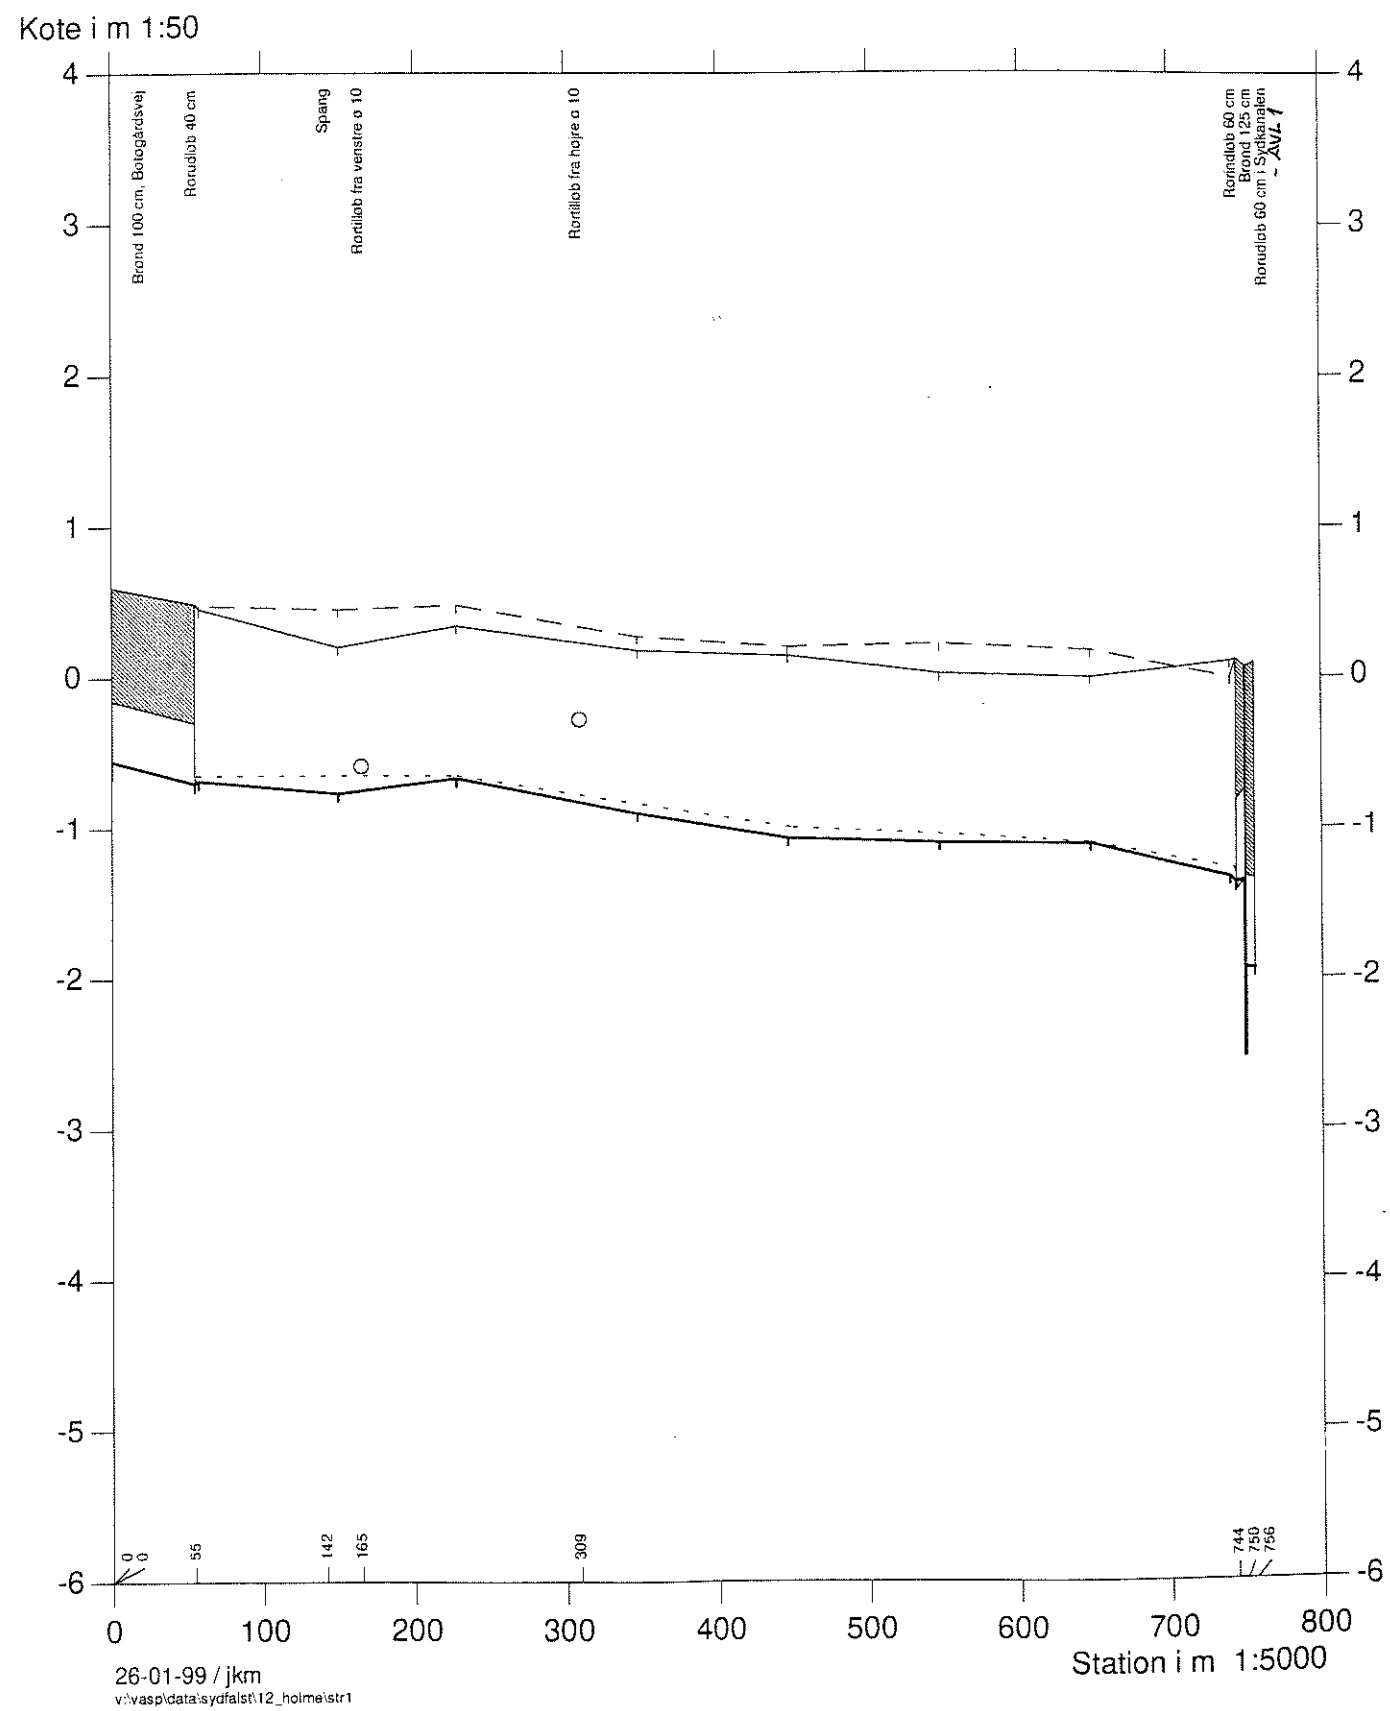

Holmerenden, kvl. nr. 12









VASP

Lodret akse : kote i m skala 1:200

Vandret akse : afstand i m skala 1:200

— Opmålt i november 1996
— Regulativ

Sydfalster Kommune

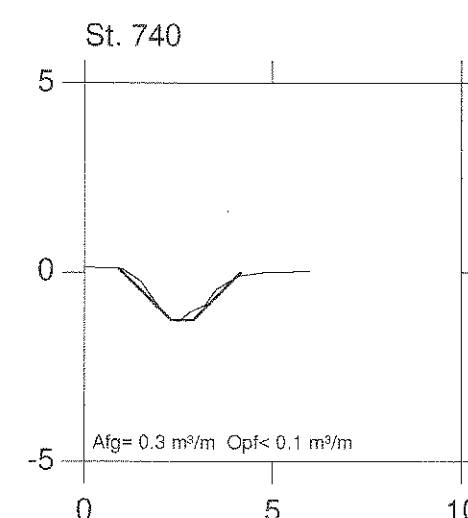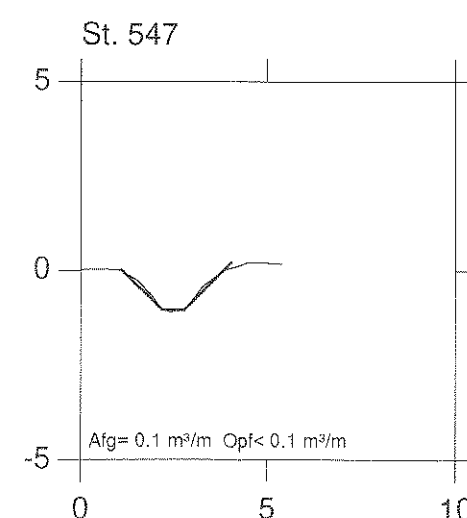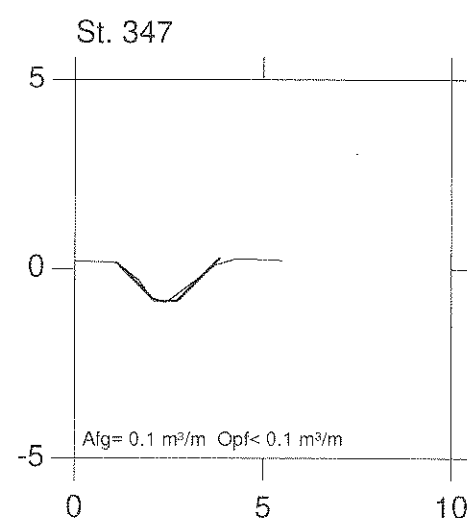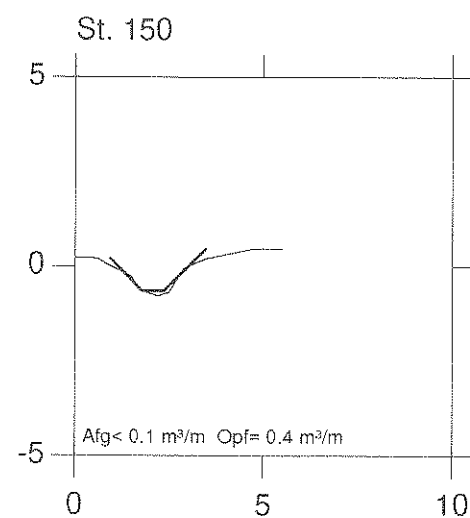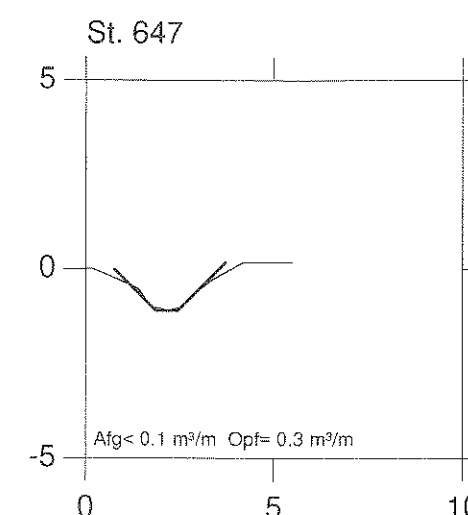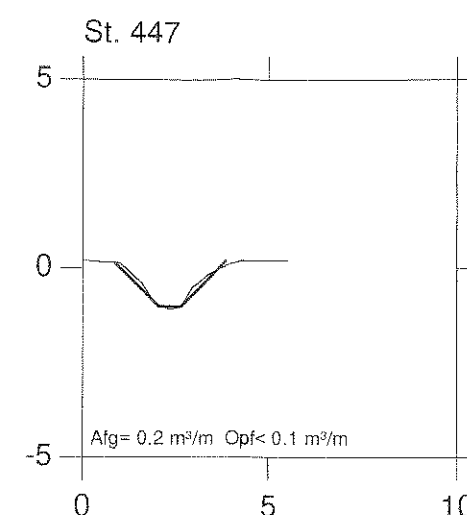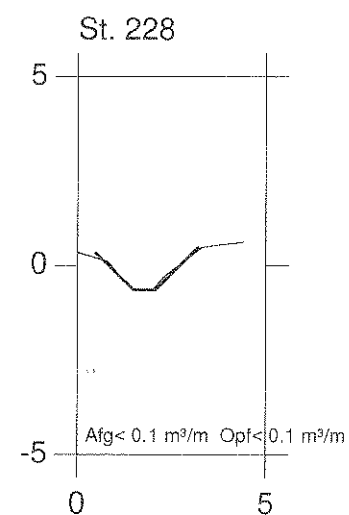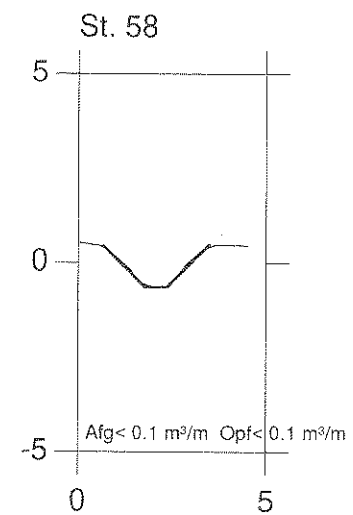

Holmerenden, kvl. nr. 12

VASP

Opmålt i november 1996
Regulativ

Sydfalster Kommune



- Regulativ bundkote
- Terræn i venstre side
- Terræn i højre side
- Dybeste punkt i tværprofilet
- Regulativ 30 l/s/kvm
- Opmåling 30 l/s/kvm

Kote i m 1:50

