




Miljø og energi

Telefon 46 30 03 10
Telefax 46 30 03 11

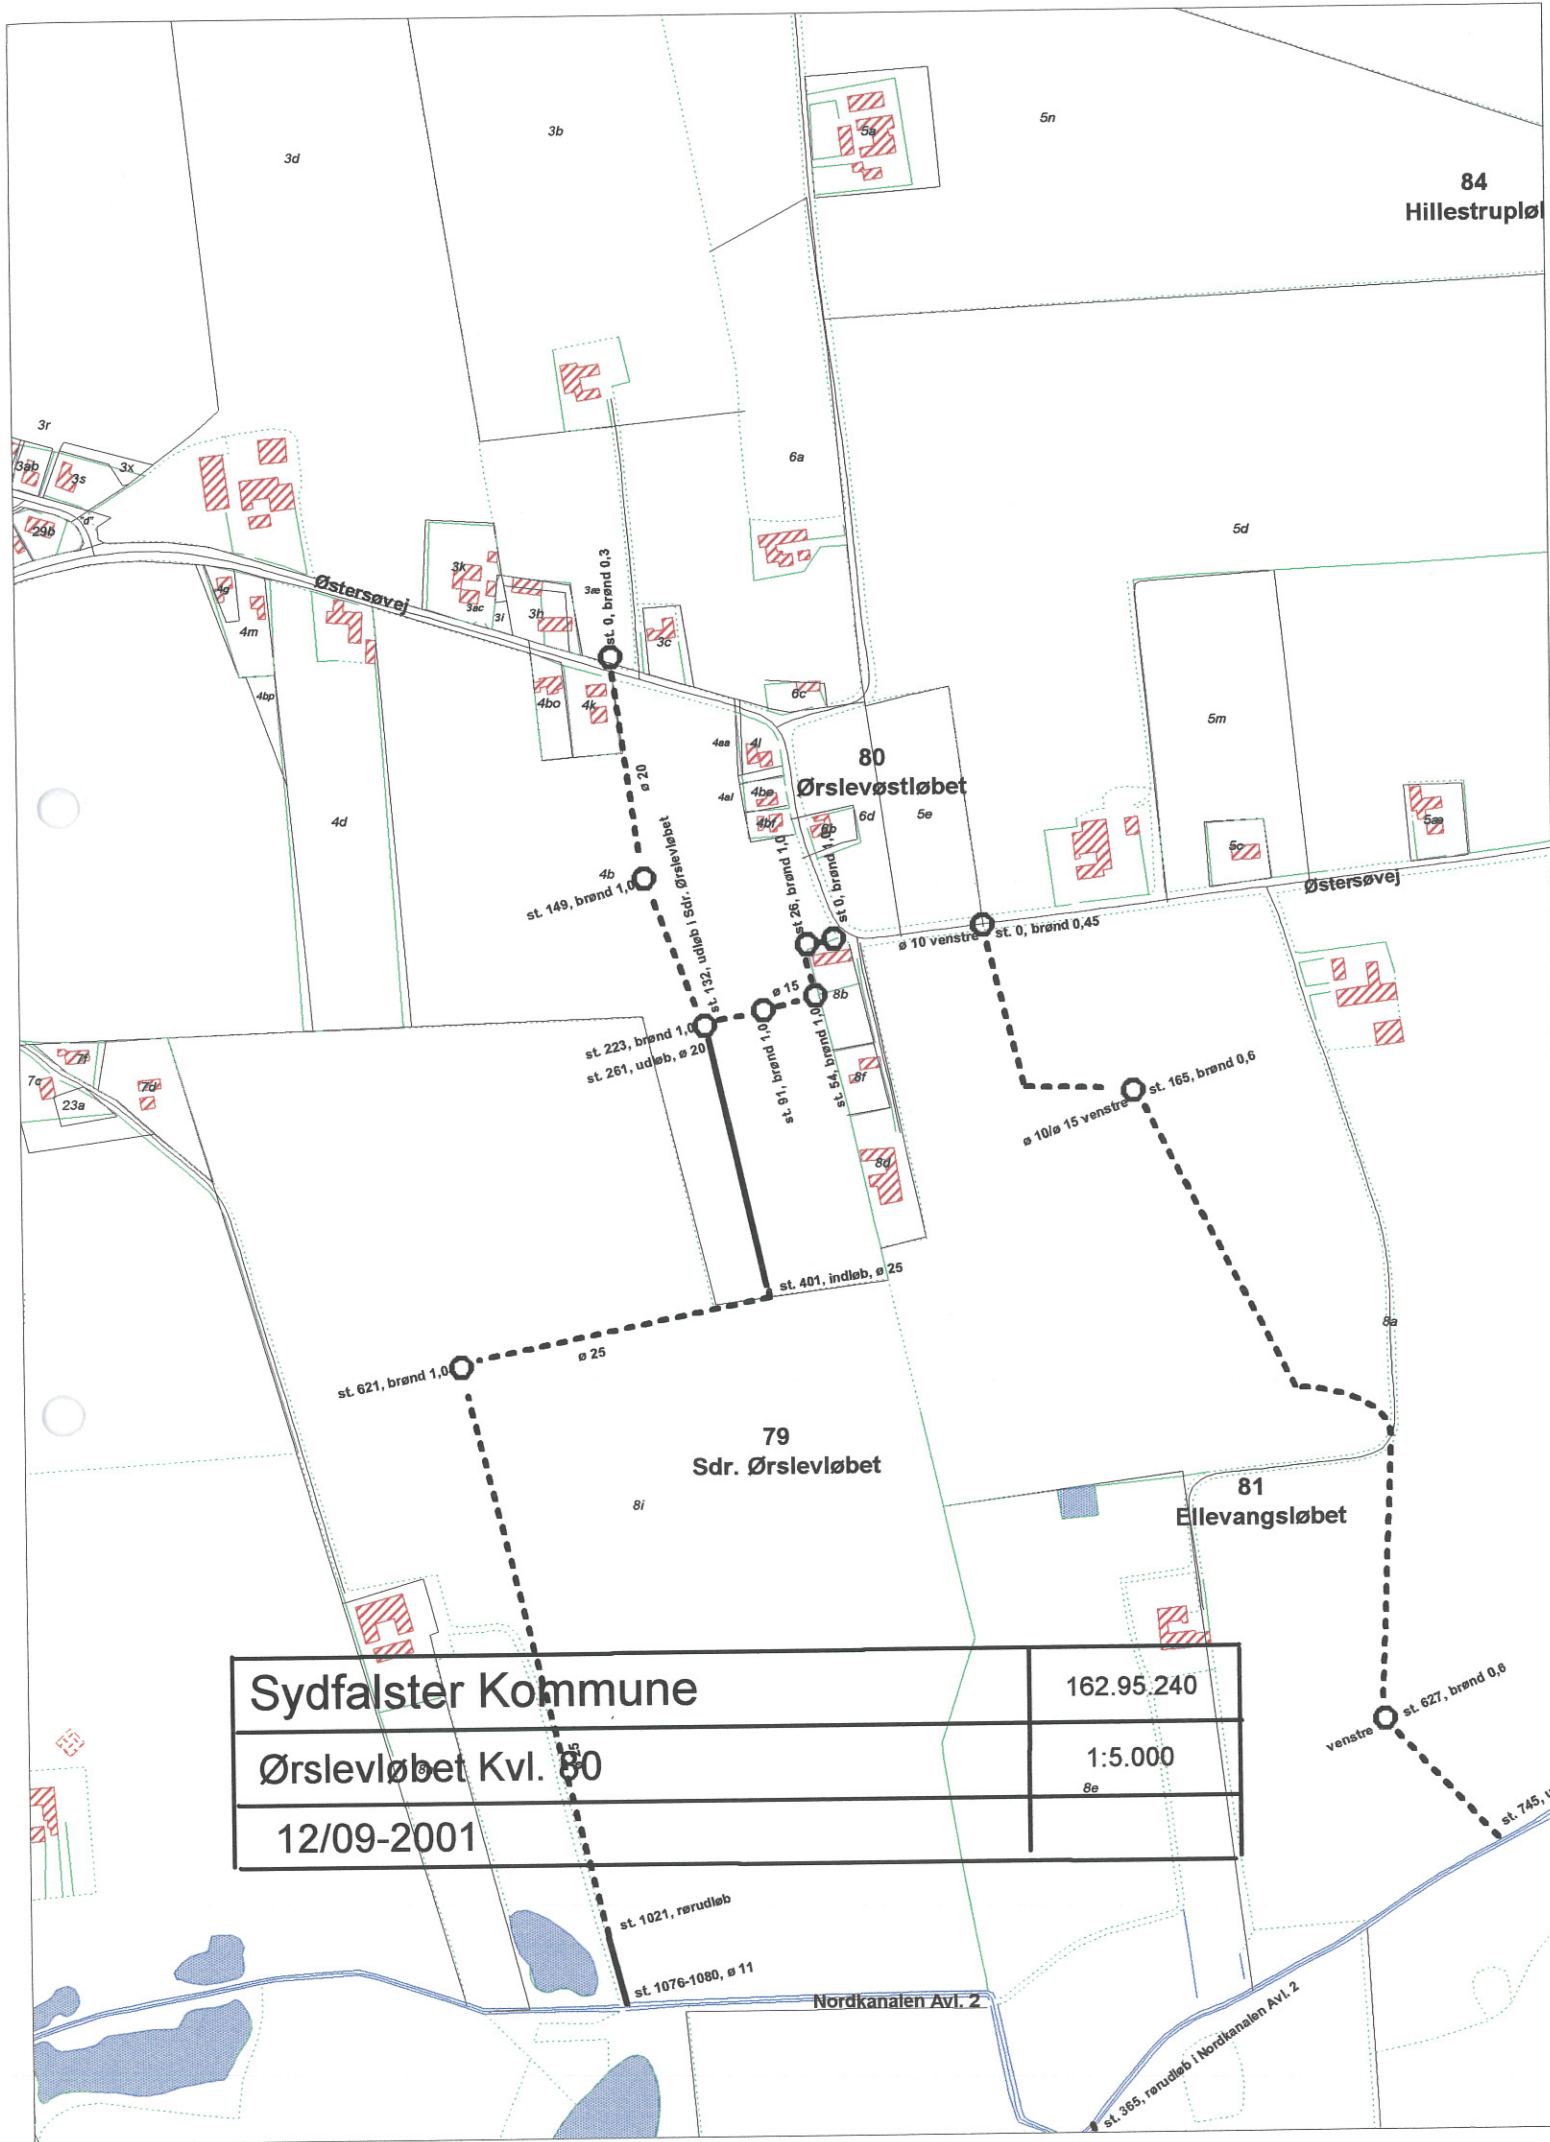

Sag

SYDFALSTER KOMMUNE

Sag nr.

162.95.240

Emne

ØRSLEV ØST LØBET KVL. NR. 80

Mã	
----	--

1:10.650

Kotesystem

Dato

Godkendt

12/2-1996

Sagsbehandler

JKM

Tegnet

Rettet

200

Tegn.nr	
---------	--

Bilag

