


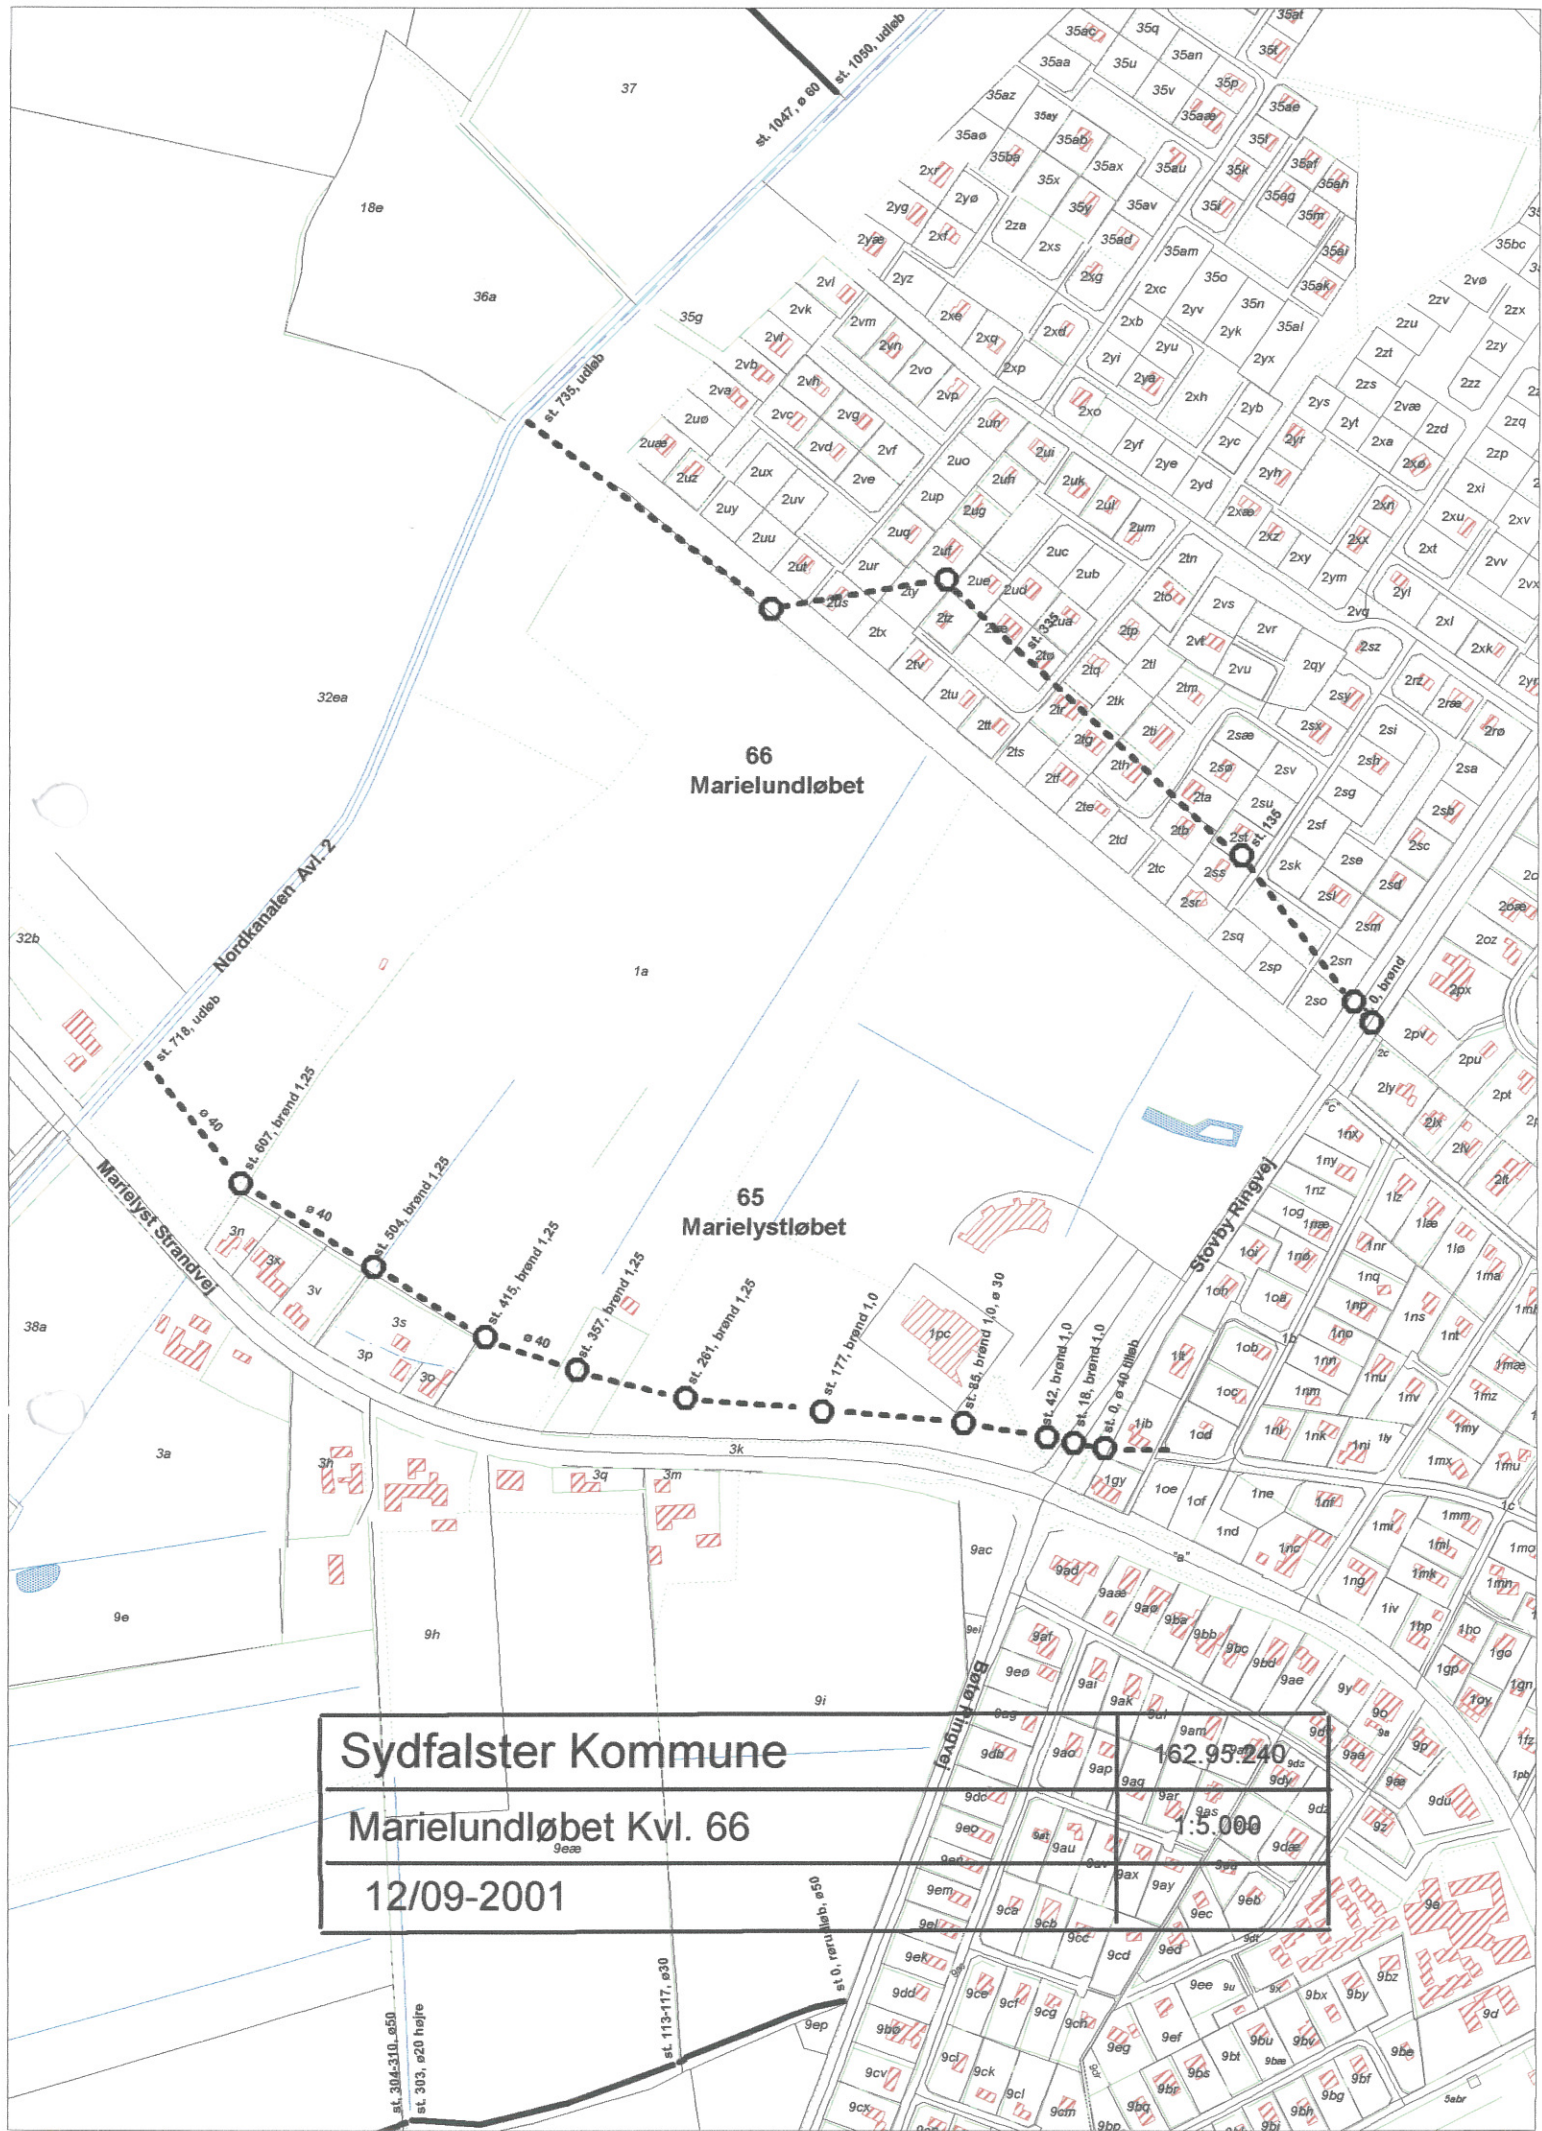

Sydfalster Kommune	162.95.240
Marielundløbet Kvl. 66	1.5.000
12/09-2001	

HEDESELSKABET

Miljø og energi

Ringstedvej 20
Postboks 9
4000 Roskilde

Telefon 46 30 03 10
Telefax 46 30 03 11



Sag SYDFALSTER KOMMUNE				Sag nr. 162.95.240		
Emne MARIELUNDØBET KVL.NR. 66				Mål 1:10.000	Kotesystem	
Dato 12/2.1996	Godkendt	Sagsbehandler JKM	Tegnet	Rettet	Tegn.nr.	Bilag

