


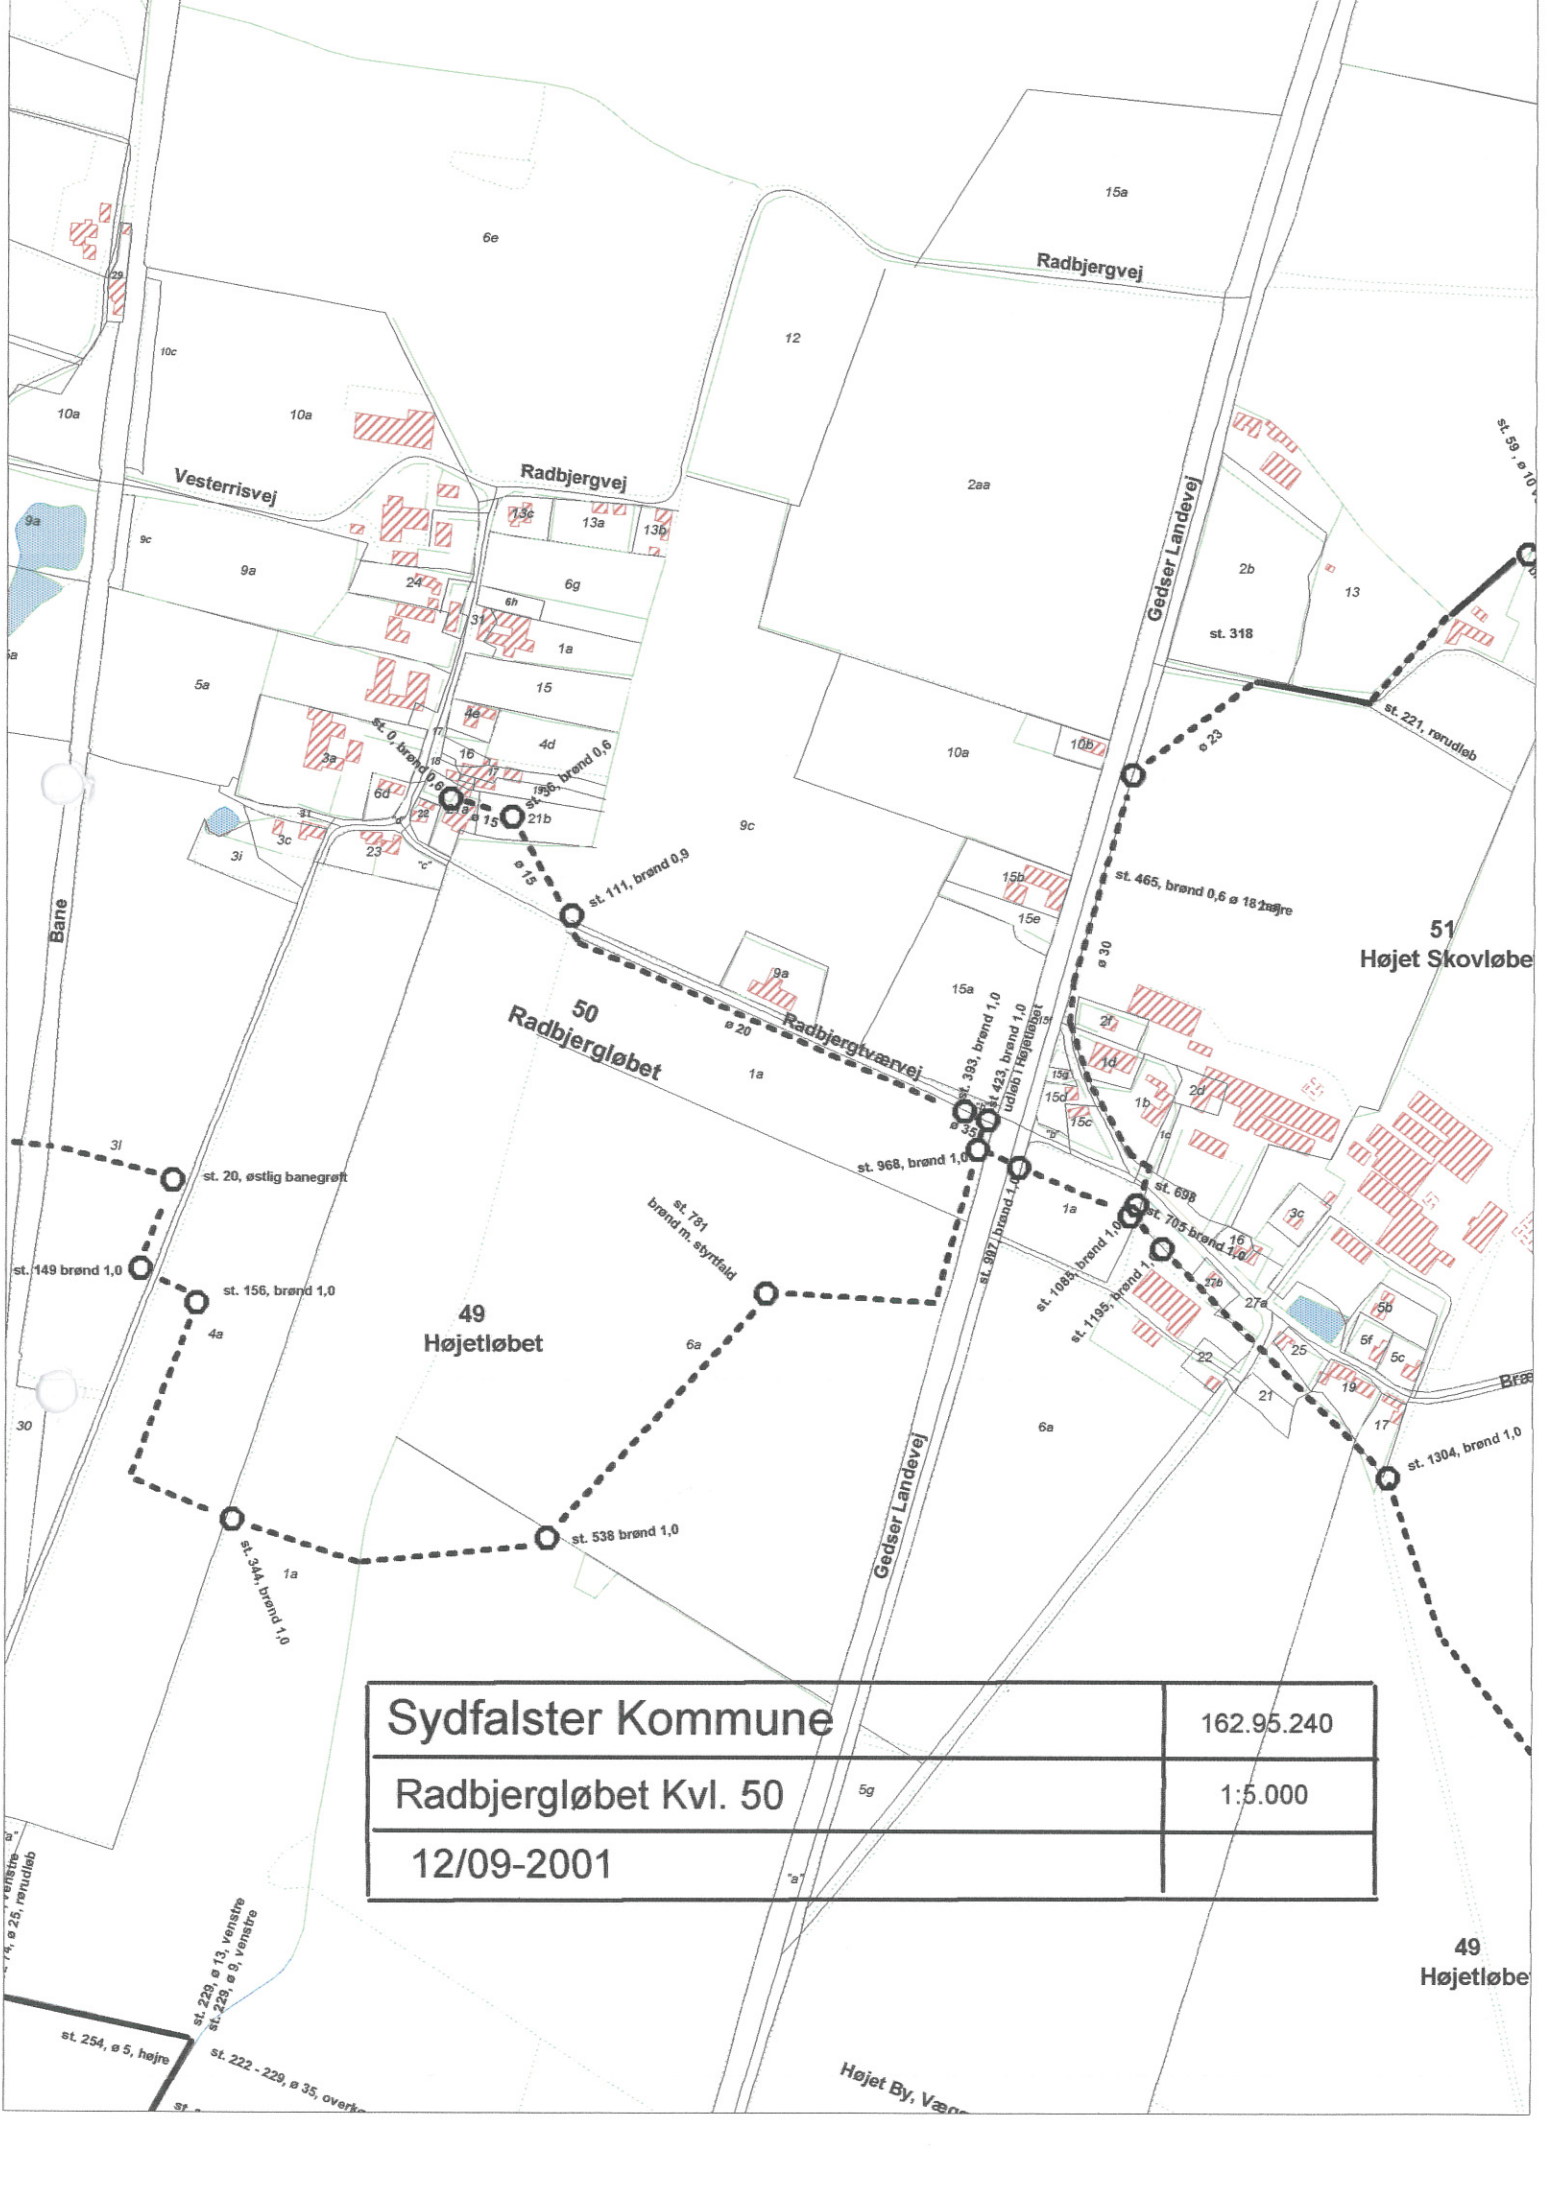

Sydfalster Kommune	162.95.240
Radbjergløbet Kvl. 50	1:5.000
12/09-2001	

HEDESELSKABET

Miljø og energi

Ringstedvej 20
Postboks 9
4000 Roskilde

Telefon 46 30 03 10
Telefax 46 30 03 11



Sag SYDFALSTER KOMMUNE				Sag nr. 162.95.240	
Emne RADBJERG LØBET KVL. NR. 50				Mål 1:10.000	Kotesystem
Dato 12/2-1996	Godkendt	Sagsbehandler JKM	Tegnet	Rettet 2001	Tegn. nr. Bilag

