



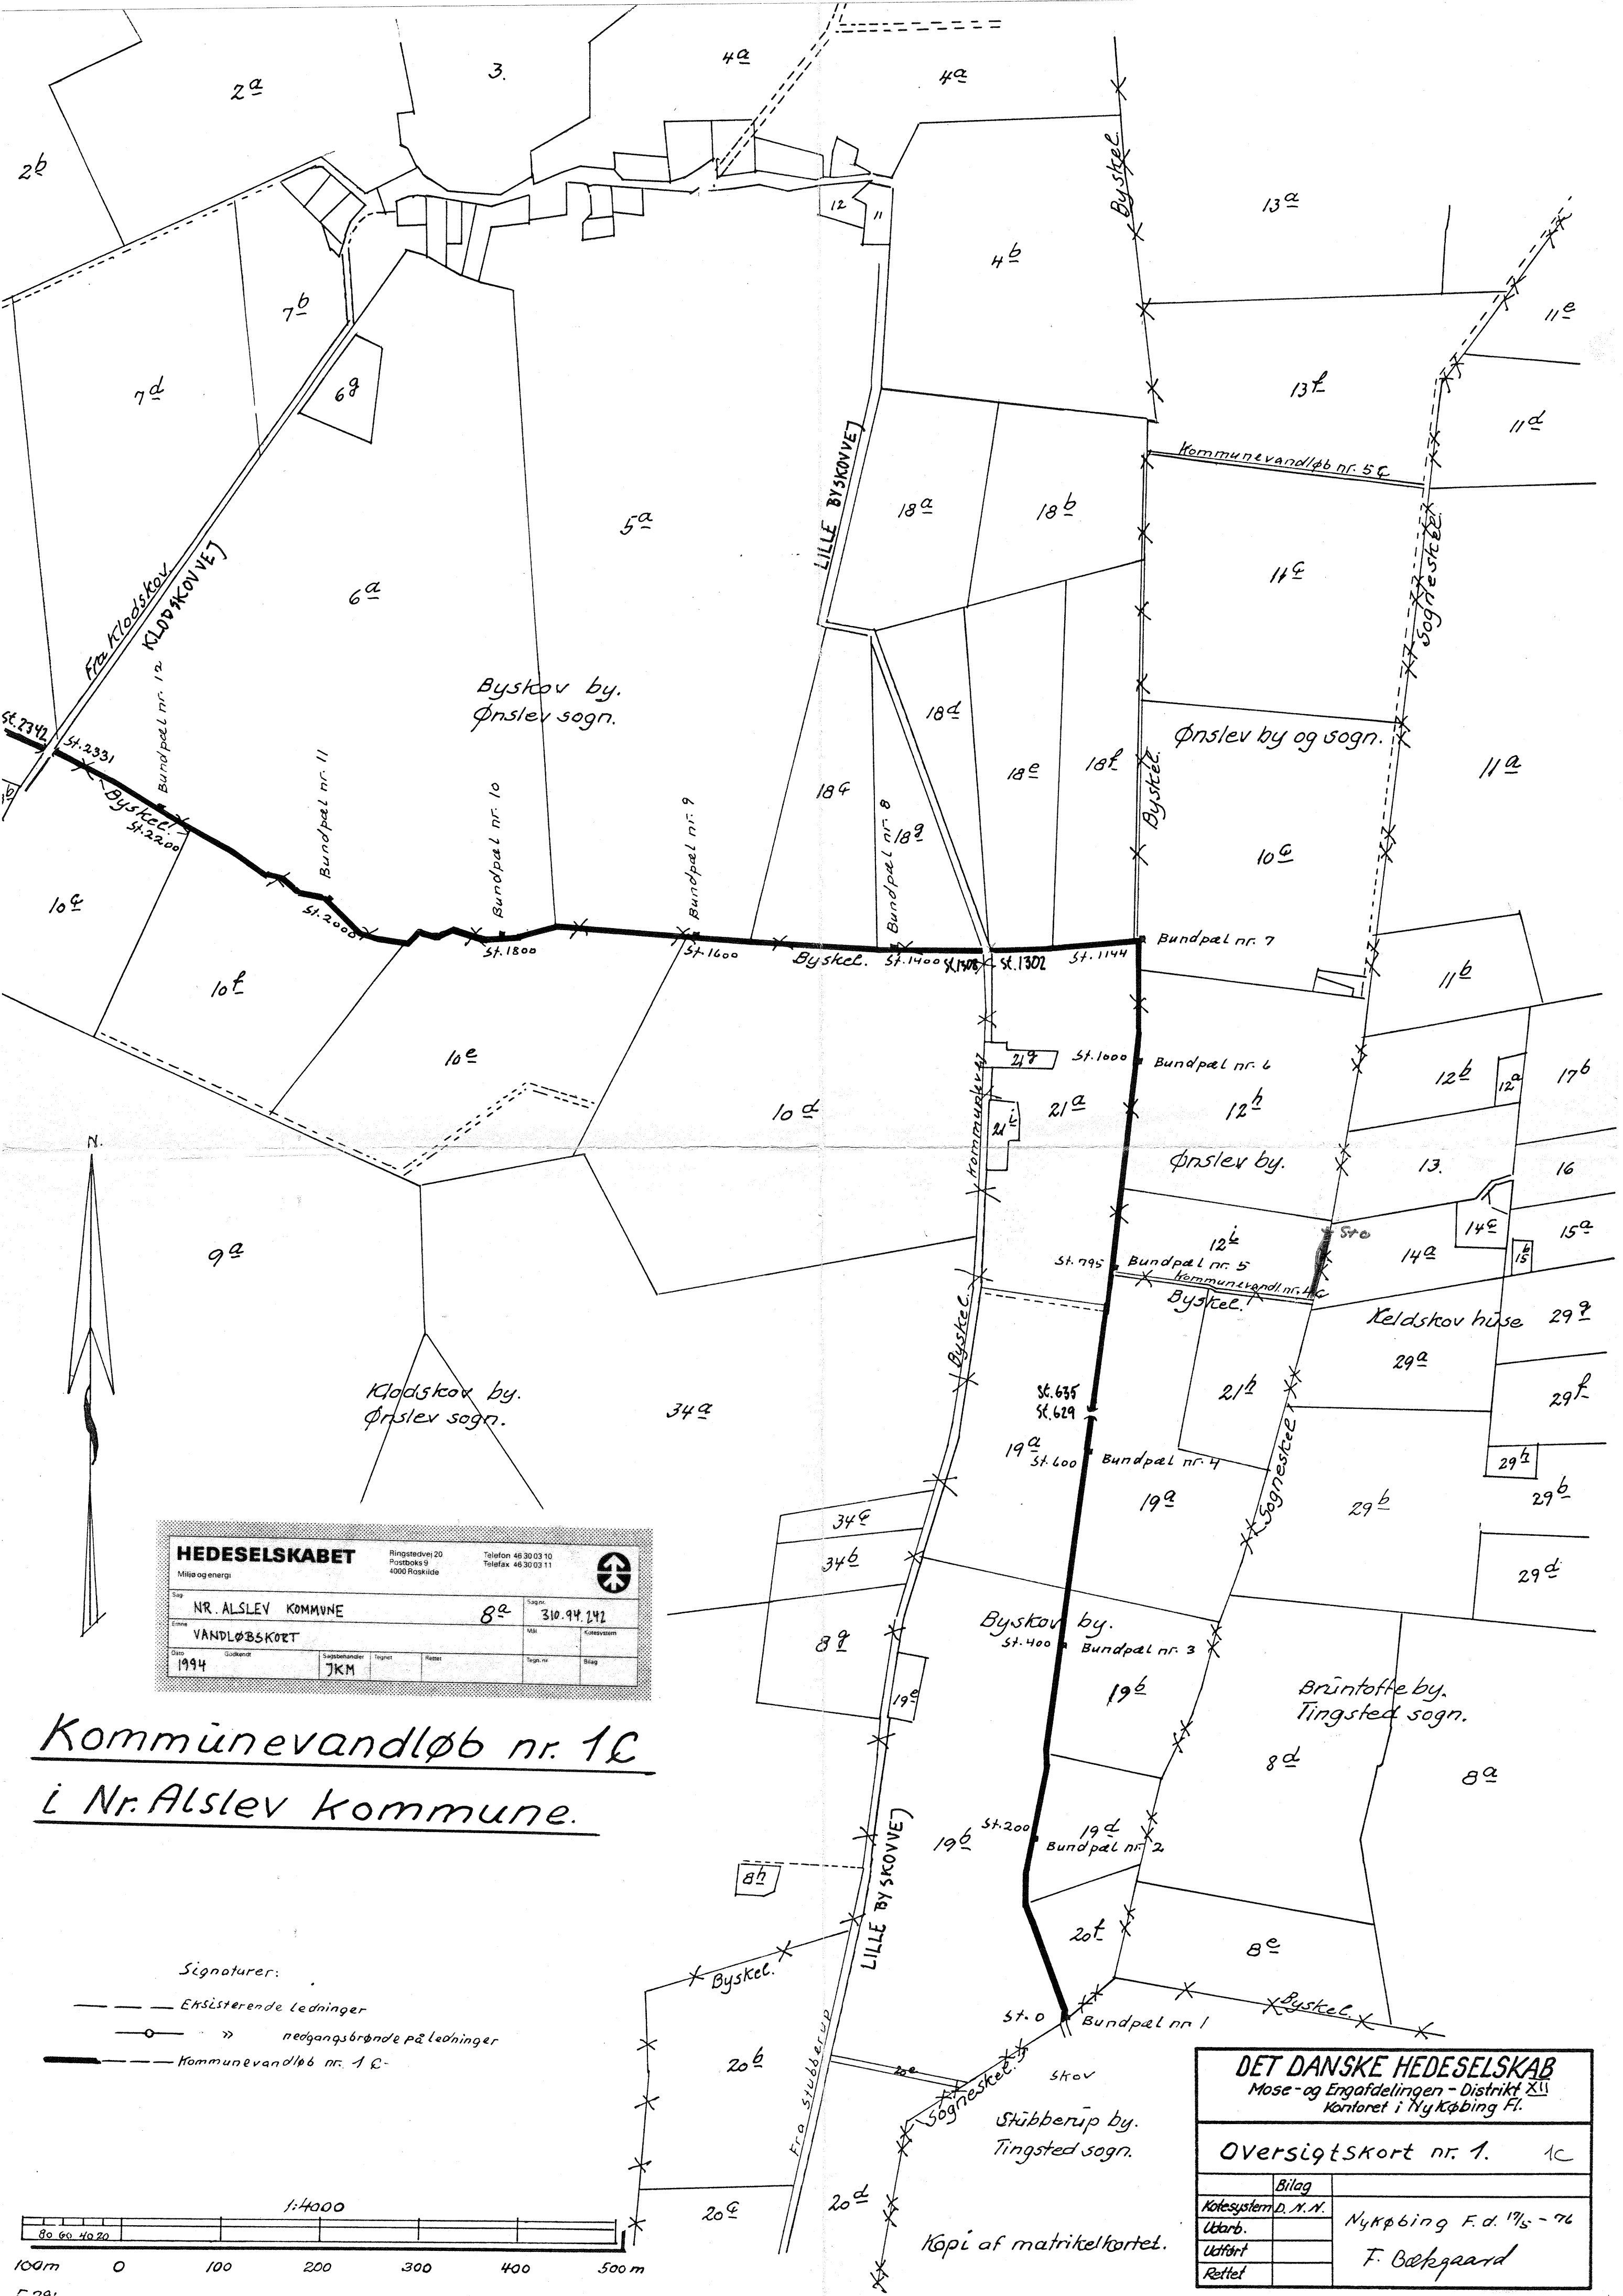

Kommunevandløb nr. 1C i Nr. Alslev kommune.

HEDESELSKABET		Ringstedvej 20 Postboks 9 4000 Roskilde	Telefon 46 38 03 10 Telefax 46 30 03 11	
Miljø og energi				
Sag: NR. ALSLEV KOMMUNE		Sag nr. 310.94.242		
Emne: VANDLØBSKORT		Mål: Kotesystem		
Dato: 1994	Udkendt: JKM	Sagsbehandler: Tonet	Rette:	Sag nr. Bilag

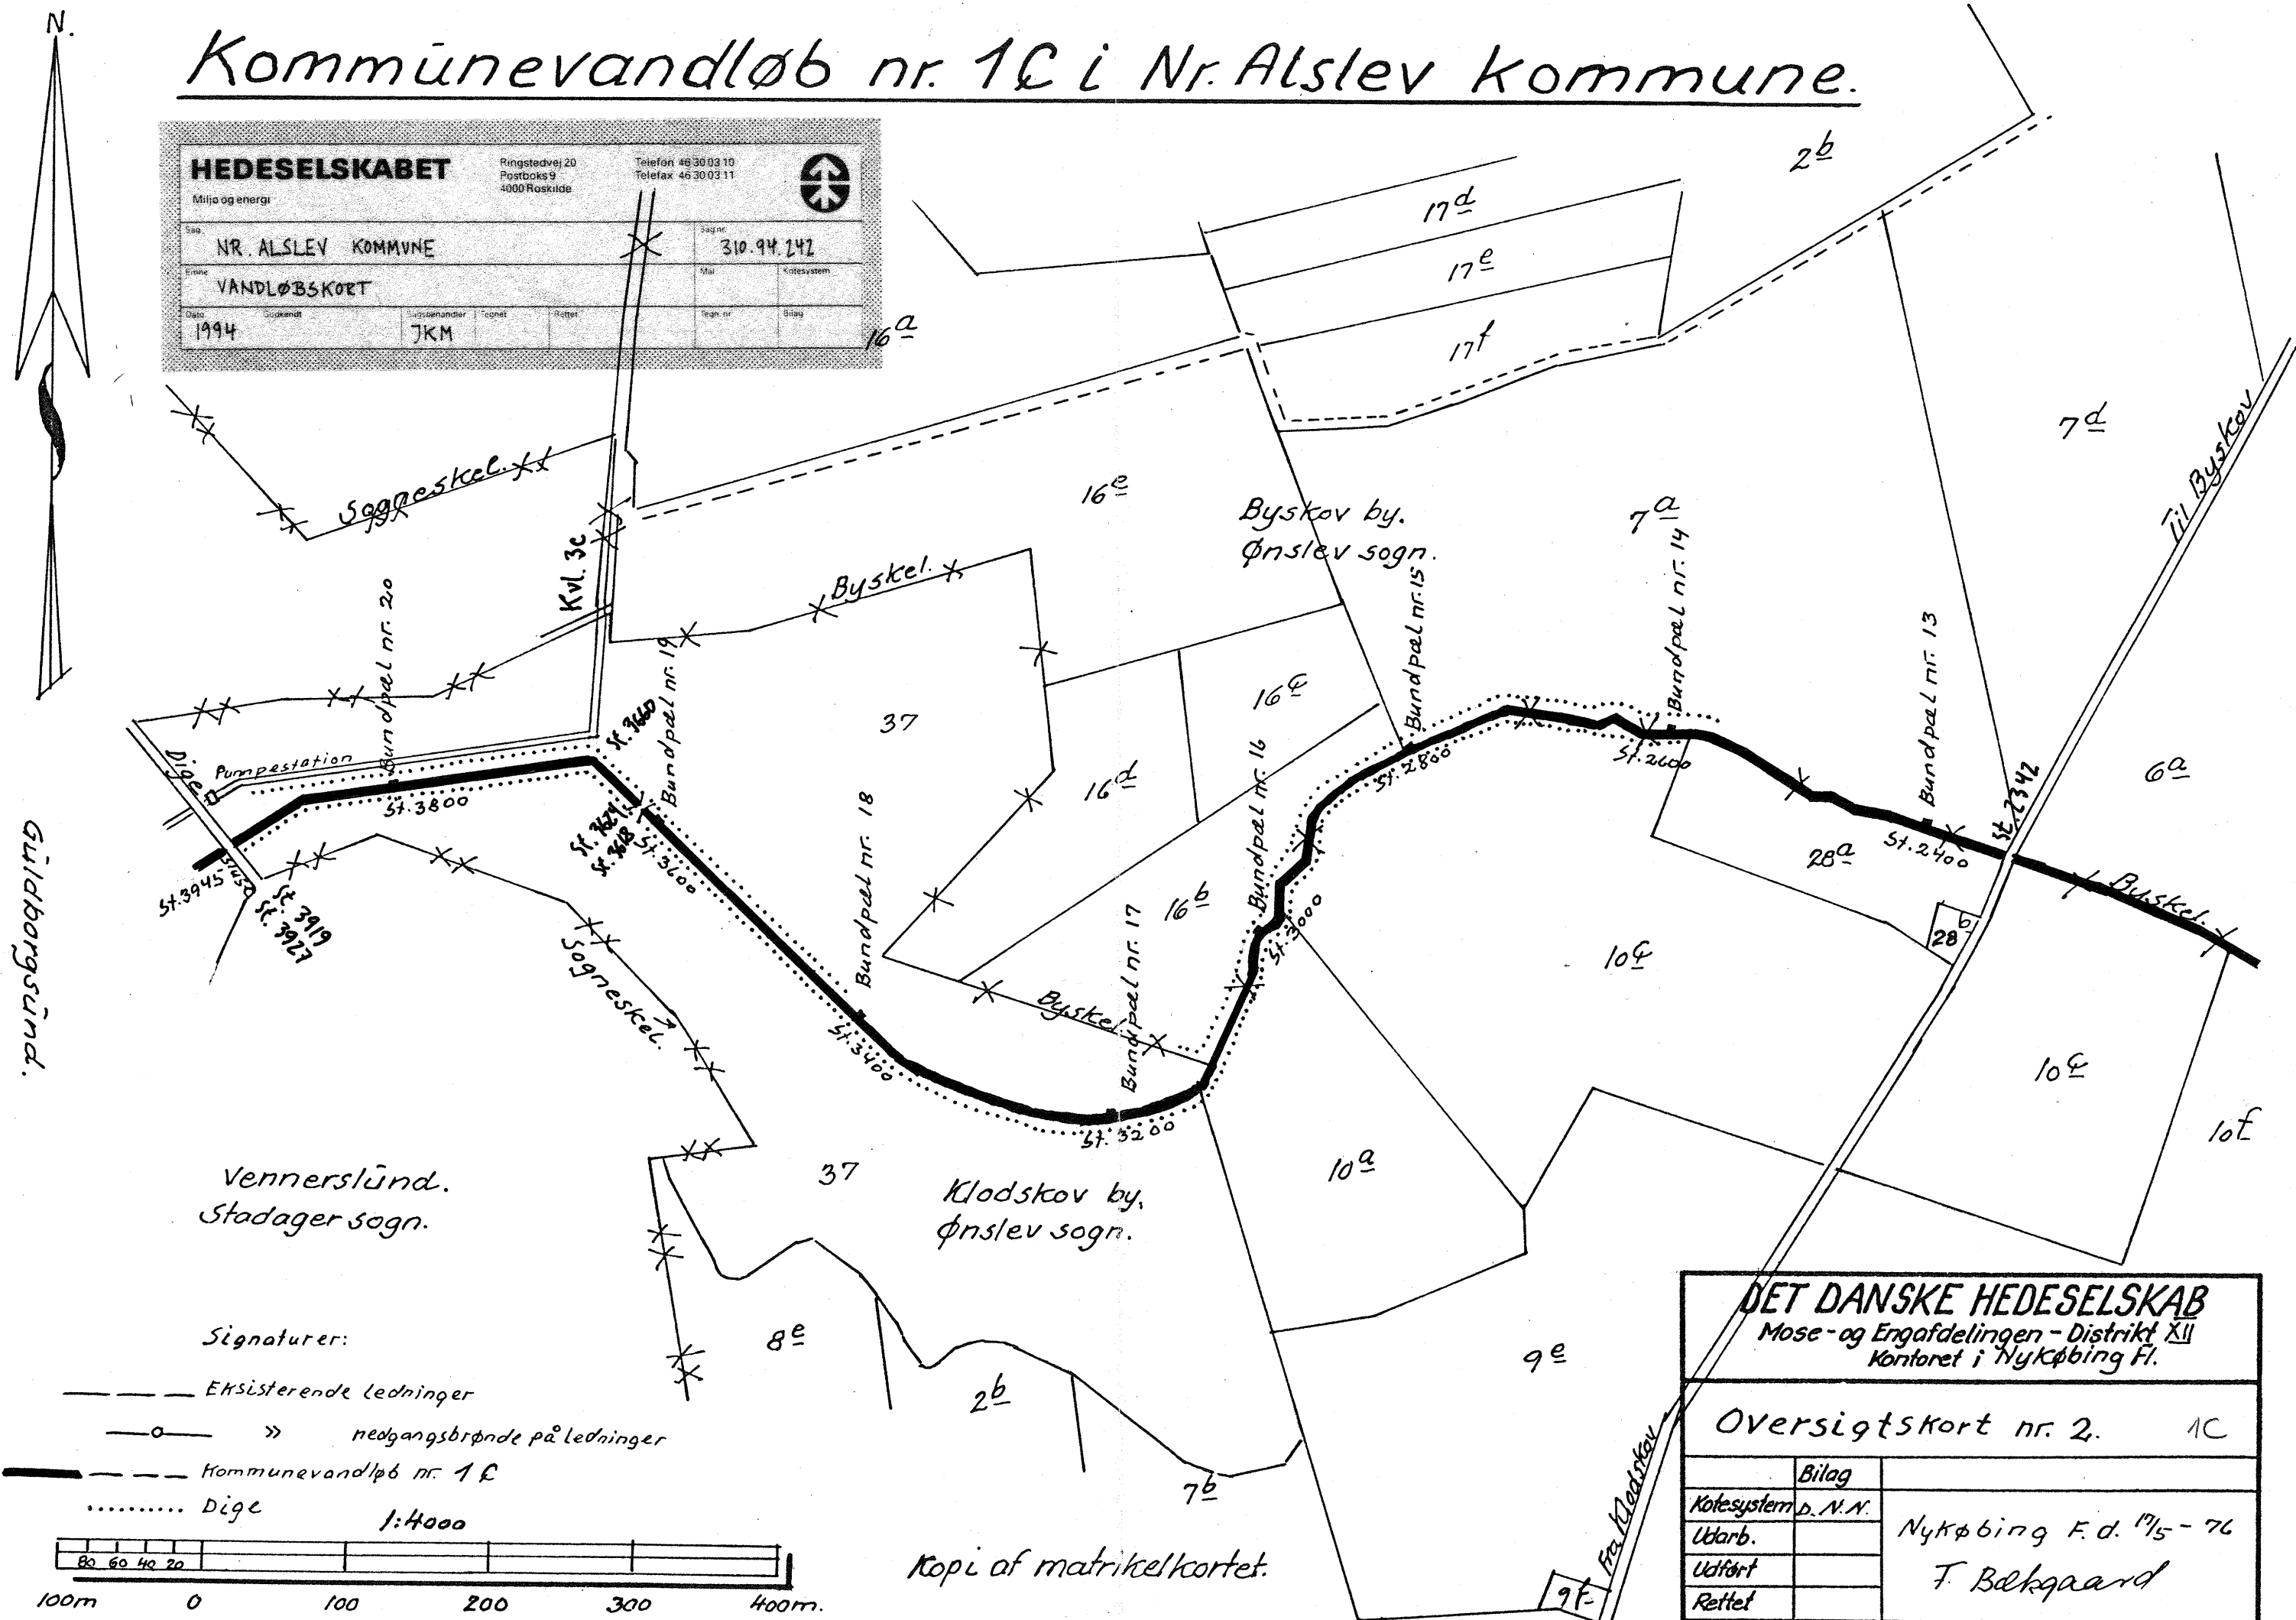

DET DANSKE HEDESELSKAB
Mose- og Engafdelingen - Distrikt XII
Kontoret i Nykøbing Fl.

Oversigtskort nr. 2. 1C

Bilag	
Kotesystem	N.N.
Udarb.	Nykøbing F.d. 17/5-76
Udført	T. Bekgaard
Rette	