



Kommunevandløb nr. 3C i Nr. Alslev kommune.

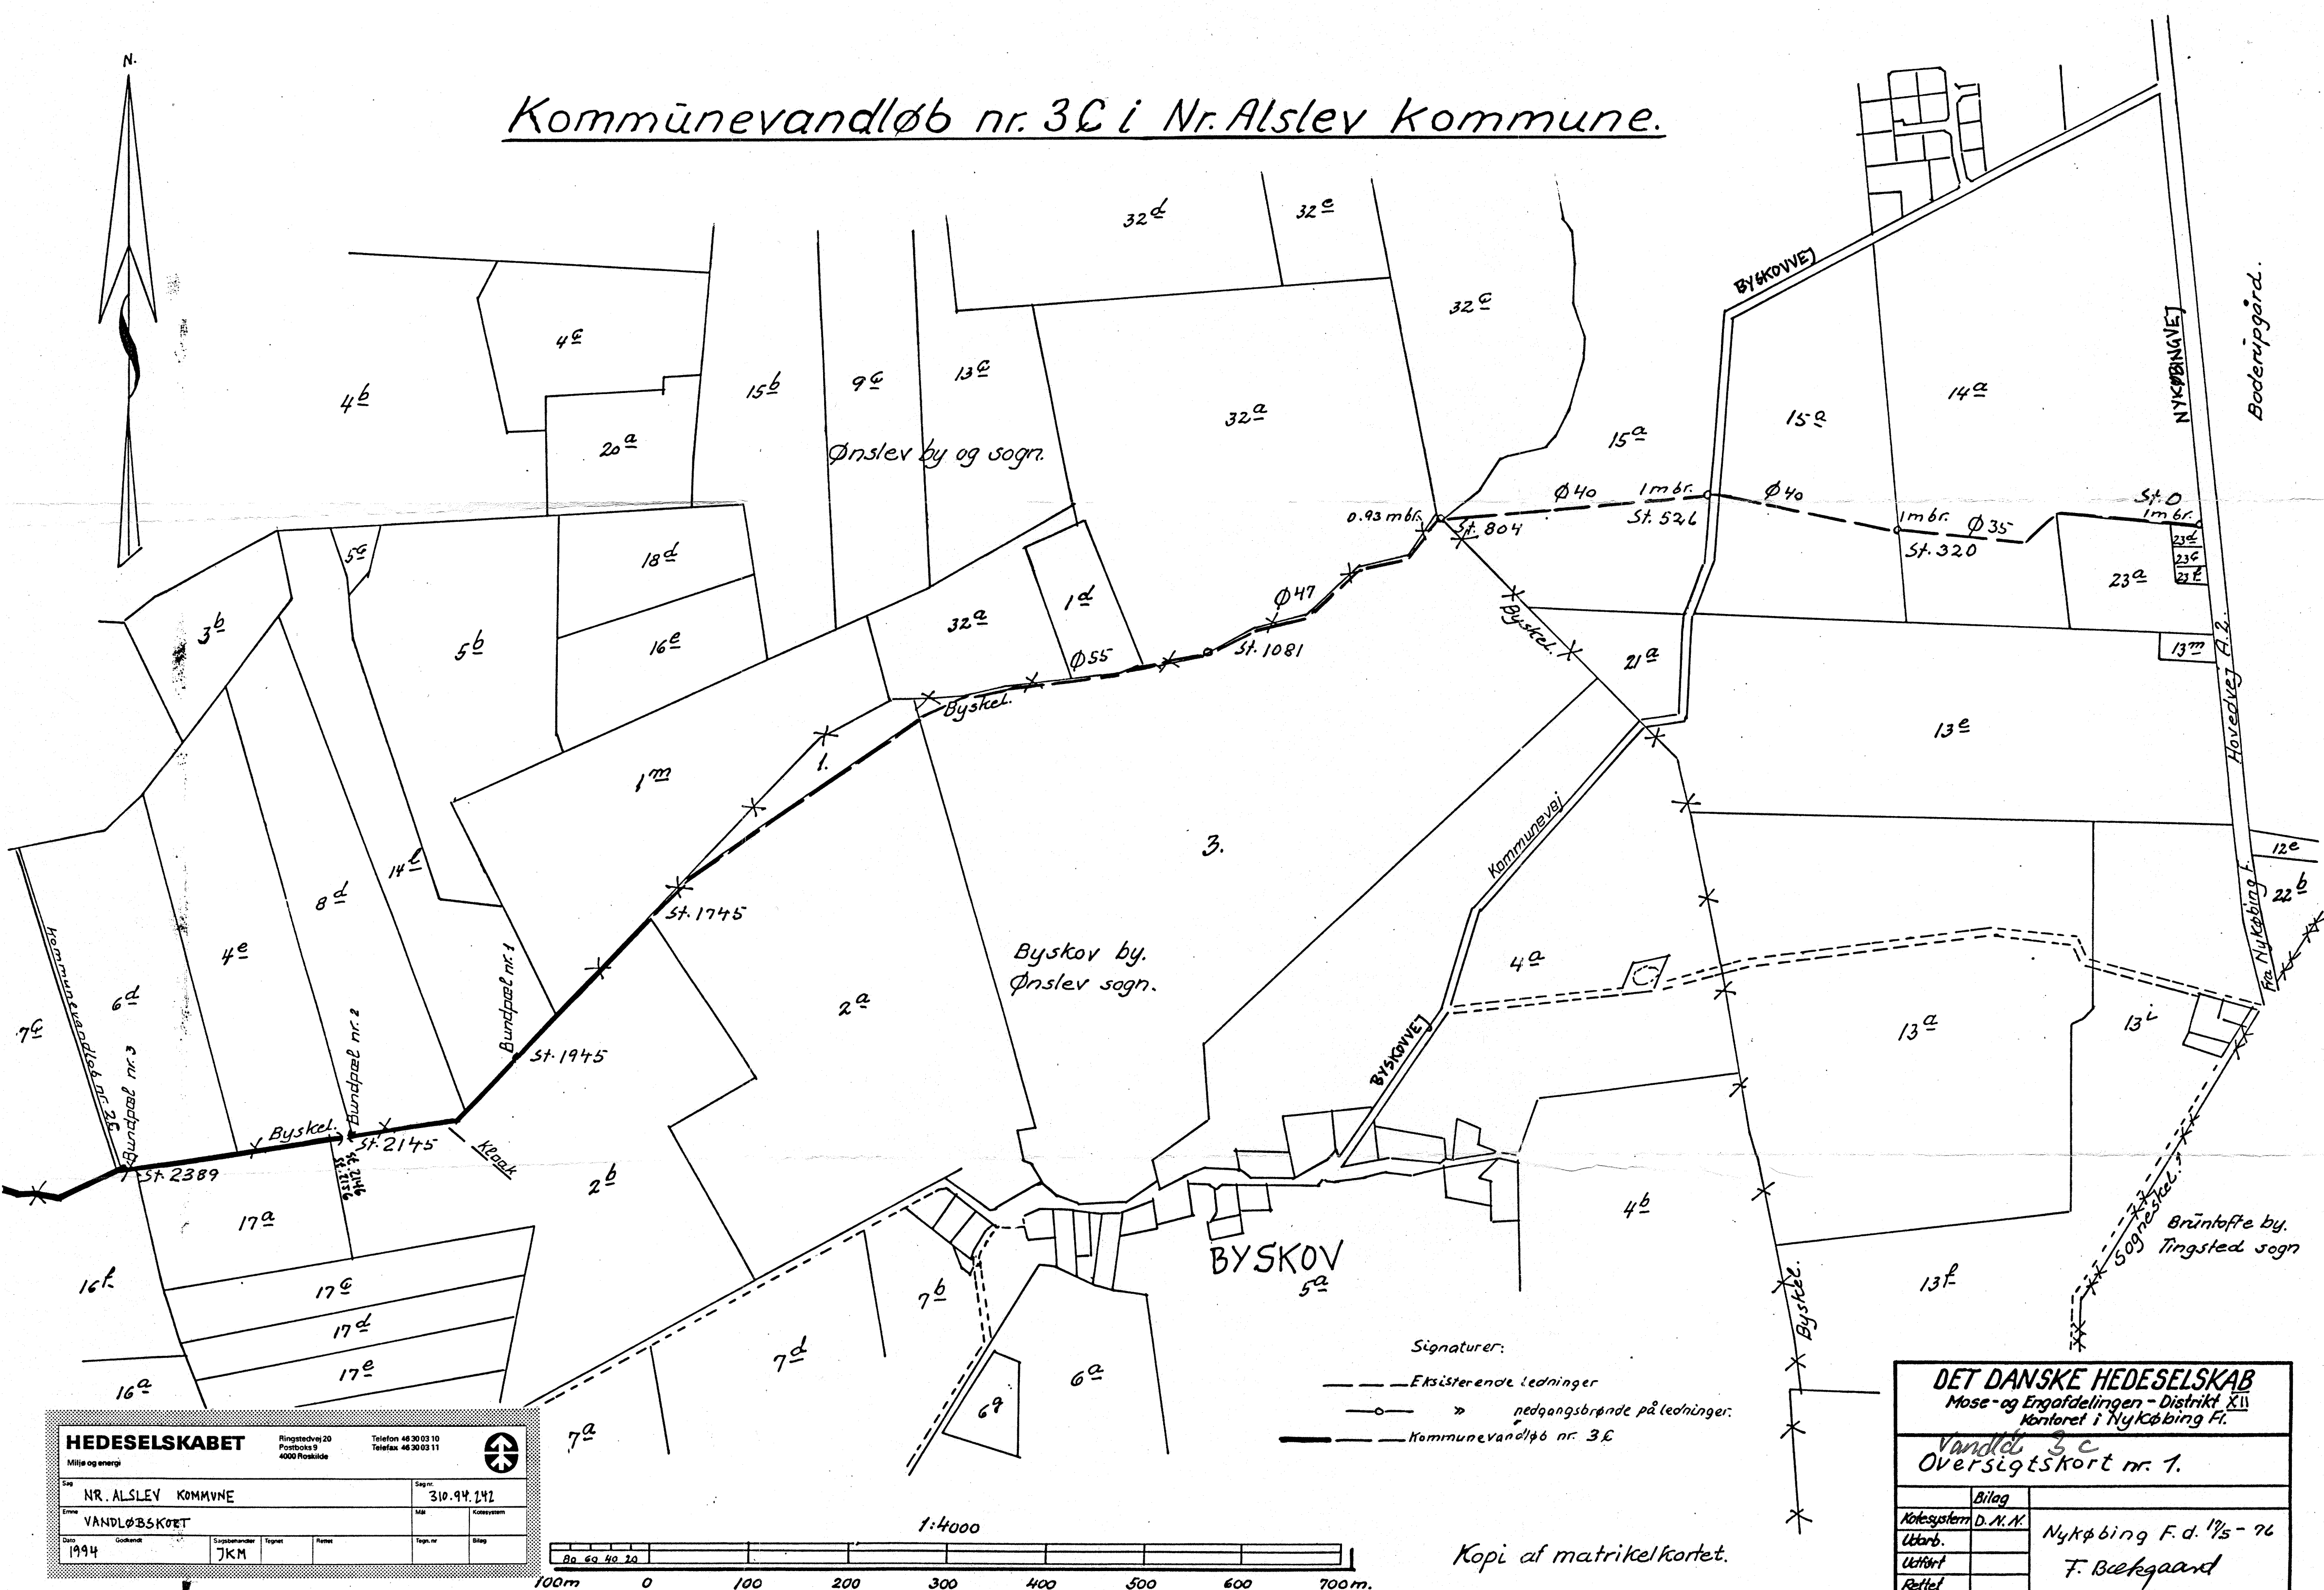

HEDESELSKABET		Ringstedvej 20 Postboks 9 4000 Roskilde		Telefon 46 30 03 10 Telefax 46 30 03 11	
Miljø og energi					
NR. ALSLEV KOMMUNE			Sag nr. 310.94.141		
VANDLØBSKORT			MM Kotesystem		
Dato 1994	Godkendt	Supplenhænder	Tegnet	Risnet	Tegn. nr. Bilag
		7KM			

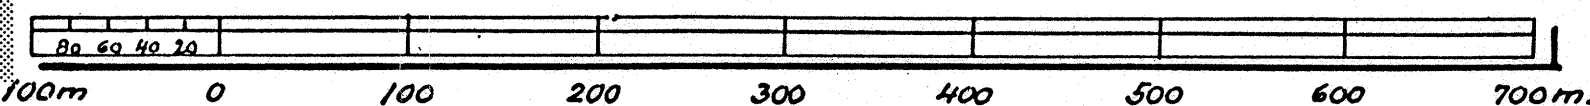

DET DANSKE HEDESELSKAB	
Mose- og Engafdelingen - Distrikt XII	
Kontoret i Nykøbing F.	
Vandløb 3C	
Oversigtskort nr. 1.	
Bilag	
Kotesystem D.N.K.	
Udarb.	
Udført	
Rettet	
Nykøbing F.d. 1/5-76	
F. Boekgaard	