


Kommunevandløb nr. 9 B og 10 B i Nr. Alslev Kommune.

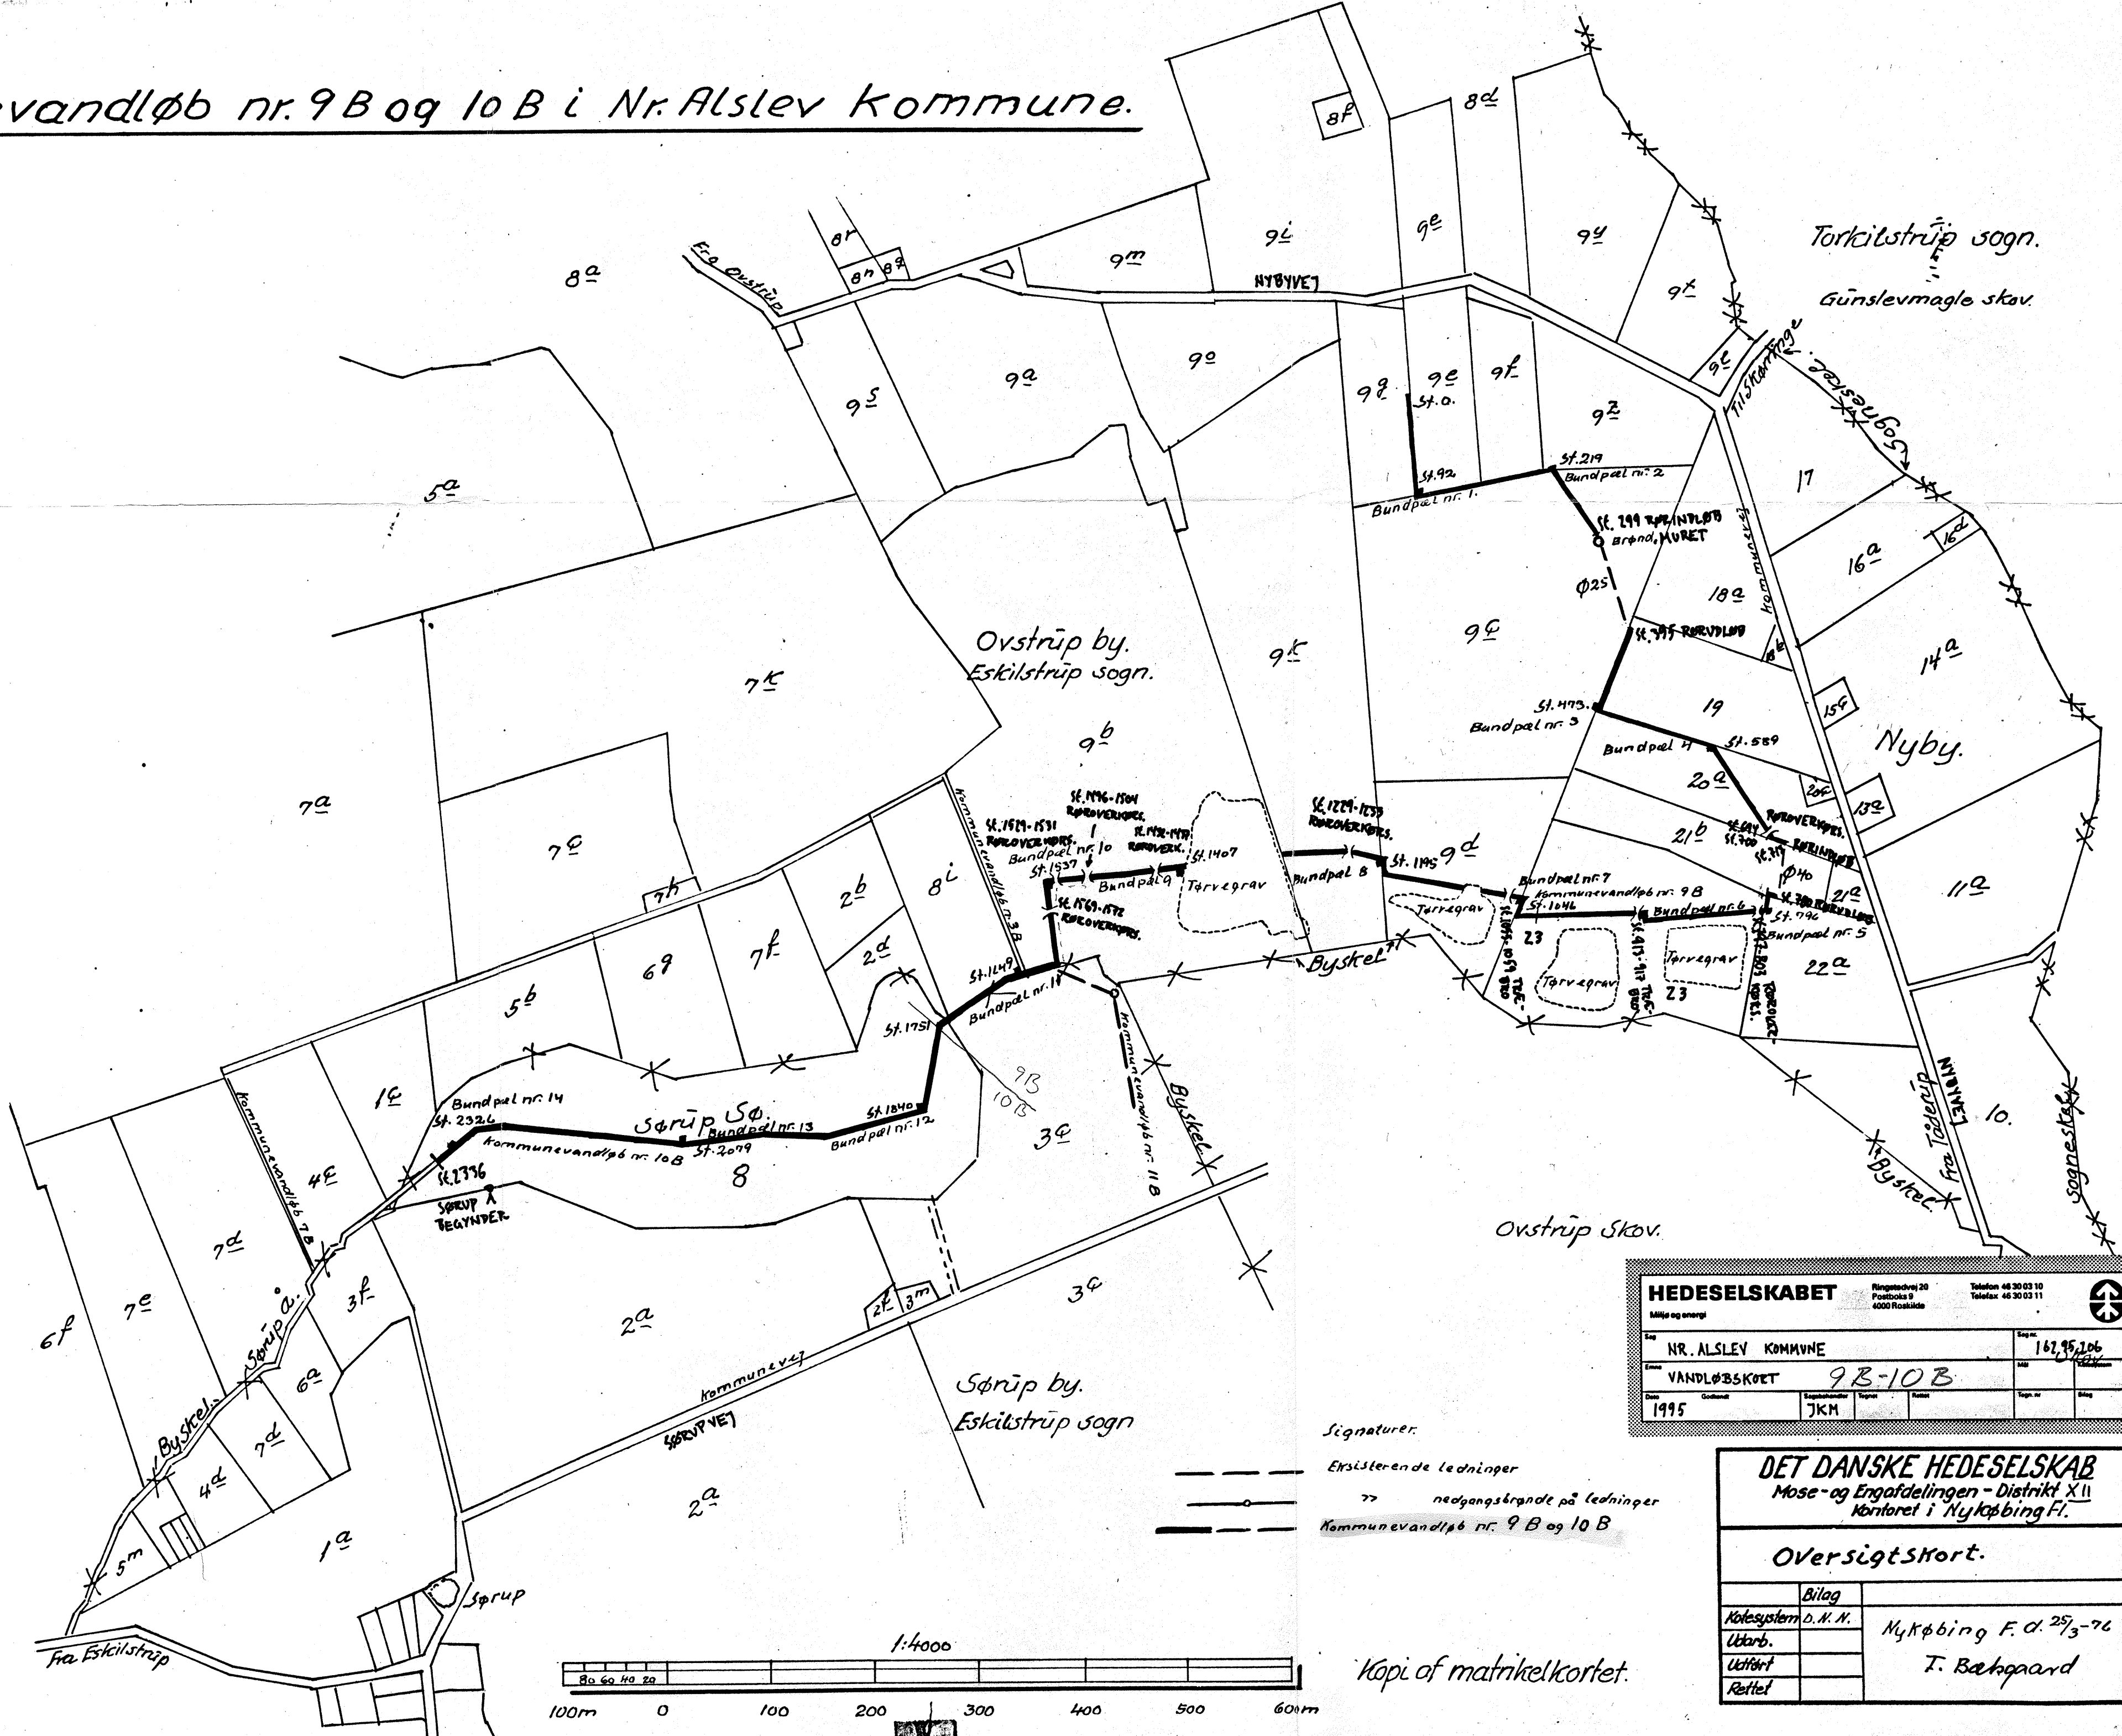

HEDESELSKABET		Ringstedvej 20 Postboks 9 4000 Roskilde		Telefon 46 30 03 10 Telefax 46 30 03 11			
Miljø og energi							
Nr. ALSLEV KOMMUNE				Sag nr. 162.95.206			
VANDLØBSKORT 9B-10B				Mål 1:250			
Dato 1995		Godkendt JKM		Tegnet		Sag nr. Bilag	

DET DANSKE HEDESELSKAB	
Mose- og Engafdelingen - Distrikt XII	
Kontoret i Nykøbing F.	
Oversigtskort.	
Bilag	
Kølesystem D.H.N.	Nykøbing F. d. 25/3-76
Udarb.	
Udført	
Rettet	

Kopi af matrikelkortet.