K. Piil Andersen
54439169.

ombrøt i 1962
til Pørlagt vandløb
Ø 60

Kommunevandløb nr. 4B i Nr. Alslev Kommune.

Eskilstrup by og sogn.

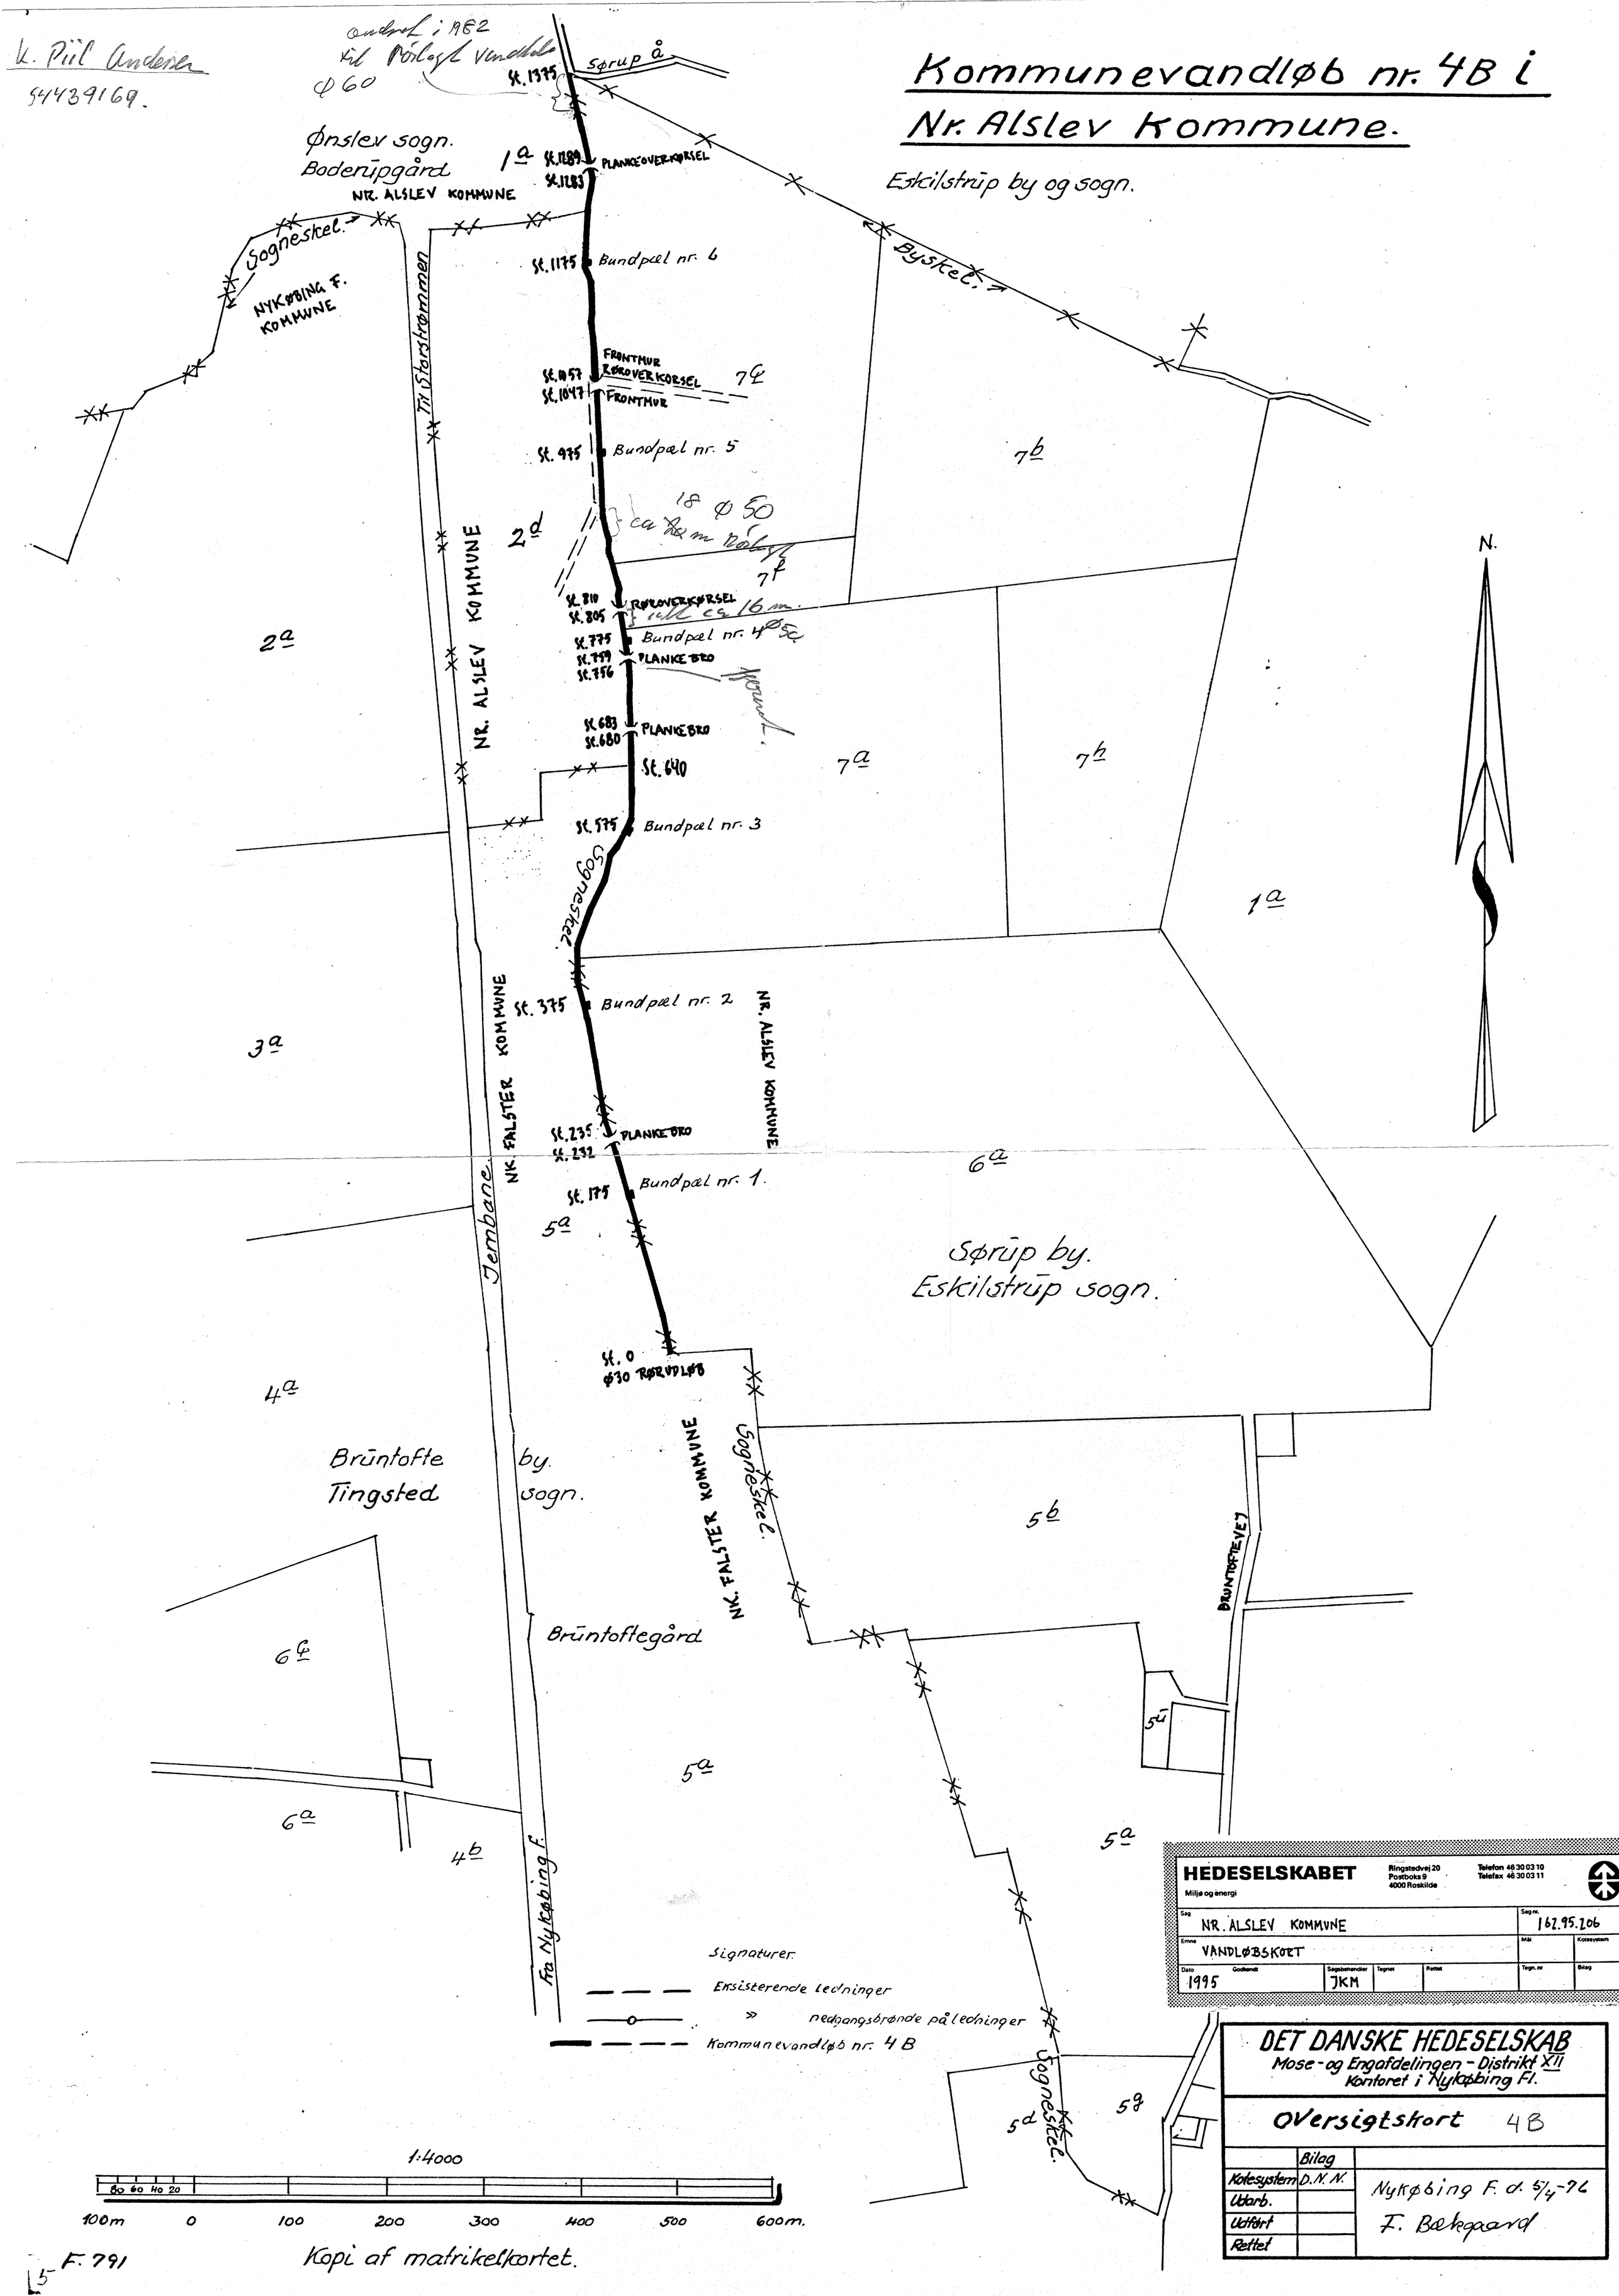

HEDESELSKABET
Miljø og energi
Ringstedvej 20
Postboks 9
4000 Roskilde
Telefon 46 30 03 10
Telefax 46 30 03 11

Sag: NR. ALSLEV KOMMUNE					Sag nr. 162.95.206	
Emne: VANDLØBSKORT					MM	Kotesystem
Dato: 1995	Godkendt	Sagsbehandler: JKM	Tegnet	Rettet	Tegn. nr	Bilag

DET DANSKE HEDESELSKAB
Mose- og Engafdelingen - Distrikt XII
Kontoret i Nykøbing Fl.

Oversigtskort 4B

	Bilag	
Kotesystem	D.N.N.	Nykøbing F. d. 5/4-96
Udarb.		F. Bækgaard
Udført		
Rettet		

F. 791

Kopi af matrikelkortet.