Kommunevandløb nr. 5A i Nr. Alslev Kommune.

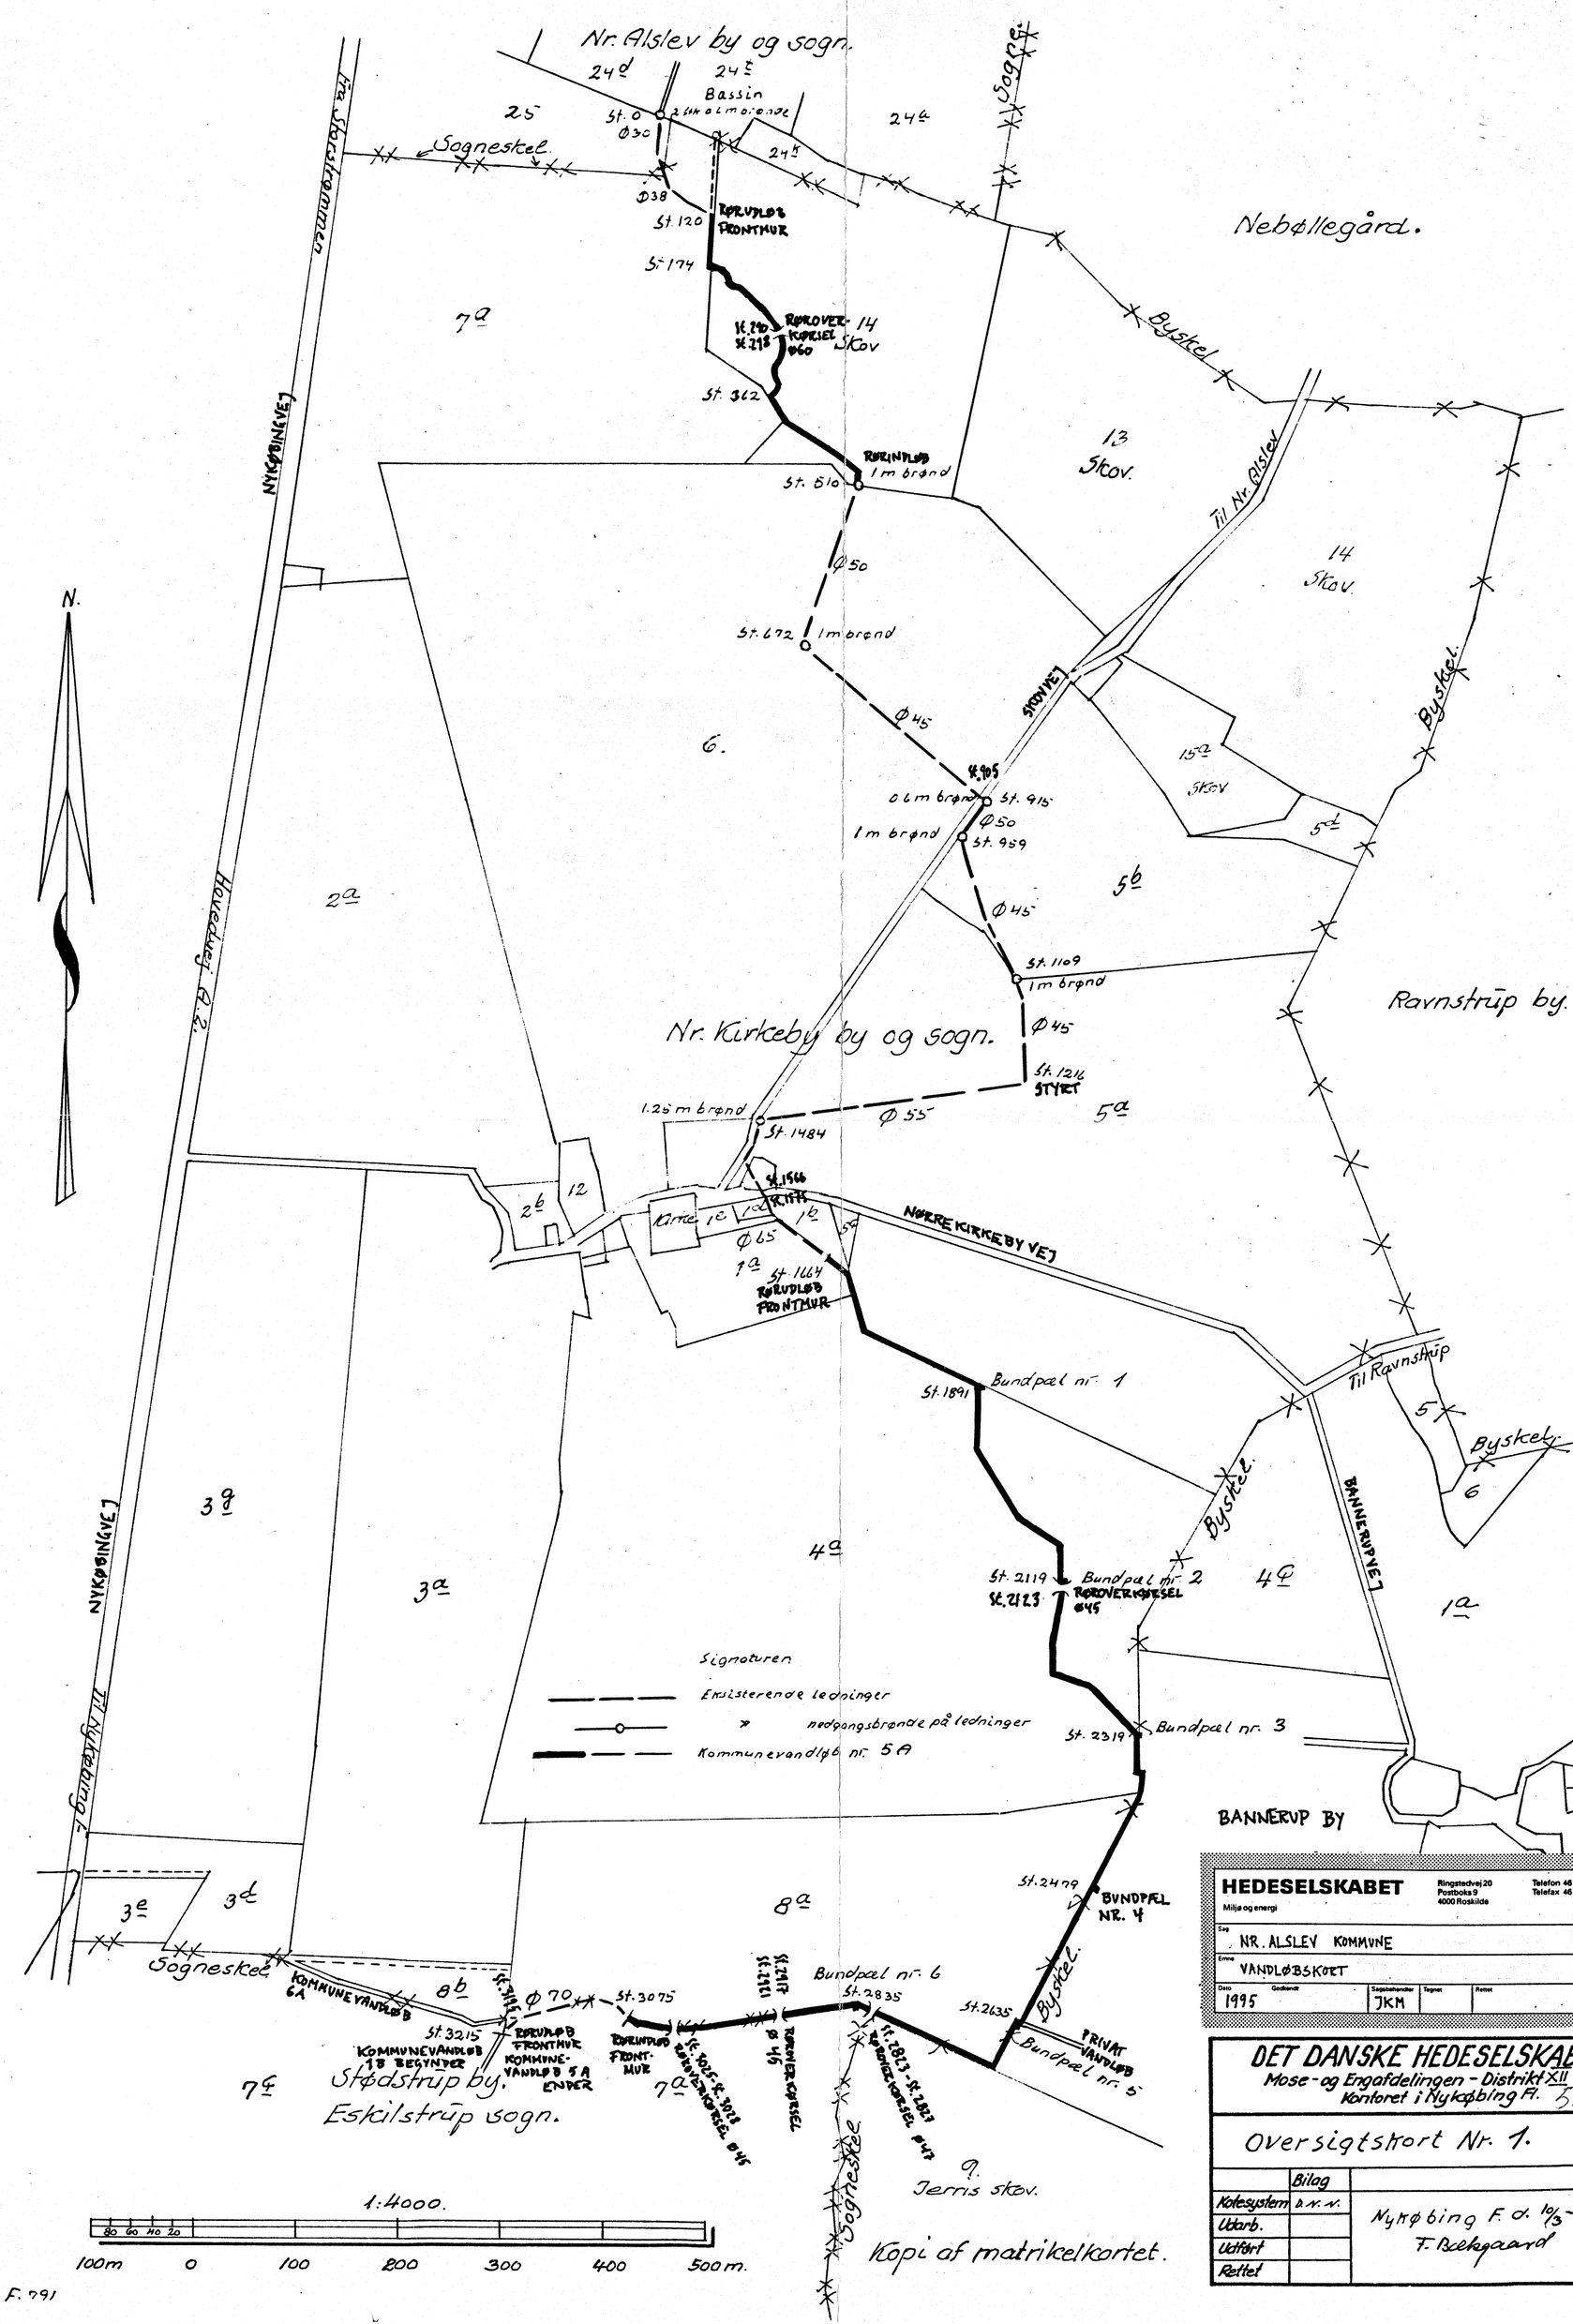

HEDESELSKABET Miljø og energi	Ringstedvej 20 Postboks 9 4000 Roskilde	Telefon 46 30 03 10 Telefax 46 30 03 11	
Sag: NR. ALSLEV KOMMUNE			Sagnr. 162.95.206
Emne: VANDLØBSKORT		Mål	Koordsystem
Dato: 1995	Godkendt	Sagsbehandler: JKM	Tegnet / Rettet / Tegn. nr / Bilag

DET DANSKE HEDESELSKAB
Mose- og Engafdelingen - Distrikt XII
Kontoret i Nykøbing F.

Oversigtskort Nr. 1.

	Bilag	
Koordsystem	D.V.V.	Nykøbing F. d. 10/3-95 T. Bekgaard
Udarb.		
Udført		
Rettet		

F. 791