


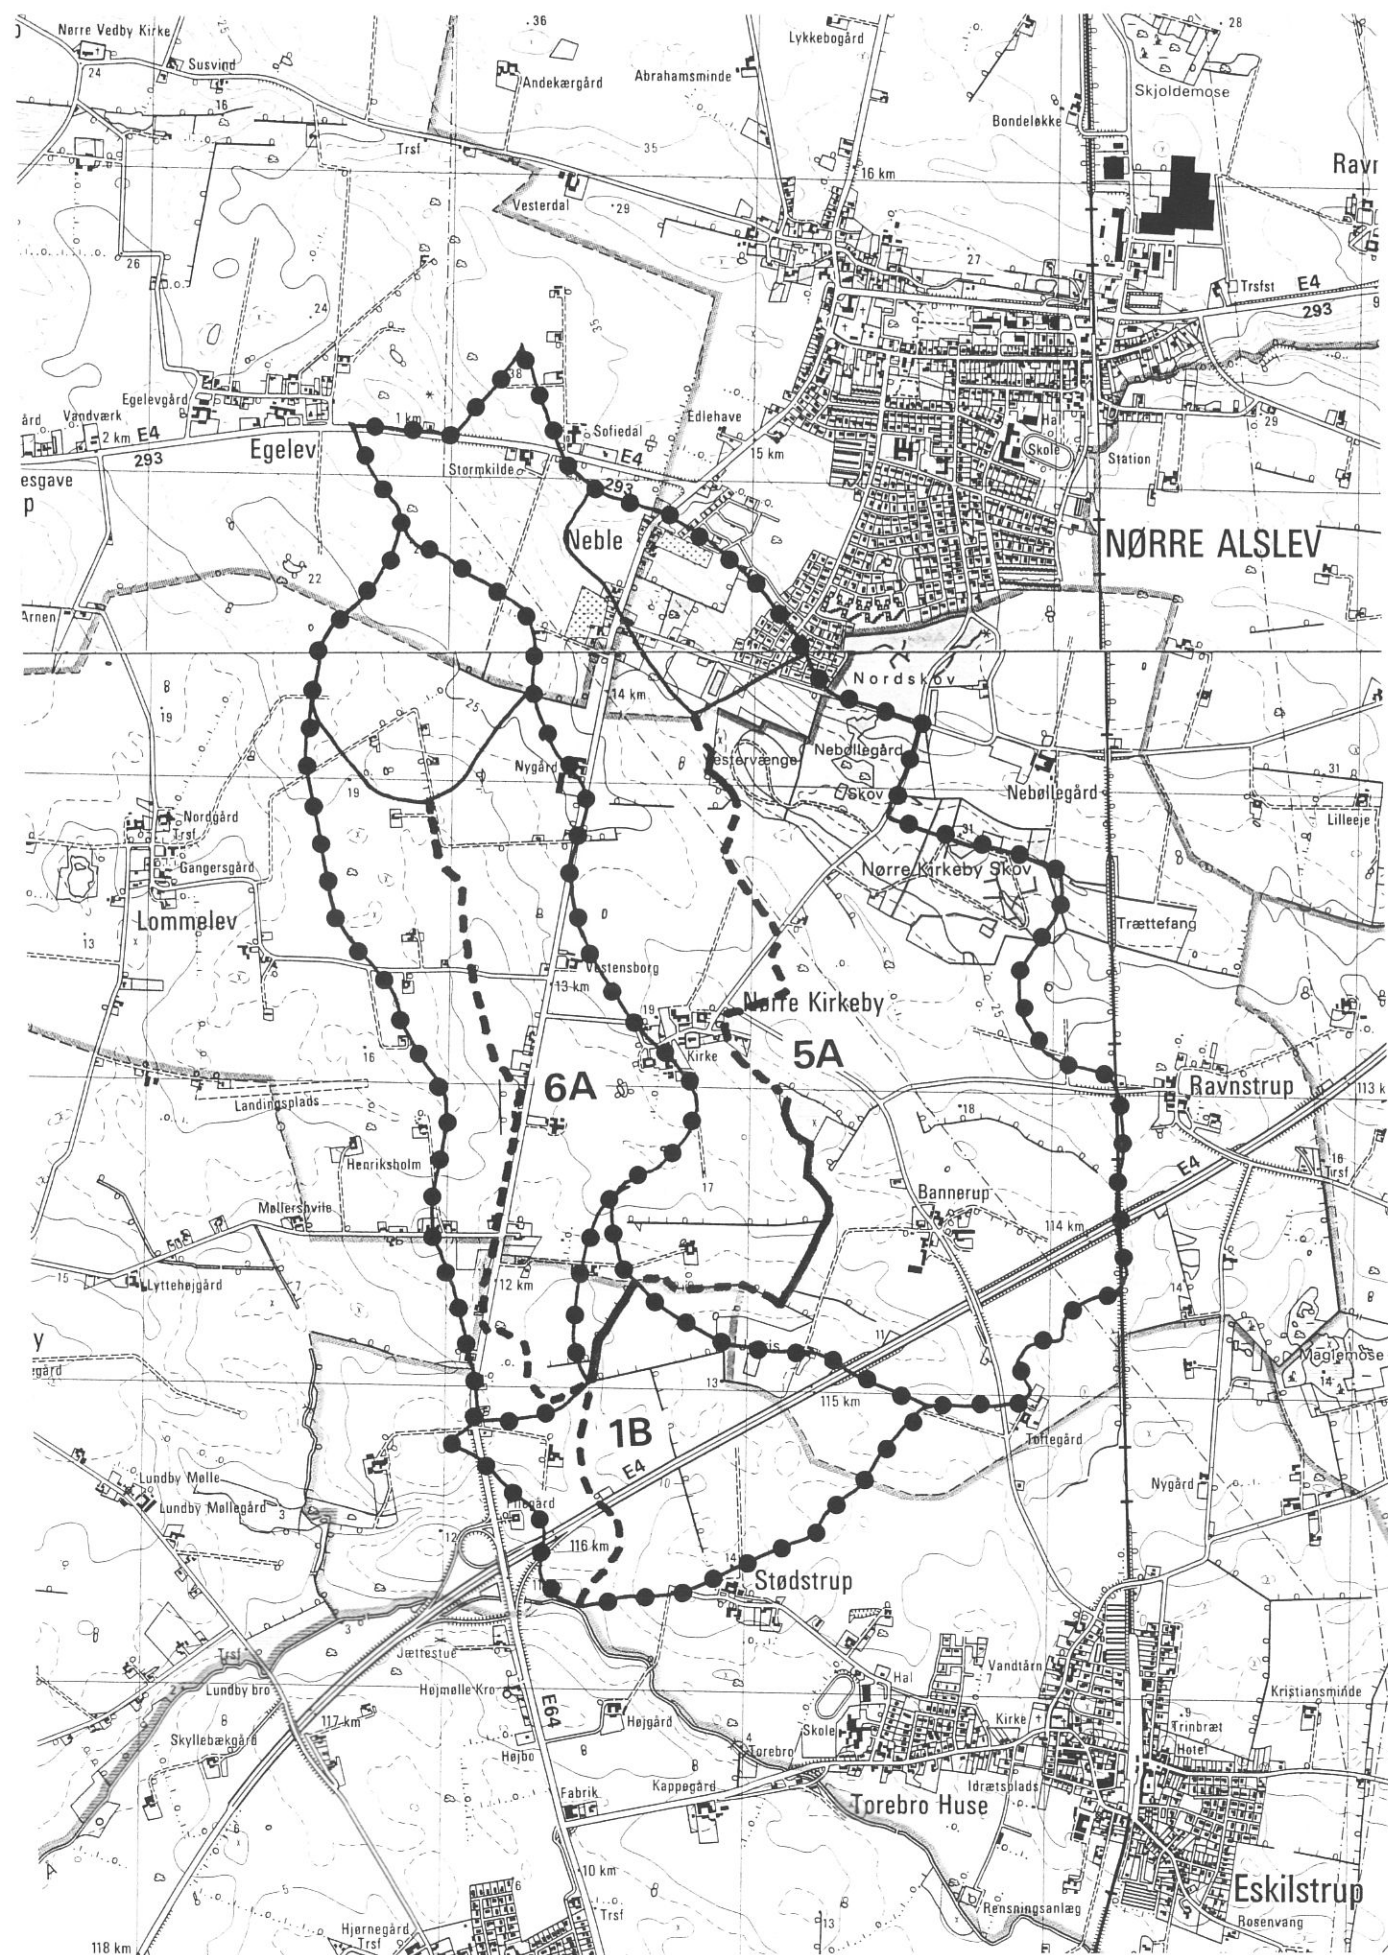

KVL. IB

KVL. 5A

KVL. 6A

st. 3215 3.86 km2 UTM 683610, 6084340  
st. 4454 6.72 km2 UTM 683330, 6083290

st. 0 0.29 km2 UTM 683790, 6086220  
st. 3215 3.86 km2 UTM 683610, 6084340

st. 0 0.42 km2 UTM 682920, 6085930  
st. 2398 1.90 km2 UTM 683470, 6084020

### SIGNATURFORKLARING

- Åbne vandløb
- - - Rørlagte vandløb
- Slut Oplandsgrænse
- Start Oplandsgrænse

Til tjenstlig brug ved Det Danske Hedeselskab,  
særlig tryk med Kort og Matrikelstyrelsens tilladelse.

## HEDESELSKABET


Miljø- og Energidivisionen  
Roskilde

Ringstedvej 20  
4000 Roskilde

Telefon 46 30 03 10  
Telefax 46 30 03 11



|                                               |           |                       |                |                          |                          |
|-----------------------------------------------|-----------|-----------------------|----------------|--------------------------|--------------------------|
| Sag: <b>Nr. Alslev regulativ</b>              |           |                       |                | Sag nr: <b>162 95206</b> |                          |
| Emne: <b>Øversigtskort med oplandsgrænser</b> |           |                       |                | Måle:<br>1: 25.000       | Kotesystem:<br>DNN       |
| Dato:<br>02.06.1995                           | Godkendt: | Sagsbehandler:<br>JKM | Tegnet:<br>HTC | Rettet:                  | Tegn.nr:<br>Bilag:<br>01 |

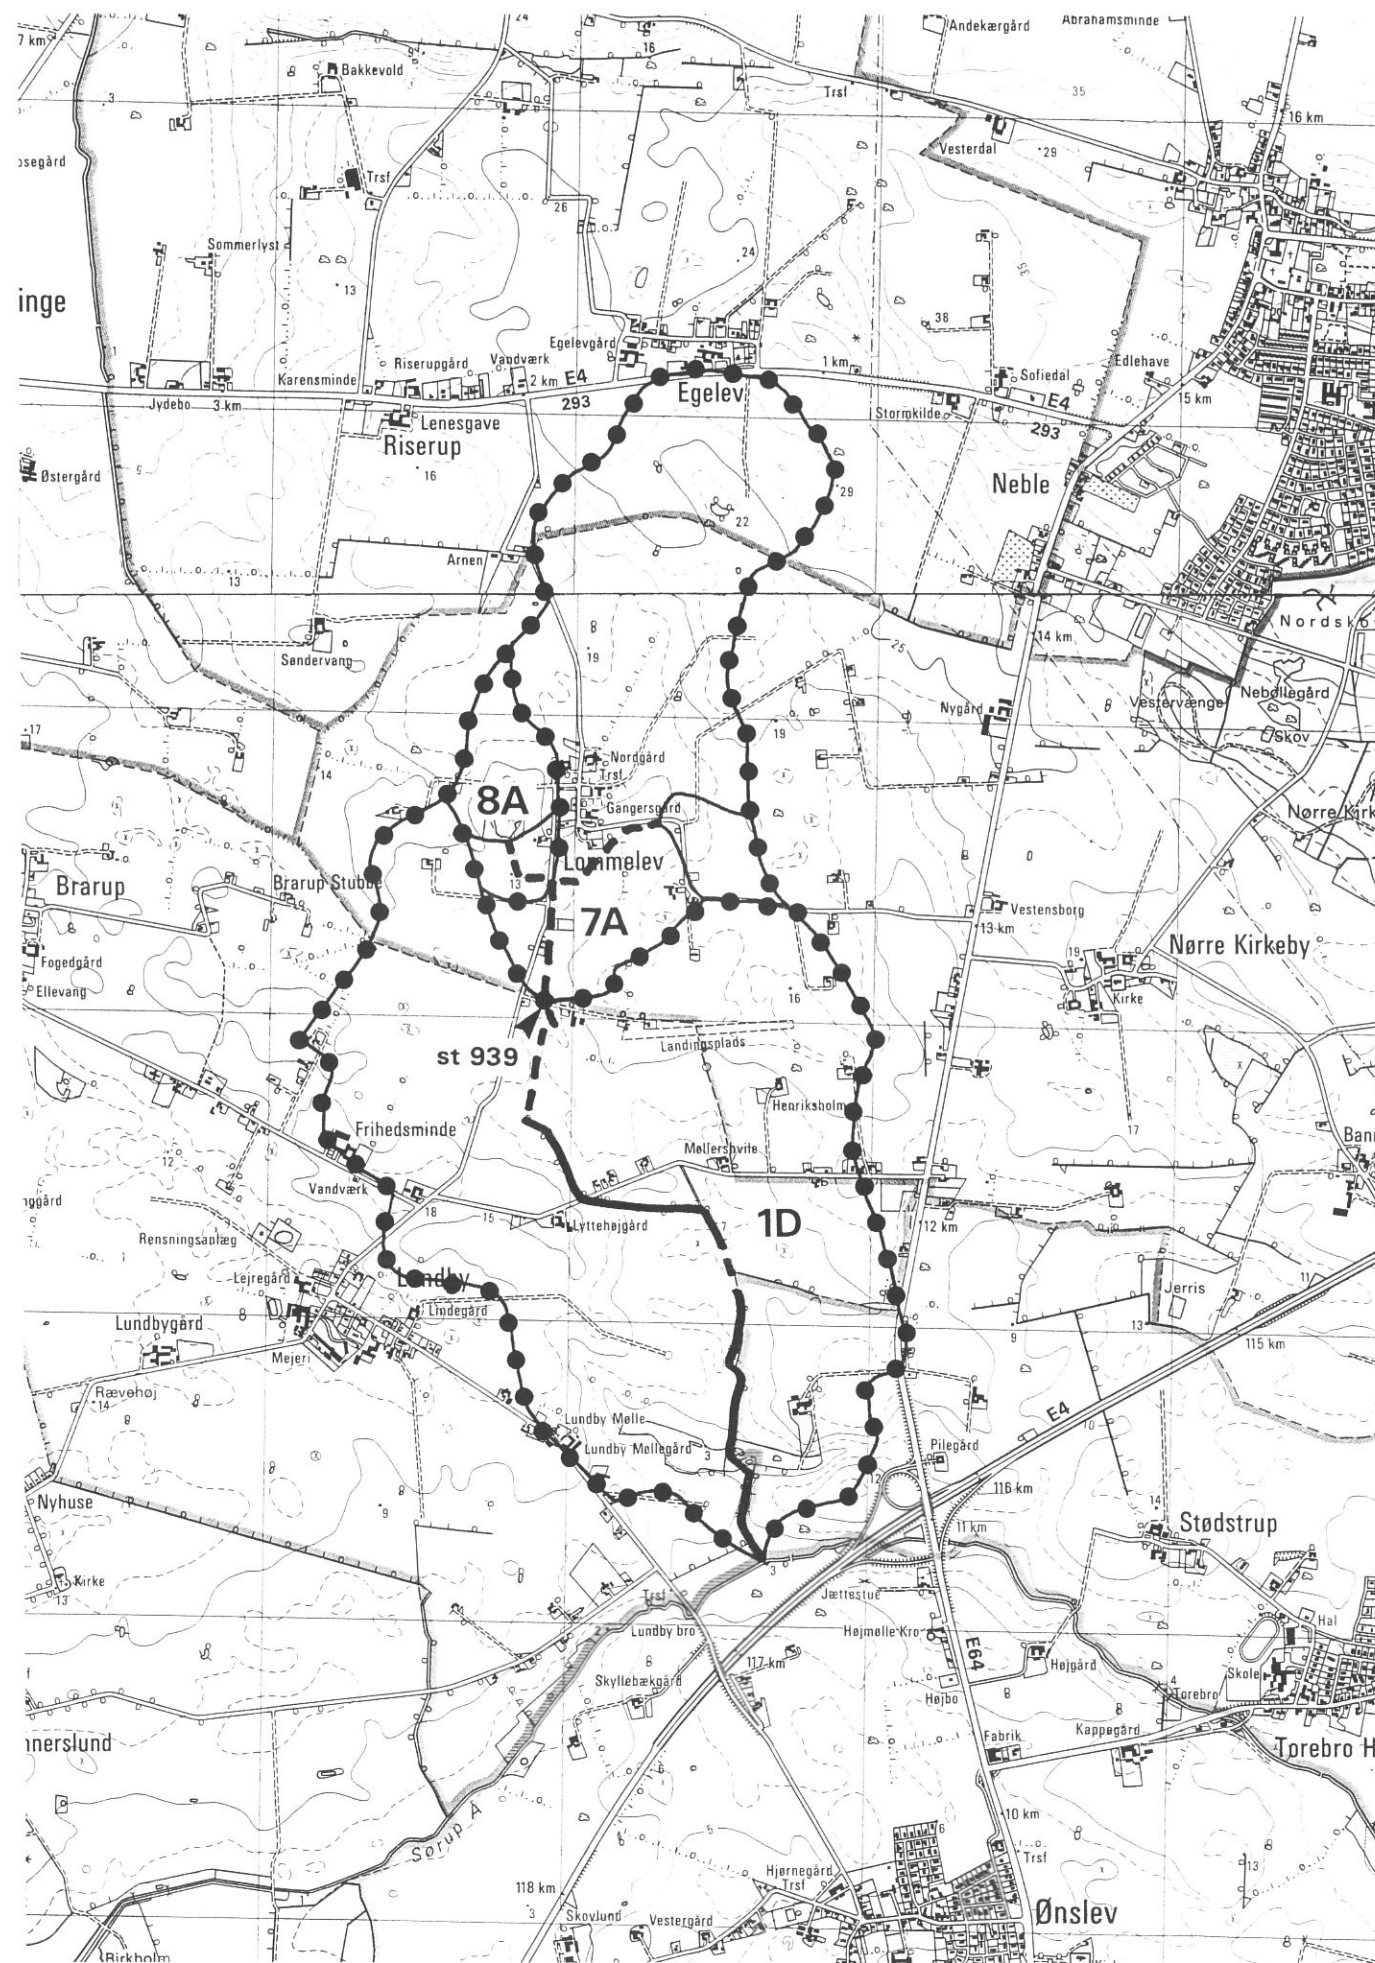

KVL. ID

st. 939 1.57 km<sup>2</sup> UTM 681900, 6085060  
st. 3396 4.46 km<sup>2</sup> UTM 682640, 6083230

KVL. 7A

st. 0 0.09 km<sup>2</sup> UTM 682270, 6085660  
st. 939 1.57 km<sup>2</sup> UTM 681900, 6085060

KVL. 8A

st. 0 0.12 km<sup>2</sup> UTM 681770, 6085590  
st. 238 0.17 km<sup>2</sup> UTM 681890, 6085460

### SIGNATURFORKLARING

- Åbne vandløb
- - - Rørlagte vandløb
- Slut Oplandsgrænse
- Start Oplandsgrænse

Til tjenstlig brug ved Det Danske Hedeselskab,  
sørlig med Kort og Matrikelstyrelsens tilladelse.

## HEDESELSKABET

Miljø- og Energidivisionen  
Roskilde

Ringstedvej 20  
4000 Roskilde

Telefon 46 30 03 10  
Telefax 46 30 03 11



|                                               |           |                       |                |                          |                          |
|-----------------------------------------------|-----------|-----------------------|----------------|--------------------------|--------------------------|
| Sag: <b>Nr. Alslev regulativ</b>              |           |                       |                | Sag nr: <b>162 95206</b> |                          |
| Emne: <b>Øversigtskort med oplandsgrænser</b> |           |                       |                | Mål:<br>1: 25.000        | Kotesystem:<br>DNN       |
| Dato:<br>02.06.1995                           | Godkendt: | Sagsbehandler:<br>JKM | Tegnet:<br>HTC | Rettet:                  | Tegn.nr:<br>Bilag:<br>01 |

KVL. 2B

st. 1562 2.33 km<sup>2</sup> UTM 685230, 6084060  
st. 3410 4.88 km<sup>2</sup> UTM 684700, 6082310

KVL. 4A


st. 884 1.12 km<sup>2</sup> UTM 6858800, 6084830  
st. 1562 2.33 km<sup>2</sup> UTM 685230, 6084060

KVL. 6H

st. 0 0.16 km<sup>2</sup> UTM 686620, 6084670  
st. 884 1.12 km<sup>2</sup> UTM 685880, 6084830

KVL. 8B

st. 0 0.41 km<sup>2</sup> UTM 686110, 6083180  
st. 1250 1.18 km<sup>2</sup> UTM 685230, 6083000

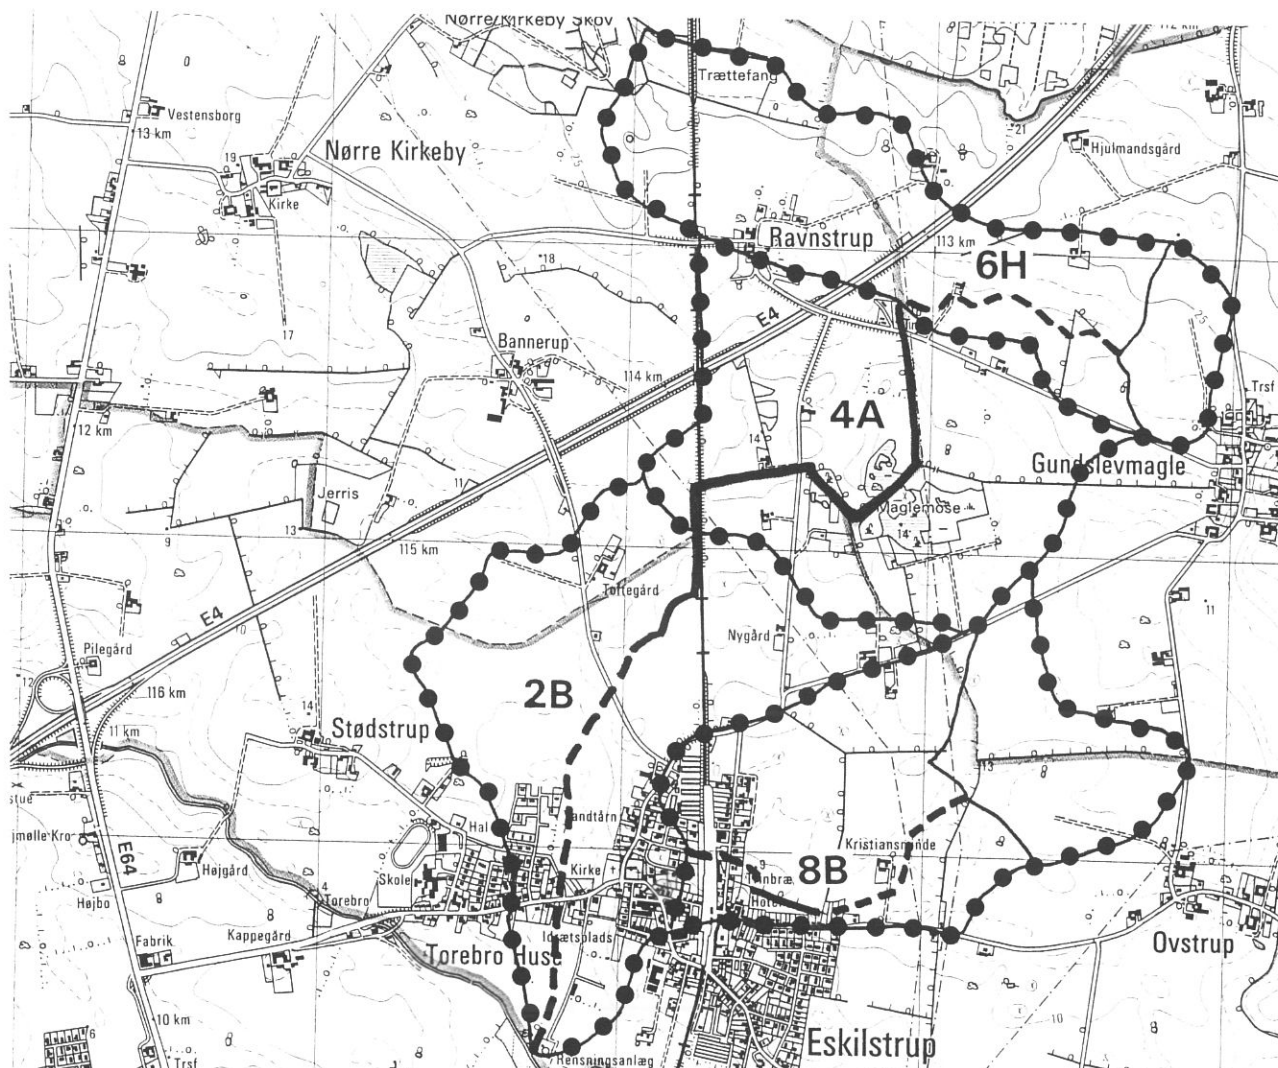

## SIGNATURFORKLARING

- Åbne vandløb
- - - Rørlagte vandløb
- Slut Oplandsgrænse
- Start Oplandsgrænse

Til tjenstlig brug ved Det Danske Hedeselskab,  
særtryk med Kort og Matrikelstyrelsens tilladelse.

## HEDESELSKABET

Miljø- og Energidivisionen  
Roskilde

Ringstødvej 20  
4000 Roskilde

Telefon 46 30 03 10  
Telefax 46 30 03 11



Sag:

**Nr. Alslev regulativ**

Sag nr:

**162 95206**

Emne:

Oversigtskort med oplandsgrænser

Mål:

1:25.000

Kotesystem:

DNN

Dato:

02.06.1995

Godkendt:

Sagsbehandler:

JKM

Tegnet:

HTC


Rettet:

Tegn.nr:

Bilag:

01

KVL. 6D

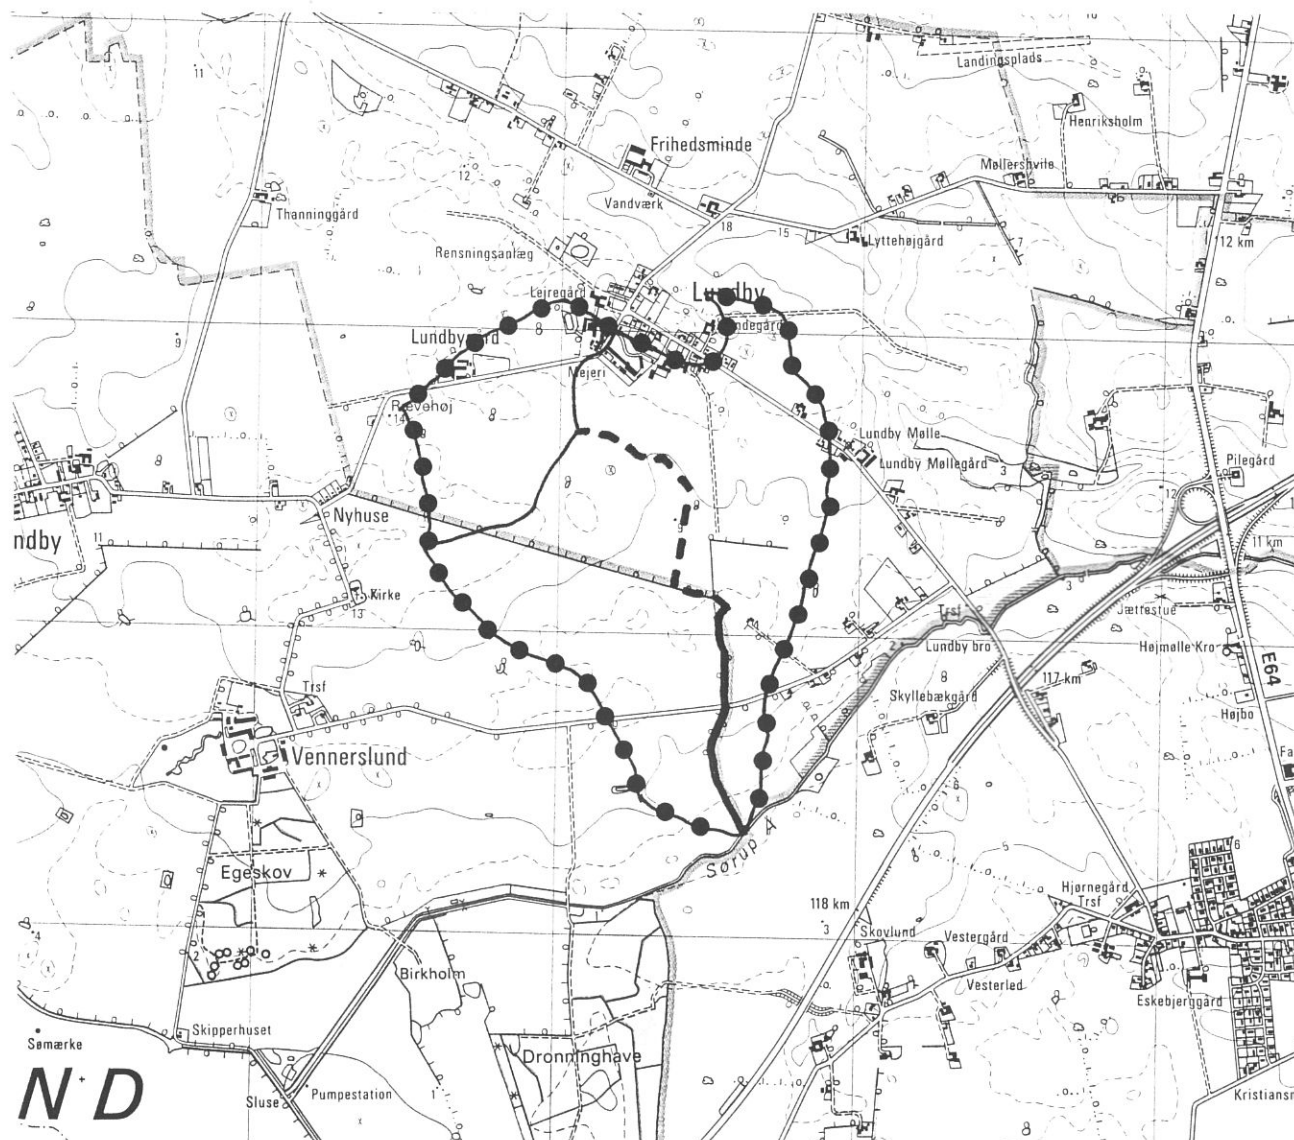 st. 0 0.31 km<sup>2</sup> UTM 681040, 6083660  
 st. 1762 1.58 km<sup>2</sup> UTM 681620, 6082360


## SIGNATURFORKLARING

- Åbne vandløb
- - - Rørte vandløb
- • — Slut Oplandsgrænse
- Start Oplandsgrænse

 Til tjenstlig brug ved Det Danske Hedeselskab,  
 særtryk med Kort og Matrikelstyrelsens tilladelse.

## HEDESELSKABET

 Miljø- og Energidivisionen  
 Roskilde

 Ringstedvej 20  
 4000 Roskilde

 Telefon 46 30 03 10  
 Telefax 46 30 03 11


Sag:

Nr. Alslev regulativ

Sag nr:

162 95206

Emne:

Oversigtskort med oplandsgrænser

Mål:

1:25.000

Kotesystem:

DNN

Dato:

02.06.1995

Godkendt:

Sagsbehandler:

JKM

Tegnet:

HTC

Rettet:

Tegn.nr:

Bilag:

OI