


Kommunevandløb nr. 7D i Nr. Alslev Kommune.

HEDESELSKABET		Ringstedvej 20 Postboks 9 4000 Roskilde		Telefon 46 30 03 10 Telefax 46 30 03 11			
Miljø og energi							
NR. ALSLEV KOMMUNE				Sag nr. 310.94.142			
VANDLØBSKORT				Måst.		Kotesystem	
Dato	Stokværk	Sagshandler	Signat.	Placet	Tegn nr.	Blad	
1994		JKM					

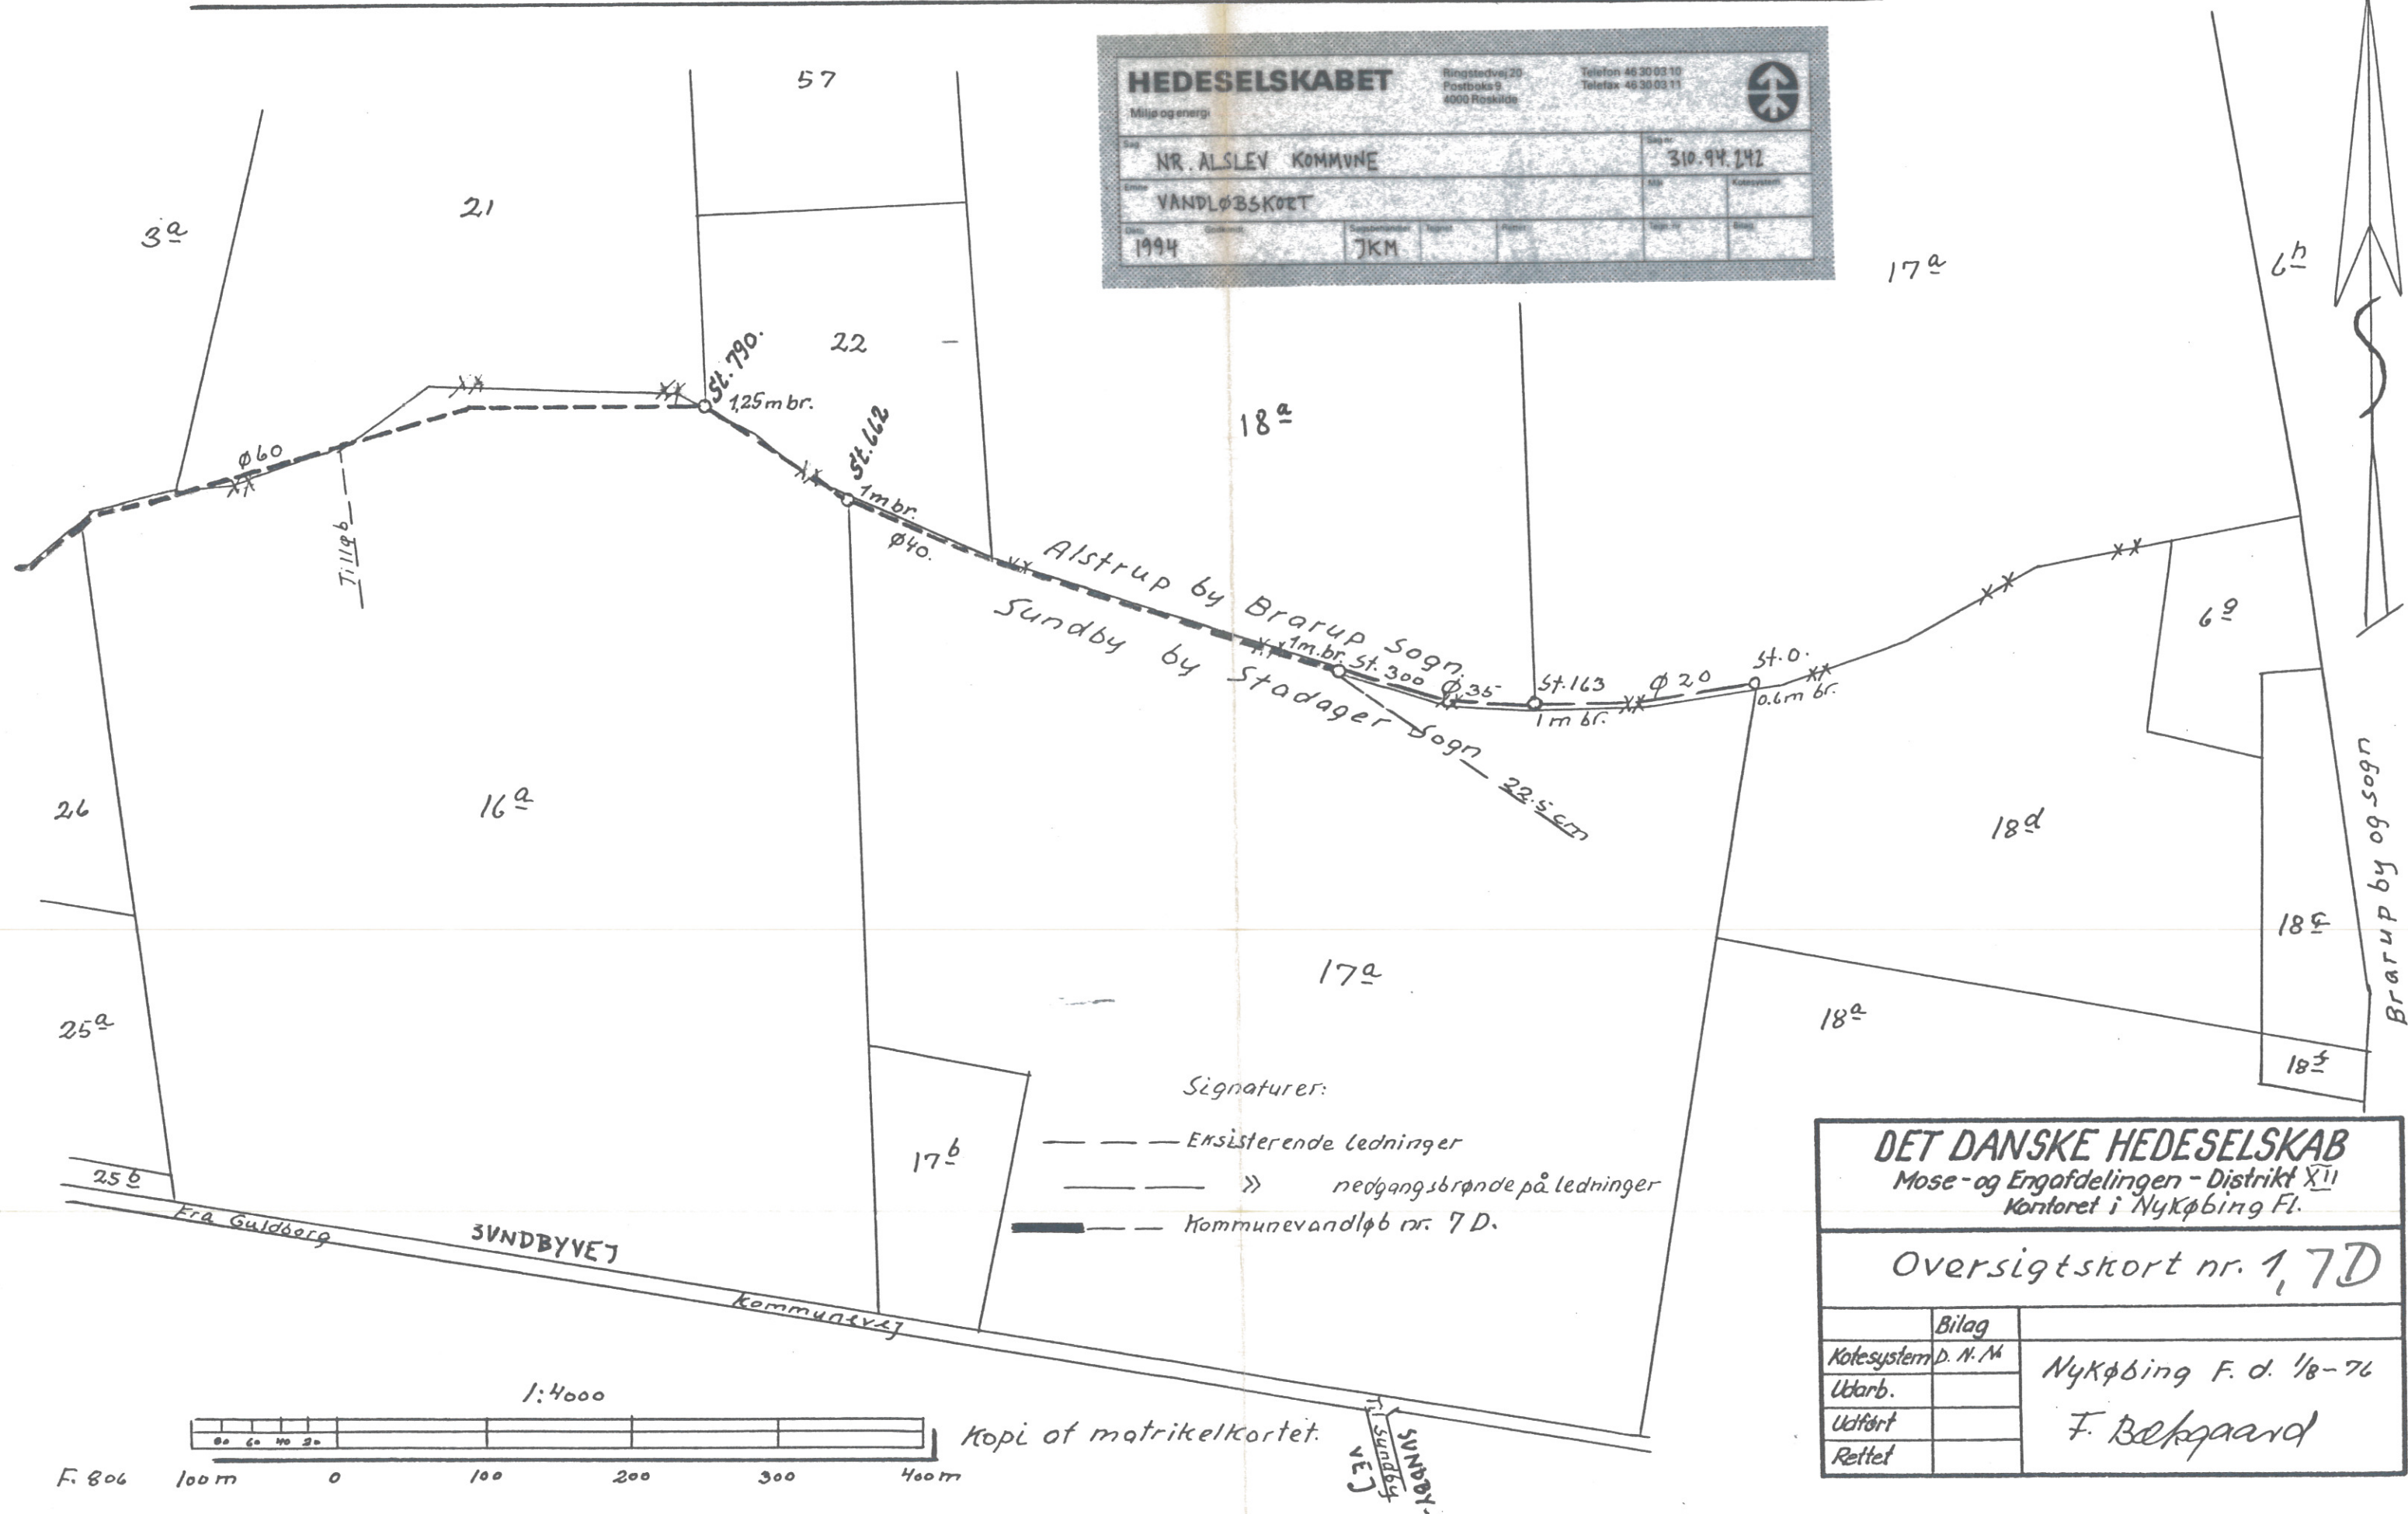

DET DANSKE HEDESELSKAB		
Mose- og Engafdelingen - Distrikt XII		
Kontoret i Nykøbing Fl.		
Oversigtskort nr. 1, 7D		
Bilag		
Kotesystem	D. N. M.	
Udarb.		
Udført		
Rettet		
Nykøbing F. d. 1/8-76		
F. Bekgaard		

Kommunevandløb nr. 7D i Nr. Alslev Kommune.

HEDESELSKABET		Ringstedvej 20 Postboks 9 4000 Roskilde		Telefon 46 30 03 10 Telefax 46 30 03 11	
Måle og energi					
NR. ALSLEV KOMMUNE		310.94.142			
VANDLØBSKORT					
Dato: 1994	Skæbne:	Sejlskæbne:	Sejlskæbne:	Sejlskæbne:	Sejlskæbne:
7KM					

